



Genehmigungsvermerke

Öffentliche Mitwirkung **21. 05. - 20. 06. 2014**

Vorprüfung vom **18. 02. + 26. 06. 2015**

Publikation im Amtsanzeiger vom **12. + 19. 08. 2015**

Öffentliche Planaufgabe vom **12. 08. 2015** bis **11. 09. 2015**

Persönliche Benachrichtigung der Grundeigentümer am -

Eingereichte Einsprachen - Rechtsverwahrungen -

Einspracheverhandlungen -

Unerledigte Einsprachen - Erledigte Einsprachen -

Rechtsverwahrungen -

Beschlüsse

Durch den Gemeinderat am **18. 11. 2015**

Durch den Stadtrat am **21. 01. 2016**

Durch die Gemeindeabstimmung vom **28. 02. 2016**

Abstimmungsergebnis **11'598** ja **2'838** nein

Referendum -

Die Richtigkeit dieser Angaben bescheinigt

Namens des Gemeinderates

Der Stadtpräsident

Die Stadtschreiberin

Erich Fehr

Barbara Labbé

Genehmigt durch das Amt für Gemeinden und Raumordnung

8. August 2016

TEILÄNDERUNG DER BAURECHTLICHEN GRUNDORDNUNG
DER STADT BIEL IM BEREICH

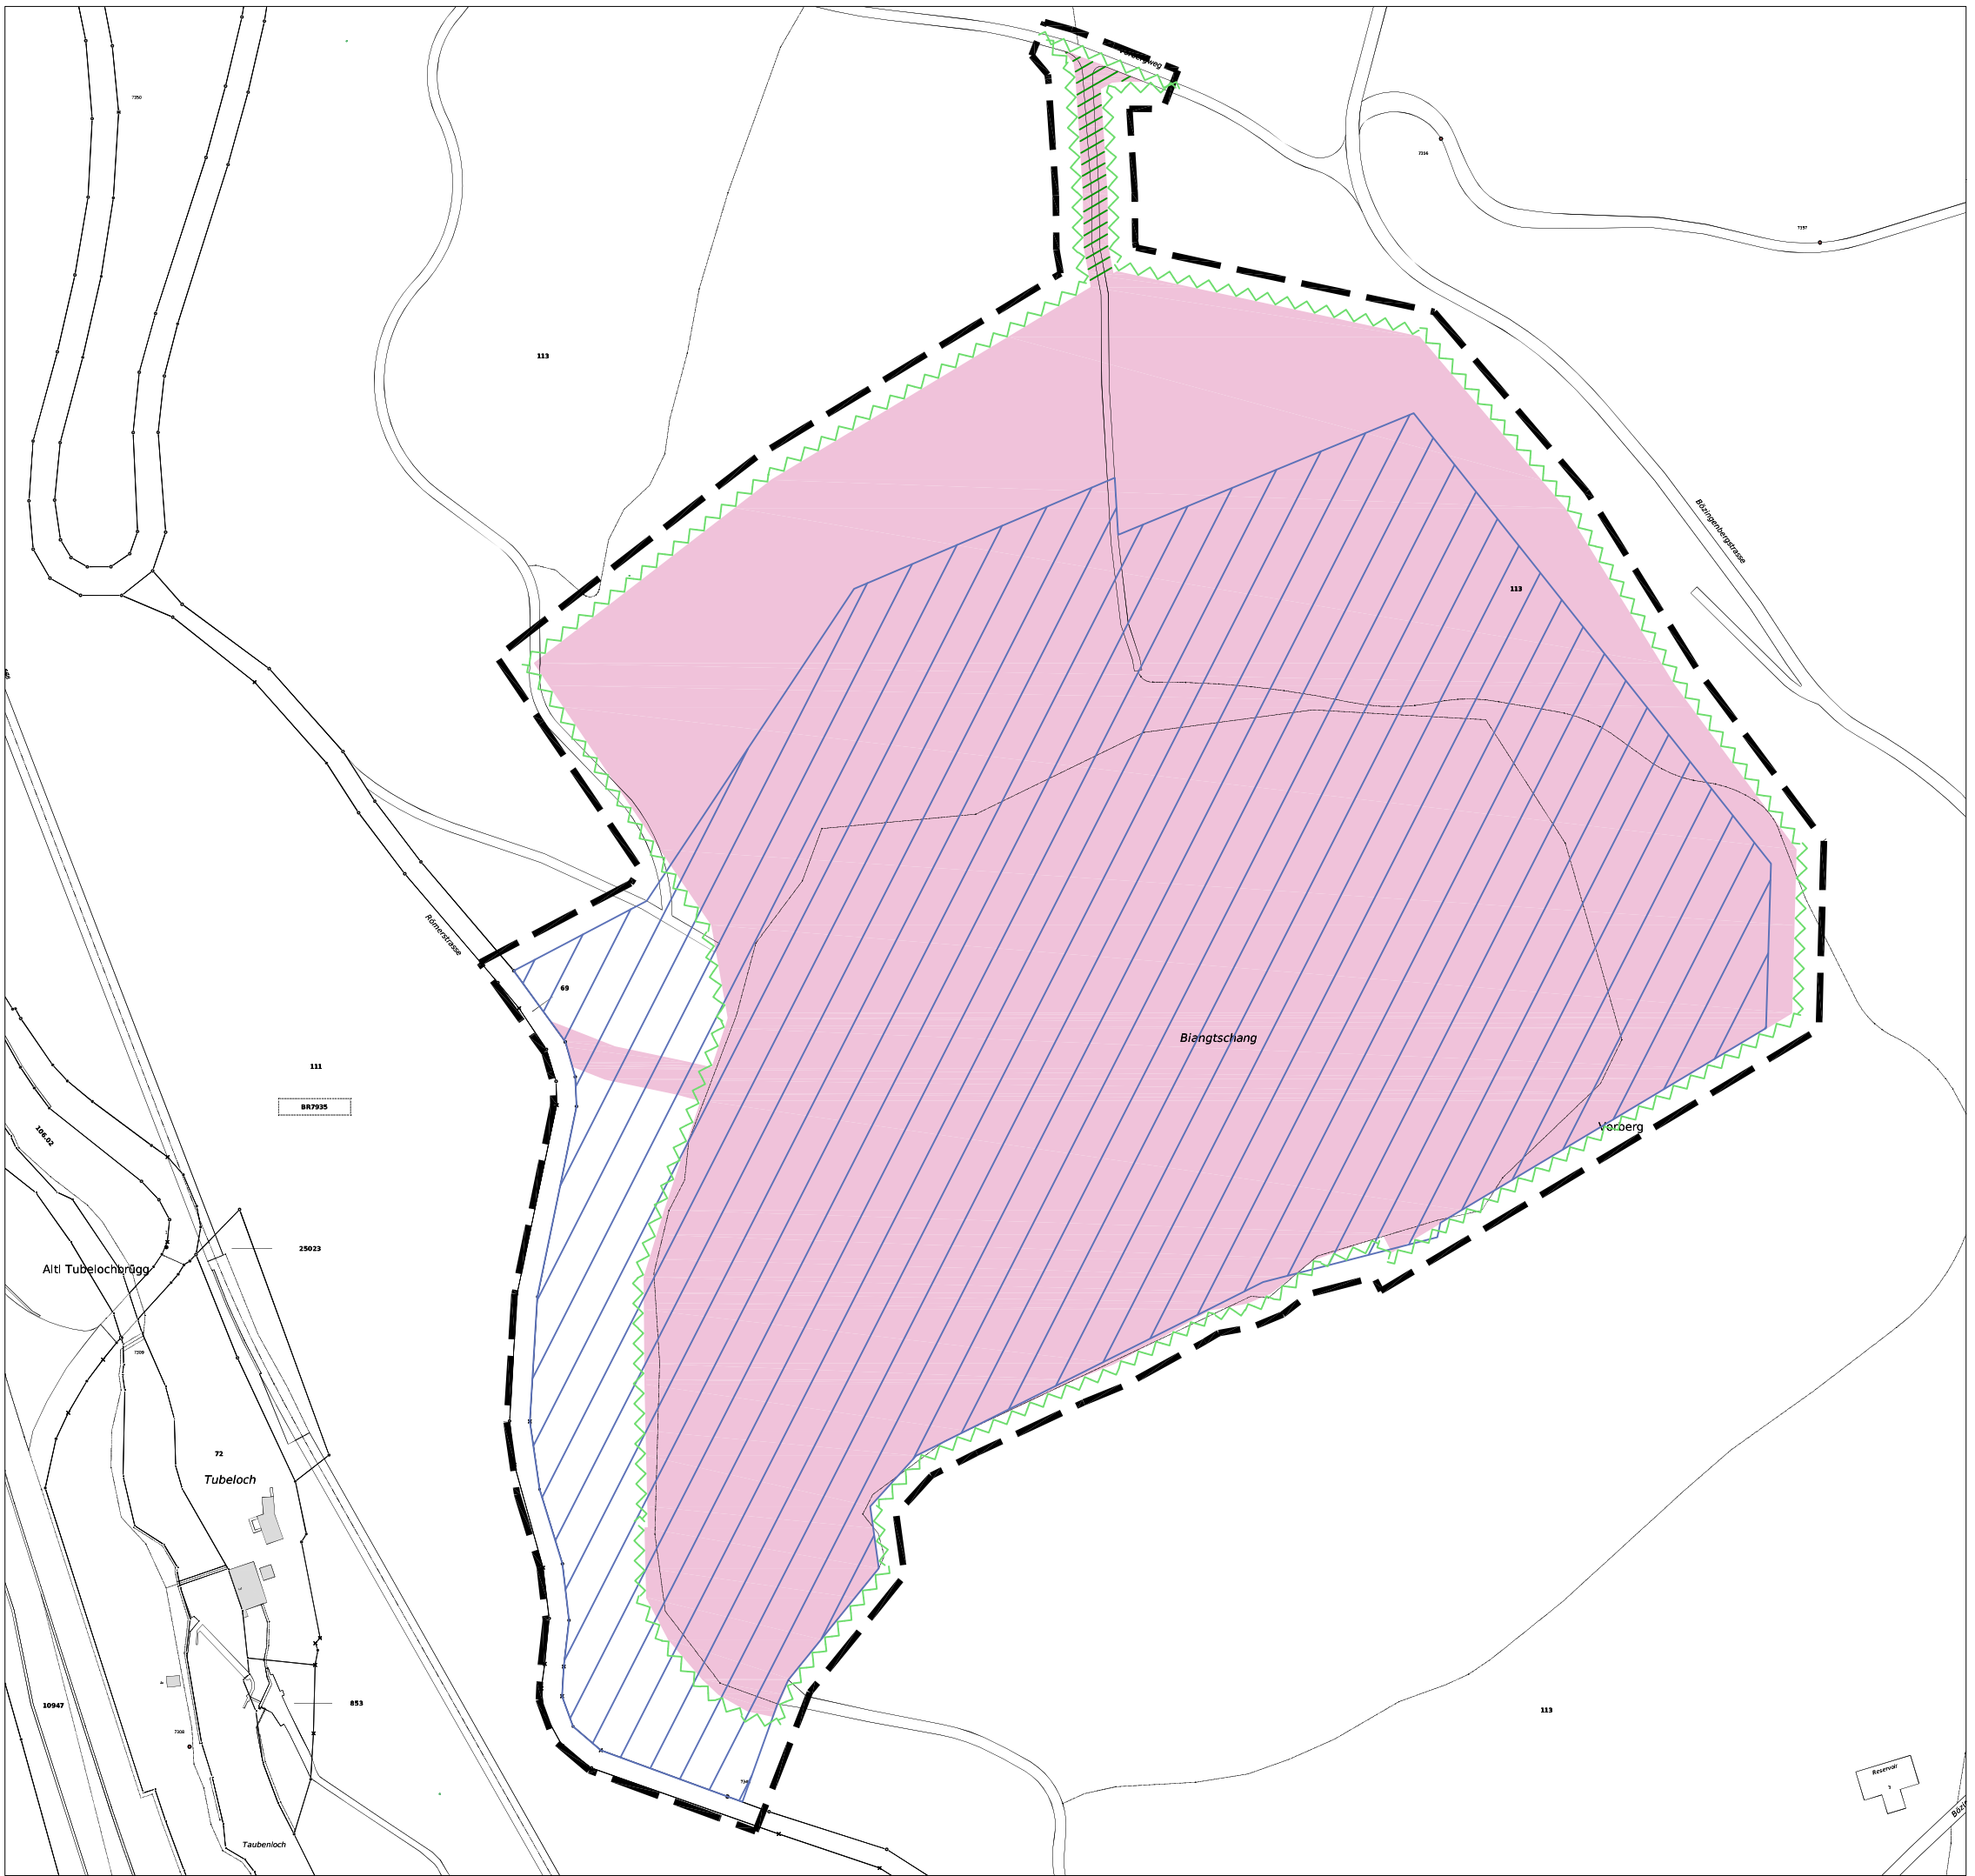
"STEINBRUCH VORBERG" (ZPP 11)

Bau- und Nutzungszonenplan



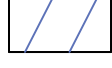

Teiländerung der baurechtlichen Grundordnung der Stadt Biel, genehmigt durch
das Amt für Gemeinden und Raumordnung des Kantons Bern am 30. Juli 1999

Aufhebung der Überbauungsordnung "Erweiterung Steinbruch Vorberg",
genehmigt durch das Amt für Gemeinden und Raumordnung am 26.03.1998

Massstab 1:2'000



Festlegungen

-  Änderungssperimeter
Périmètre de la modification
-  Perimeter ZPP 11 "Steinbruch Vorberg" neu
Nouveau périmètre ZPO 11 "Carrière Vorberg"
-  Festlegungen in rechtsgültigen Teilgrund- und Überbauungsordnungen, aufzuheben
Déterminations des plans de quartier et des plans de zones partiels ayant force de loi, à supprimer
-  Waldgrenze
Limite forestière

Hinweise

-  Temporäre Rodung
Défrichage temporaire

