

## Genehmigungsvermerke

Vorprüfung vom -

Publikation im Amtsanzeiger vom **09.05.2023** und **16.05.2023**

Öffentliche Planaufgabe vom **09.05.2023** bis **09.06.2023**

Eingereichte Einsprachen -

Unerledigte Einsprachen -

Rechtsverwahrungen -

## Beschluss

Durch den Gemeinderat am **16.08.2023**

## Namens des Gemeinderates

Der Stadtpräsident

Erich Fehr

Die Stadtschreiberin

Barbara Labbé

Bekanntmachung nach Art. 122 Abs. 8 BauV am **22.08.2023**

## Die Richtigkeit dieser Angaben bescheinigt

Biel, den **27.09.2023**

Die Stadtschreiberin

Barbara Labbé

## Genehmigt durch das Amt für Gemeinden und Raumordnung

**23. Feb. 2024**





TEILÄNDERUNG DER BAURECHTLICHEN GRUNDORDNUNG DER  
STADT BIEL IM BEREICH

MODIFICATION PARTIELLE DE LA RÉGLEMENTATION FONDAMEN-  
TALE EN MATIÈRE DE CONSTRUCTIONS DE LA VILLE DE BIENNE  
DANS LE SECTEUR

## «WILDERMETH»

(ZPP / ZPO)


## Baulinienplan / plan d'alignements

Teiländerung der Baulinienordnung der Stadt Biel, genehmigt durch das Amt für Gemeinden und Raumordnung des Kantons Bern am 16.07.2018 (Nachführung der Baulinienordnung vom 20.10.2004)

Modification partielle de la réglementation fondamentale en matière de construction de la Ville de Bienne approuvée par l'Office des affaires communales et de l'organisation du territoire du Canton de Berne le 16 juillet 2018 (Mise à jour de la réglementation sur les alignements du 20 octobre 2004)

Massstab / echelle: 1:500

Datum / date: September 2023 / septembre 2023

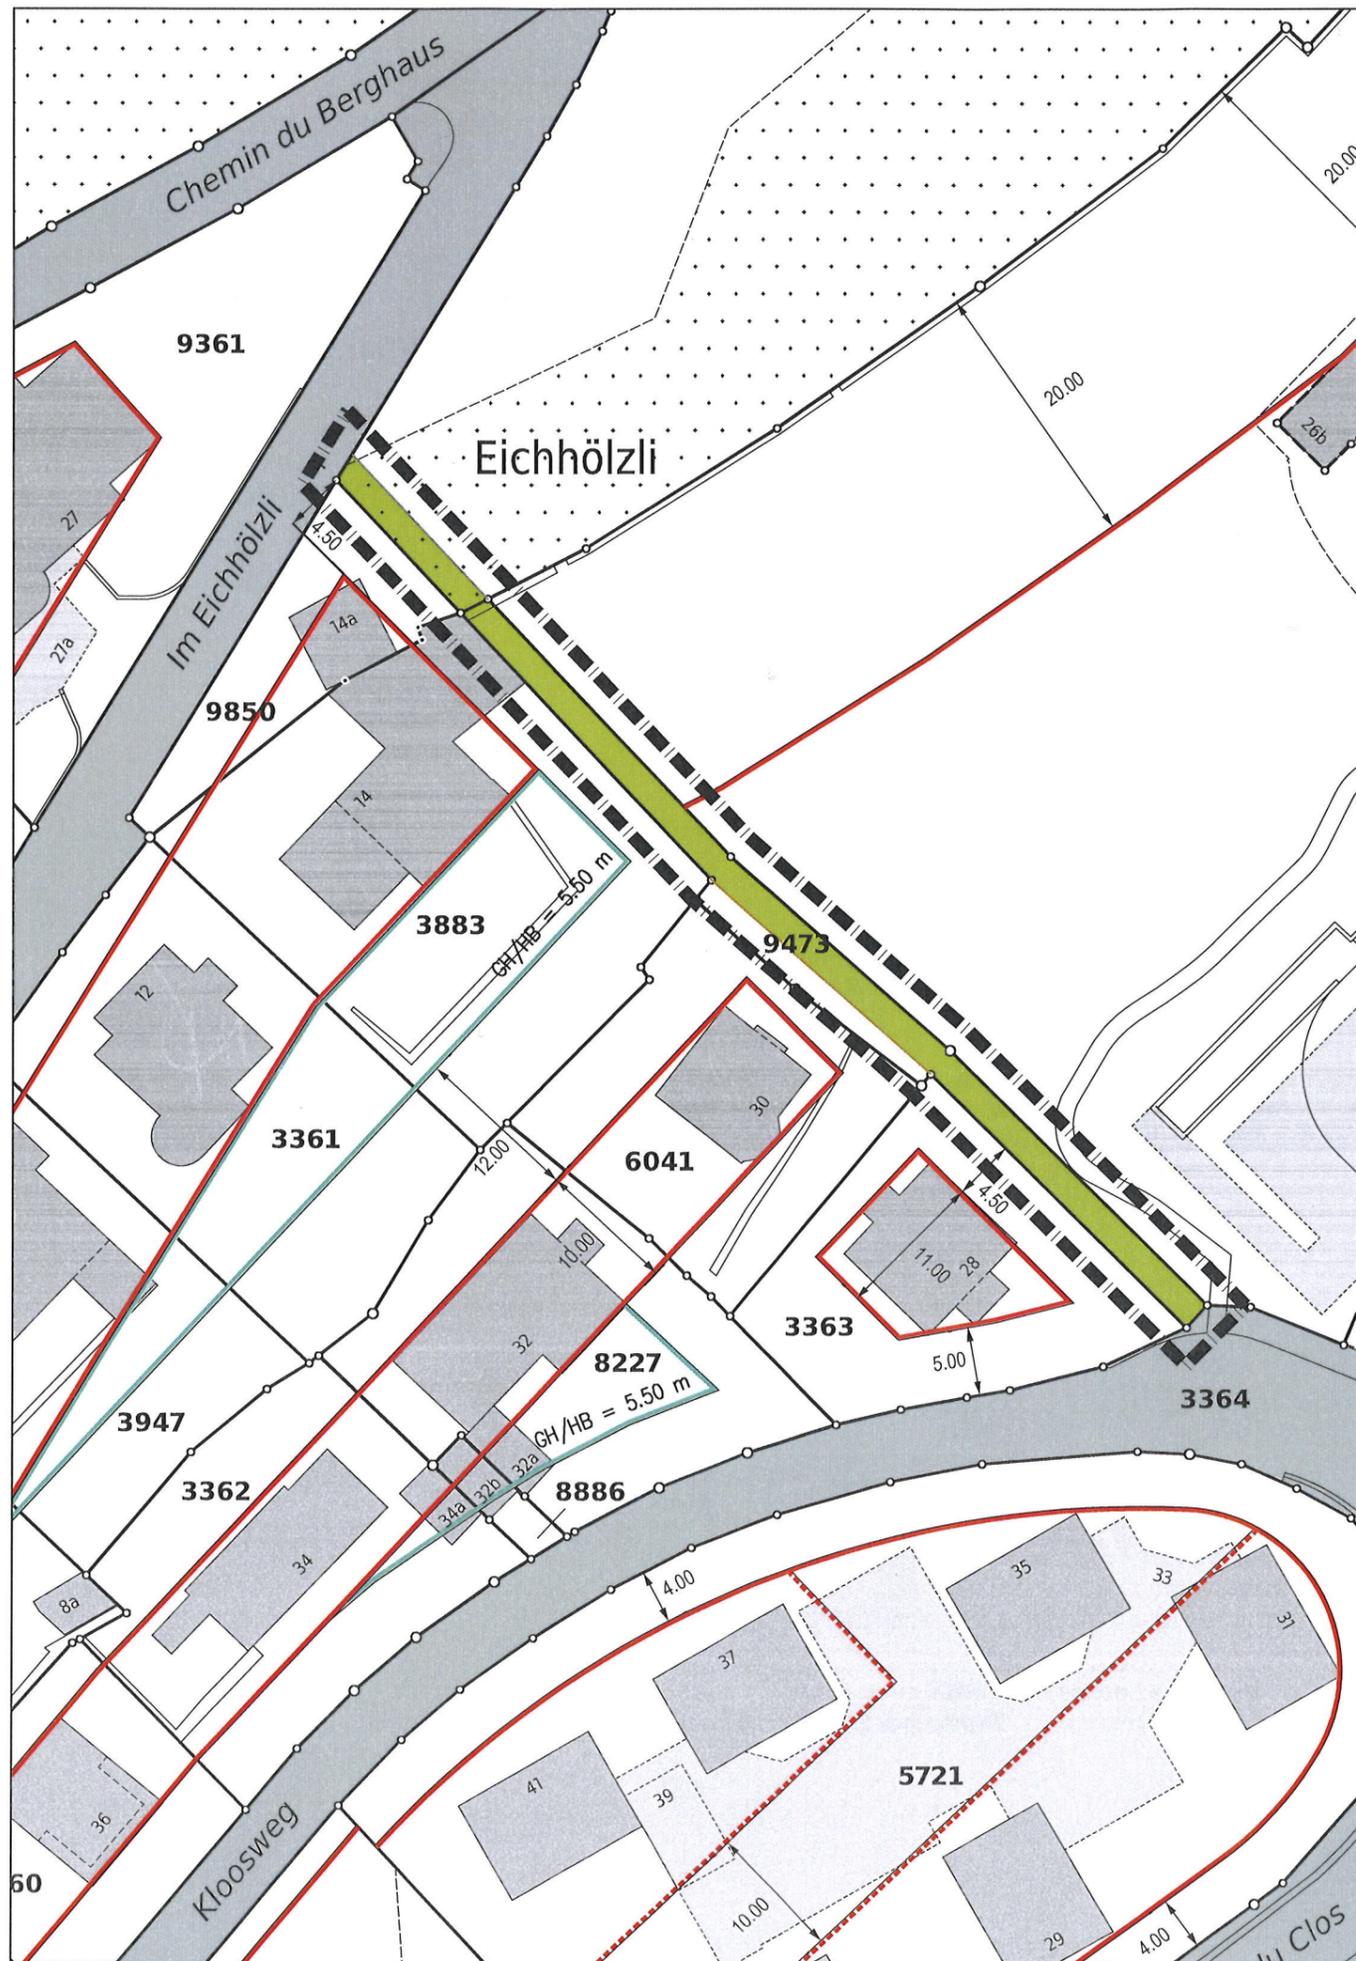

**Legende**

-  Änderungsperimeter  
Périmètre de modification
-  Baulinien  
Alignements
-  Höhenbaulinien  
Alignements déterminant la hauteur des bâtiments
-  Öffentlicher Verkehrsraum  
Espace routier public
-  Öffentlicher Verkehrsraum, aufzuheben  
Espace routier public, à abroger

