

**GEMEINDE BIEL**

**TEILÄNDERUNG DER ÜBERBAUUNGSORDNUNG**

**SCHOLLSTRASSE**

**GEMÄSS ART. 122 BauV**

**ÜBERBAUUNGSPLAN**

TEILÄNDERUNG DER ÜBERBAUUNGSORDNUNG SCHOLLSTRASSE  
GENEHMIGT DURCH DAS AMT FÜR GEMEINDEN UND RAUMORDNUNG AM 3. MÄRZ 1995

PLAN NR. 20522  
DATUM JUNI 2001  
MSTB. 1 : 500

**STADTPLANUNGSAMT BIEL**

# GENEHMIGUNGSVERMERKE

ÖFFENTLICHE MITWIRKUNG -  
 VORPRÜFUNG VOM -  
 PUBLIKATION IM AMTSBLATT VOM IM AMTSANZEIGER VOM -  
 ÖFFENTLICHE PLANAUFSLAGE VOM - BIS -  
 PERSÖNLICHE BENACHRICHTIGUNG DER GRUNDEIGENTÜMER AM 27. 8. + 6. 9. 2001  
 EINGEREICHTE EINSPRACHEN - RECHTSVERWAHRUNGEN -  
 EINSPRACHEVERHANDLUNGEN -  
 UNERLEDIGTE EINSPRACHEN - ERLEDIGTE EINSPRACHEN -  
 RECHTSVERWAHRUNGEN -


## BESCHLÜSSE

DURCH DEN GEMEINDERAT AM 23. 11. 2001  
 DURCH DEN STADTRAT AM -  
 DURCH DIE GEMEINDEABSTIMMUNG VOM -  
 REFERENDUM -

DIE RICHTIGKEIT DIESER ANGABEN BESCHEINIGT

## NAMENS DES GEMEINDERATES

DER STADTPRÄSIDENT:

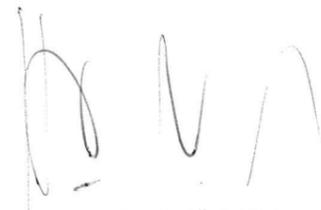

HANS STÖCKLI


DER VIZE-STADTSCHREIBER:



PIO PAGANI

## GENEHMIGT DURCH DAS AMT FÜR GEMEINDEN UND RAUMORDNUNG

GENEHMIGT gemäss  
 Verfügung vom 1. 11. 2001  
 Amt für Gemeinden und Raumordnung

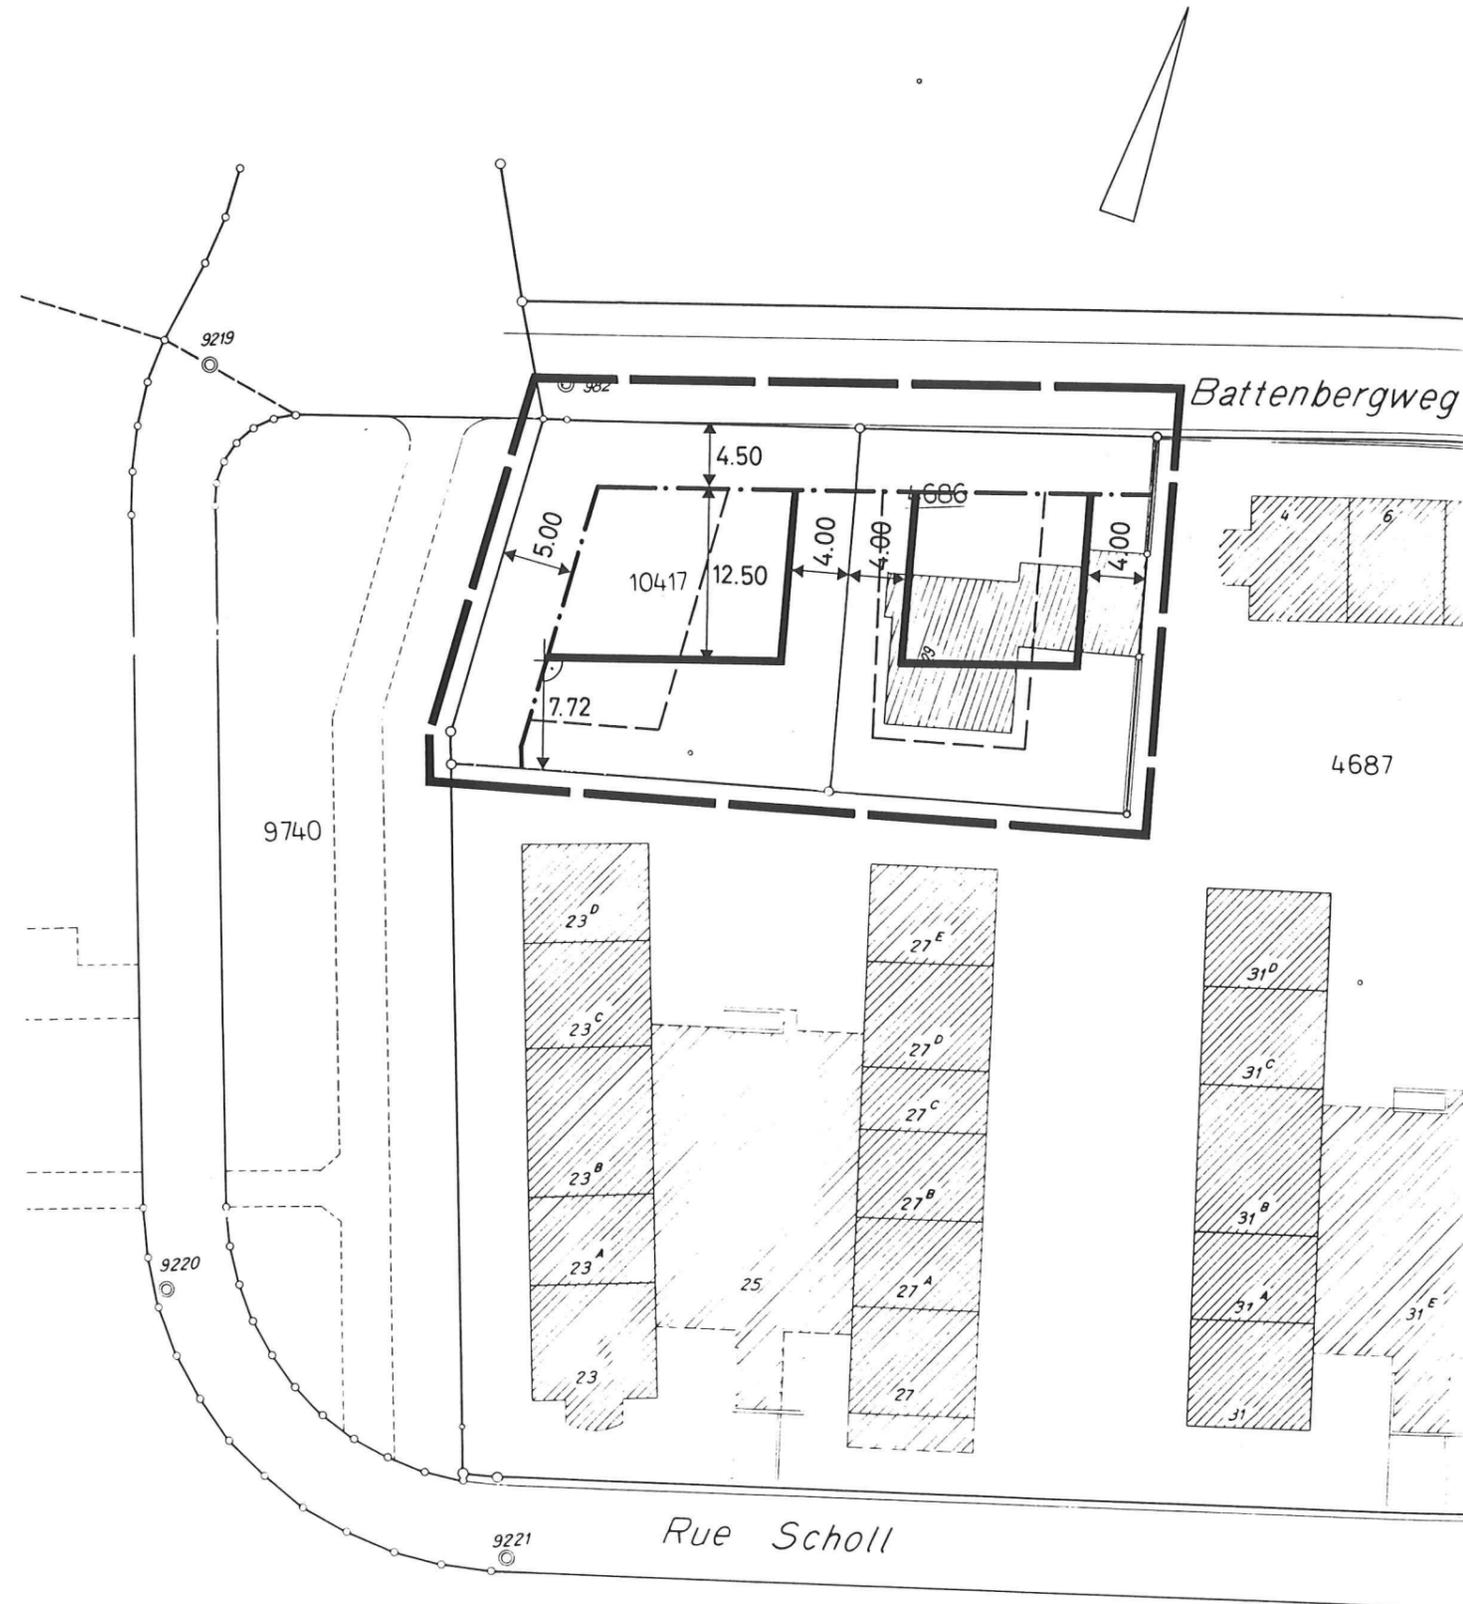-  Planbegrenzungslinie
-  Périmètre du plan
-  Genehmigte beizubehaltende Baulinie
-  Alignement approuvé à conserver
-  Genehmigte aufzuhebende Baulinie
-  Alignement approuvé à supprimer
-  Neue Baulinie ohne Anbaupflicht
-  Nouvel alignement sans obligation d'implantation