

GEMEINDE BIEL


ÜBERBAUUNGS - u. GESTALTUNGSPLAN NR. 4
MIT SONDERBAUVORSCHRIFTEN

MADRETSCH - RIED

GERINGFÜGIGE BAULINIENÄNDERUNG

PLAN NR. 20411
DATUM 9. 11. 1982
MSTB. 1: 500
BEARB. EK
REV

STADTPLANUNGSAMT BIEL

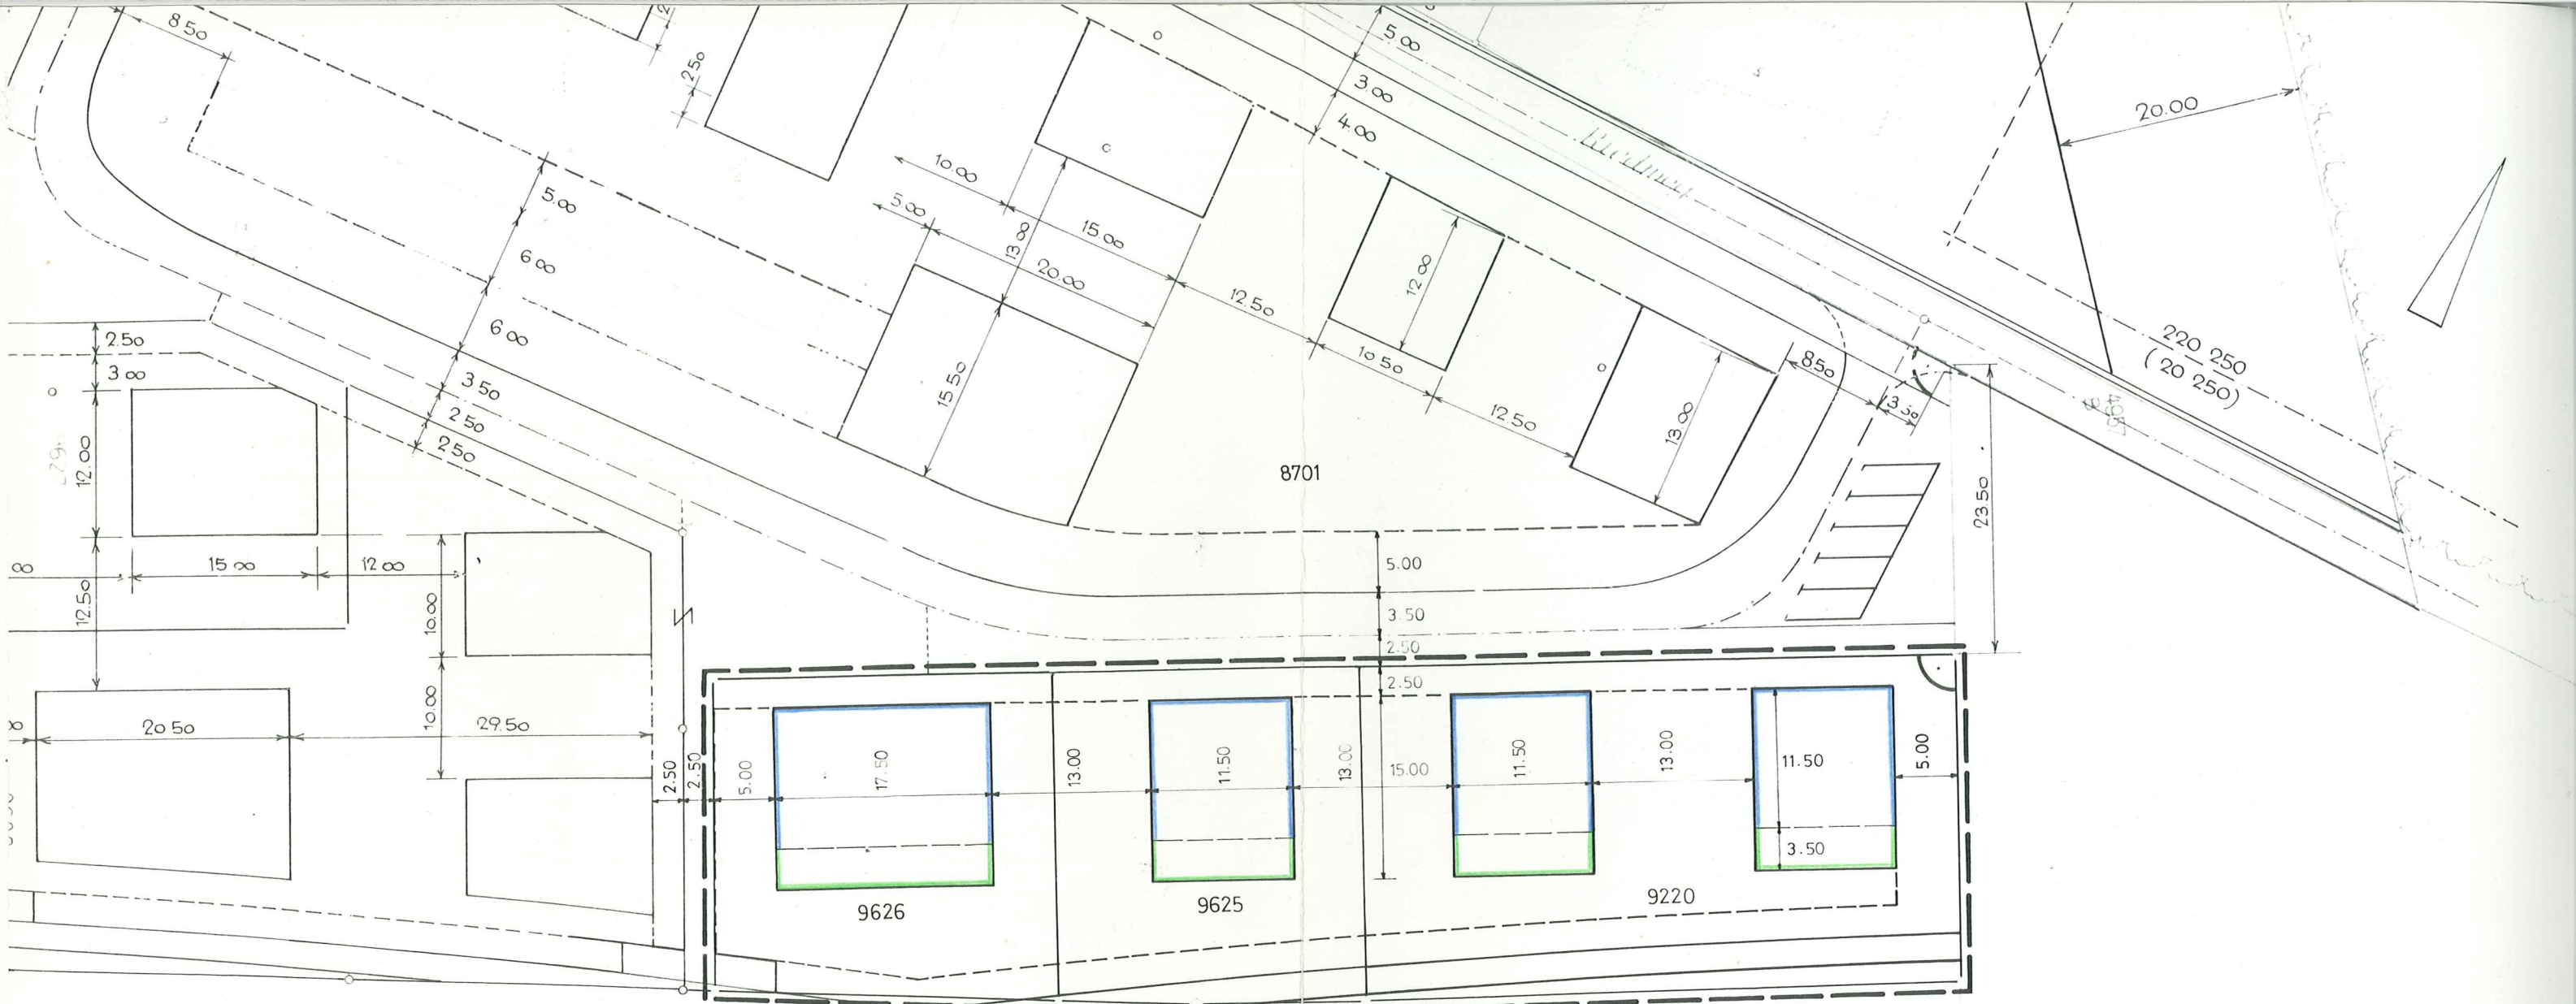

8702

9221

4958

VERMESSUNGSAMT BIEL
DER STADTGEOMETER

LEGENDE

PERIMETER



PLANBEGRENZUNGSLINIE

BAULINIEN



NEUE BAULINIE FÜR HAUPTGEBÄUDE



BESTEHENDE BAULINIE FÜR HAUPTGEBÄUDE



BESTEHENDE BAULINIE FÜR UNBEWOHNTE AN- u. NEBENBAUTEN



AUFZUHEBENDE BAULINIE