

GEMEINDE BIEL

ÜBERBAUUNGS - u. GESTALTUNGSPLAN MIT SBV NR. 2

MADRETSCH - RIED

PLAN NR. 20413
DATUM 22. 7. 1983
MSTB. 1:500
BEARB. R
REV
STADTPLANUNGSAMT BIEL

GENEHMIGUNGSVERMERKE

VORPRÜFUNG VOM Dezember 1982
PUBLIKATION IM AMTSBLATT VOM 1. 12. 1984 IM AMTSANZEIGER VOM 30. 11. + 3. 12. 1984
ÖFFENTLICHE PLANAUFCLAGE VOM 1. 12. BIS 31. 12. 1984
PERSONLICHE BENACHRICHTIGUNG DER GRUNDEIGENTÜMER AM 27. + 28. 11. 1984
EINGEREICHTE EINSPRACHEN 2 RECHTSVERWAHRUNGEN -
EINSPRACHEVERHANDLUNGEN 18. + 19. 2. 1985
ERLEDIGTE EINSPRACHEN -
UNERLEDIGTE EINSPRACHEN 2
RECHTSVERWAHRUNGEN -

BESCHLUESSE

DURCH DEN GEMEINDERAT AM 19. 4. 1985
DURCH DEN STADTRAT AM 23. 5. 1985
DURCH DIE GEMEINDEABSTIMMUNG VOM -
ABSTIMMUNGSERGEBNIS JA NEIN
REFERENDUM publiziert am 29. + 31. 5. 1985, wurde nicht ergriffen.

DIE RICHTIGKEIT DIESER ANGABEN BESCHEINIGT

Biel-Bienne - 3. Sept. 1985

Namens des Stadtrates


Der Stadtratspräsident Der Stadtschreiber

Handwritten signatures of the Stadtratspräsident and Stadtschreiber.

GENEHMIGT DURCH DIE KANTONALE BAUDIREKTION

GENEHMIGT gemäss
Beschluss vom 26. JUNI 1985
BAUDIREKTION DES KANTONS BERN
Der Direktor:

Handwritten signature of the Director of the Cantonal Building Department.

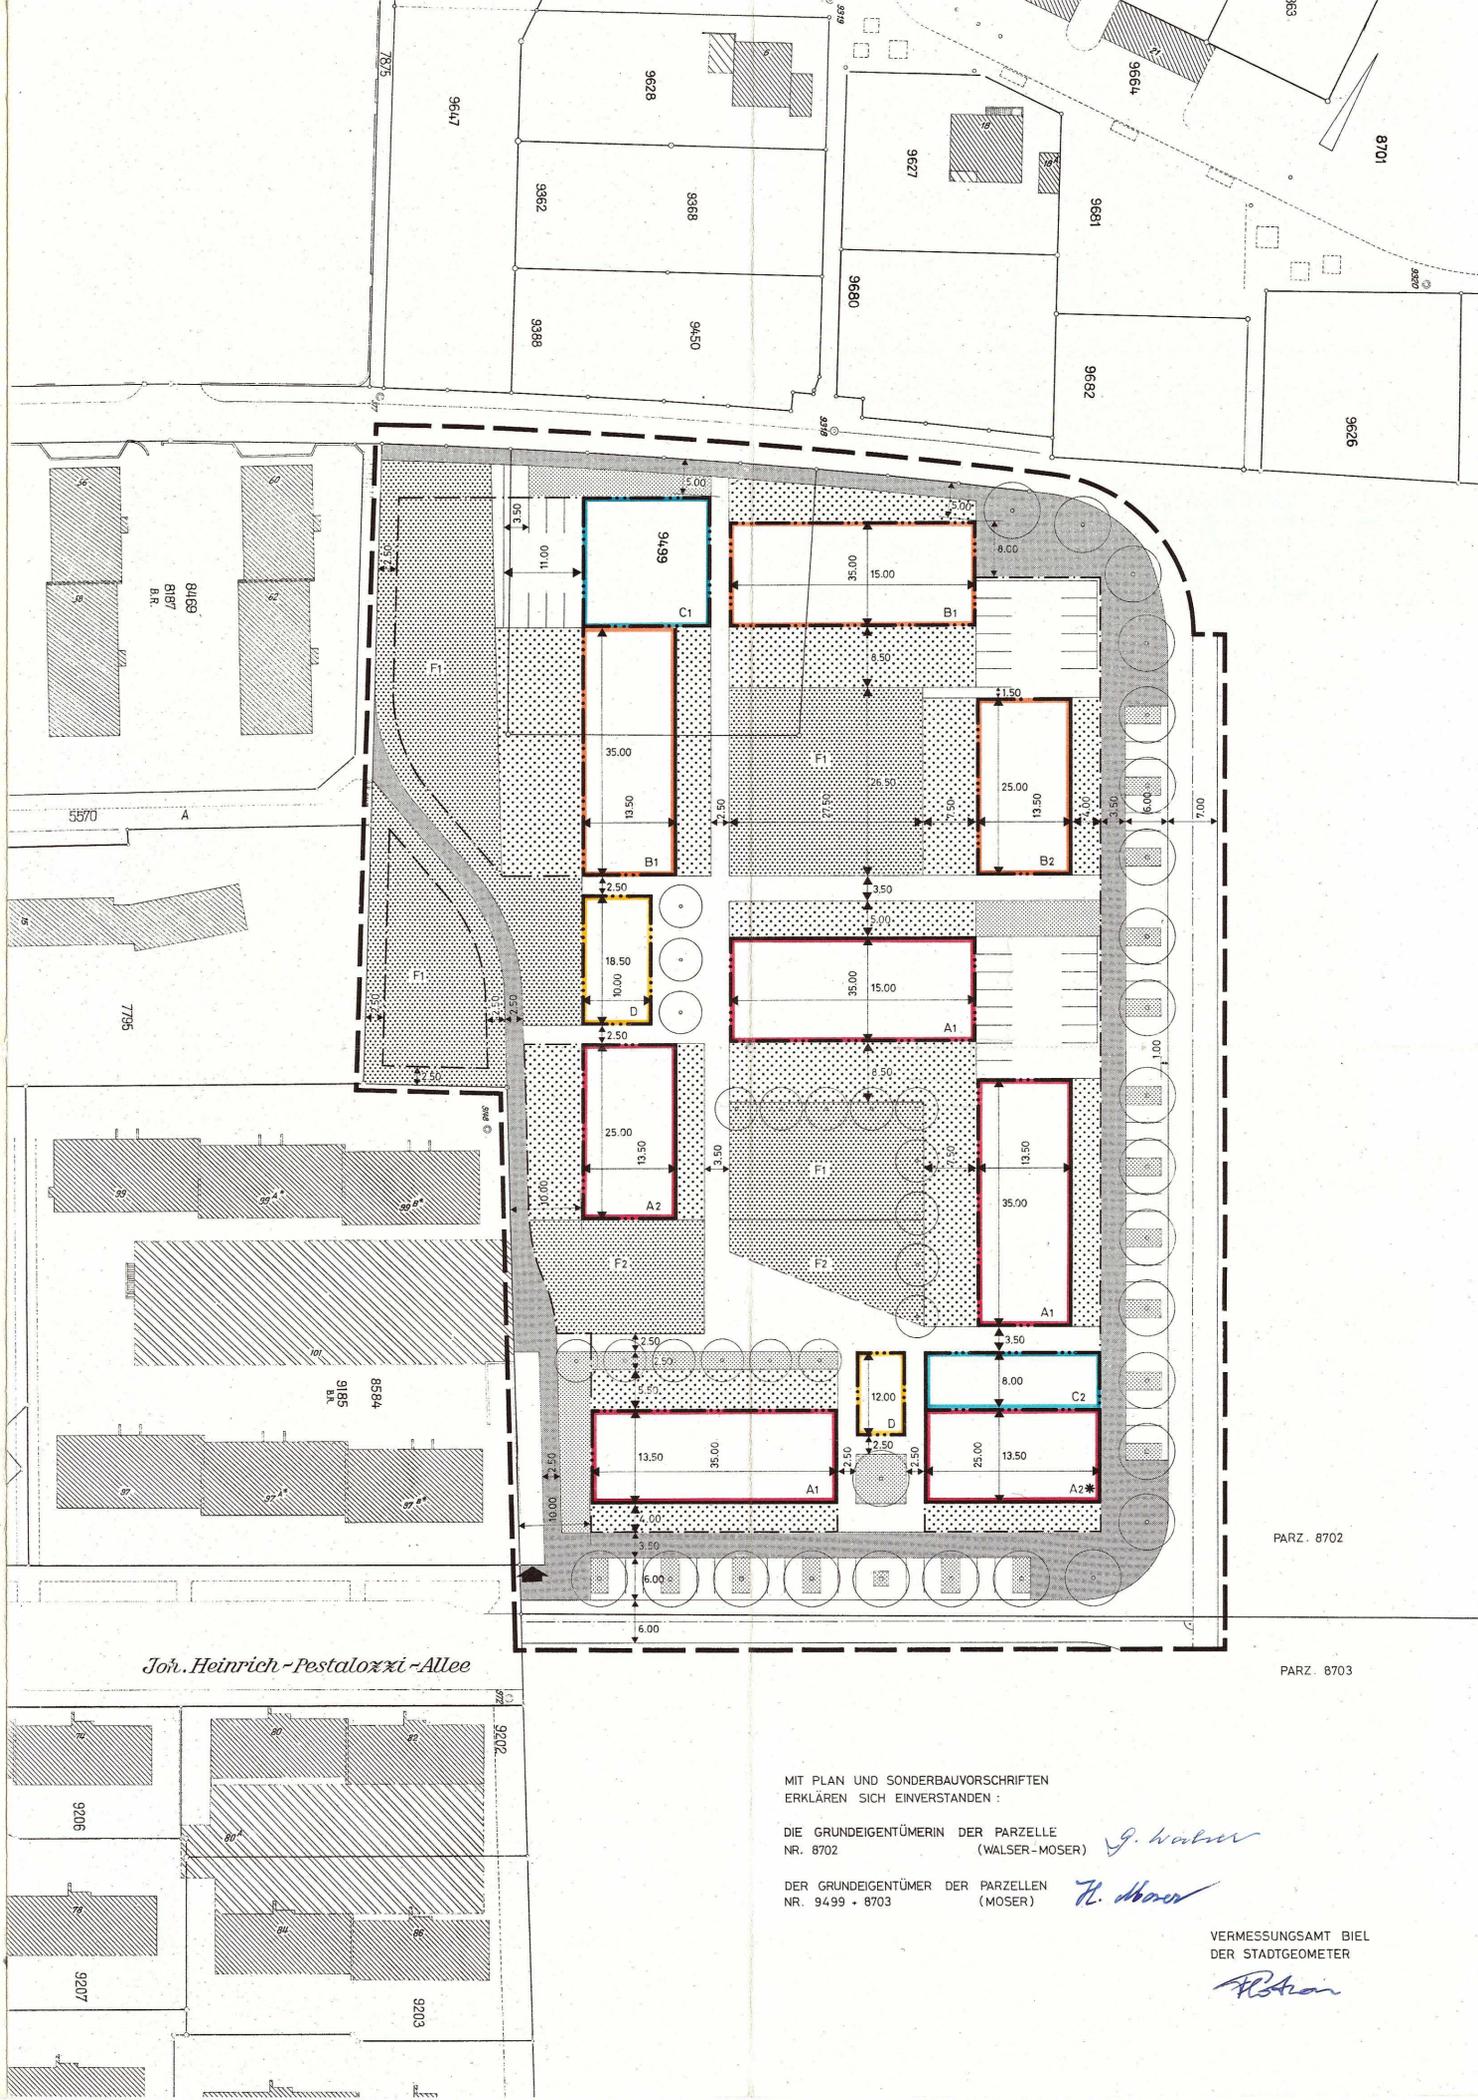

LEGENDE

- PLANBEGRENZUNGSLINIE
ÖFFENTLICHES TROTTOIR u. FUSSWEG
FUSSGÄNGERBEREICH
GRÜNSTREIFEN u. VORPLATZ
ZUFAHRT UNTERIRDISCHE PARKIERUNG
SEKTOR A
SEKTOR B
SEKTOR C
SEKTOR D
SEKTOR E
SEKTOR F
SEKTOR G
BAULINIE MIT TEILWEISER ANBAUPFLICHT
BAULINIE
BAULINIE FÜR UNBEWOHNTE AN- u. NEBENBAUTEN
OBLIGATORISCHE BAUMBEPFLANZUNG

MIT PLAN UND SONDERBAUVORSCHRIFTEN
ERKLÄREN SICH EINVERSTANDEN:

DIE GRUNDEIGENTÜMERIN DER PARZELLE NR. 8702 (WALSER-MOSER) G. Walser

DIE GRUNDEIGENTÜMER DER PARZELLEN NR. 9499 + 8703 (MOSER) H. Moser

VERMESSUNGSAMT BIEL
DER STADTGEOMETER

Handwritten signature of the Surveying Office.