

GEMEINDE BIEL

ÜBERBAUUNGSORDNUNG

MADRETSCH-RIED NR. 1

ÜBERBAUUNGSPLAN

TEILÄNDERUNG DES ÜBERBAUUNGSPLANES "MADRETSCH-RIED"  
GENEHMIGT DURCH DIE KANT. BAUDIREKTION AM 20.6.1978

PLAN NR. 20 442  
DATUM 14. 9. 1989  
MSTB. 1:500  
BEARB. EK  
REV.

STADTPLANUNGSAMT BIEL

GENEHMIGUNGSVERMERKE

OEFFENTLICHE MITWIRKUNG VOM AUGUST/SEPTEMBER 1989  
VORPRUEFUNG VOM 10. 5. - 24. 8. 1989  
PUBLIKATION IM AMTSBLATT VOM 7. 10. 1989 IM AMTSANZEIGER VOM 6. - 9. 10. 1989  
OEFFENTLICHE PLANAUFLAGE VOM 9. 10. 1989 BIS 7. 11. 1989  
PERSOENLICHE BENACHRICHTIGUNG DER GRUNDEIGENTUEMER AM 10. 10. 1989  
EINGEREICHTE EINSPRACHEN 2 (zwei) RECHTSVERWAHRUNGEN -  
EINSPRACHEVERHANDLUNGEN vom 8. 1. 1990  
UNERLEDIGTE EINSPRACHEN 2 (zwei) ERLEDIGTE EINSPRACHEN -  
RECHTSVERWAHRUNGEN -

BESCHLUESSE

DURCH DEN GEMEINDERAT AM 23. 3. 1990  
DURCH DEN STADTRAT AM 17. 5. 1990  
DURCH DIE GEMEINDEABSTIMMUNG VOM 20. - 23. 9. 1990  
ABSTIMMUNGSERGEBNIS 7'966 JA 3'545 NEIN  
REFERENDUM -

DIE RICHTIGKEIT DIESER ANGABEN BESCHENIGT




29. Okt. 1990 Namens des Stadtrates  
Der St. ...

*[Handwritten signature]*

GENEHMIGT DURCH DIE KANTONALE BAUDIREKTION

GENEHMIGT gemäss  
Beschluss vom 2. DEZ. 1978  
BAUDIREKTION DES KANTONS BERN  
Der Direktor: *[Signature]*

VERMESSUNGSAMT BIEL  
DER STADTGEOMETER

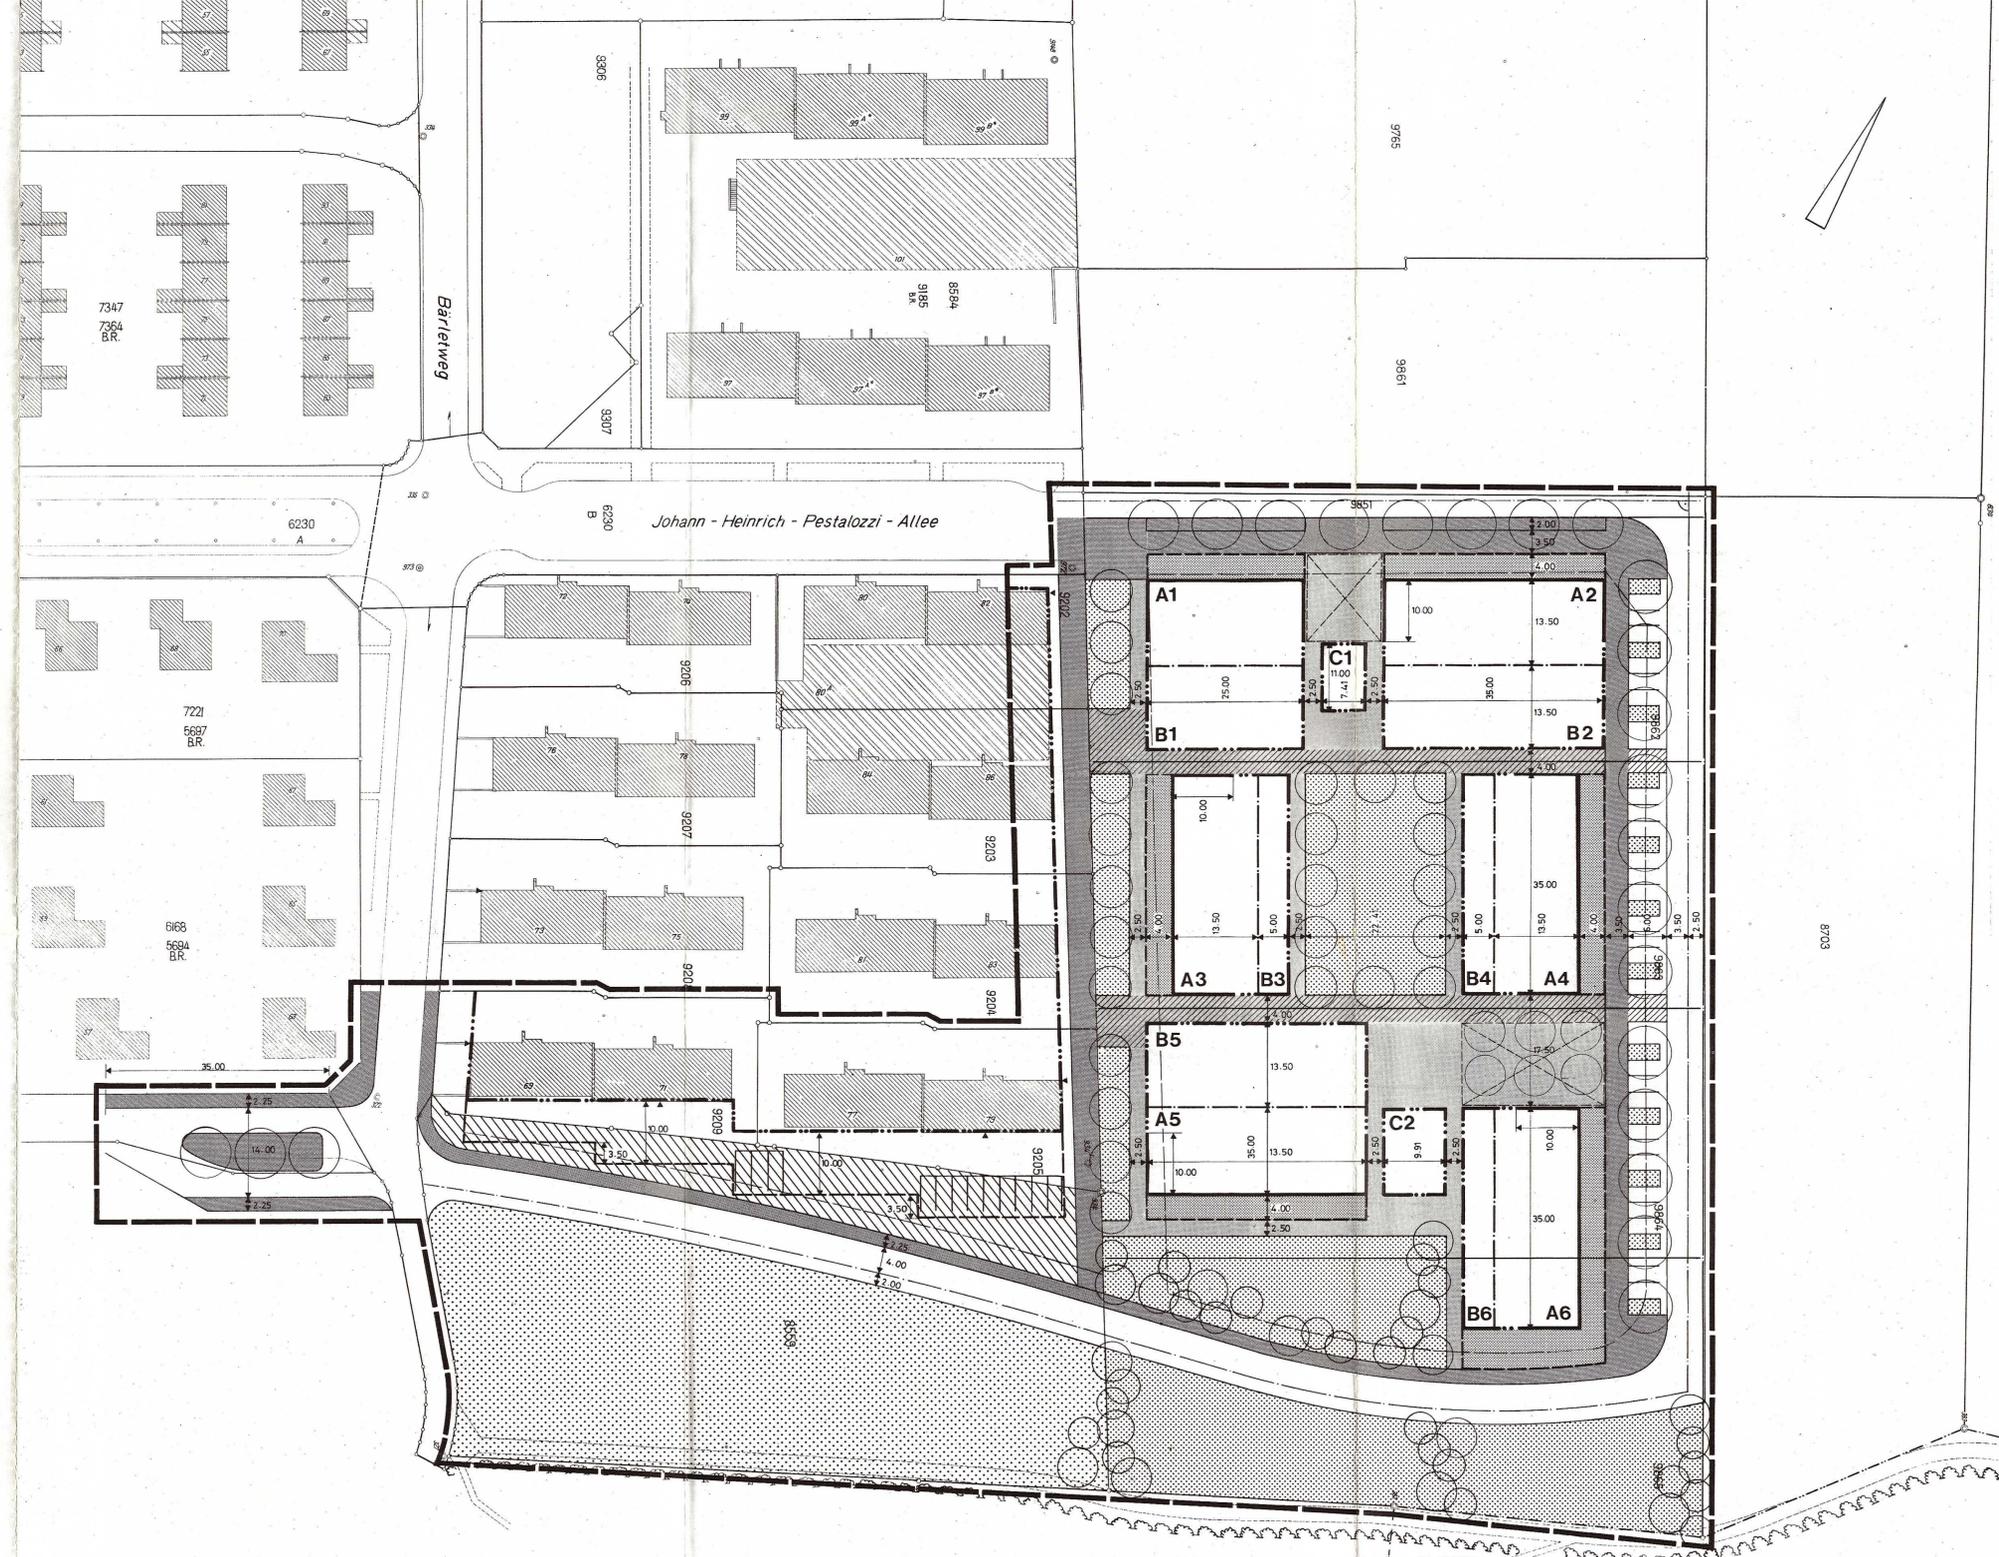

- PLANBEGRENZUNGSLINIE
- BAULINIE MIT ANBAUPFLICHT
- BAULINIE
- INNENBAULINIE
- BAULINIE FUER AN- UND NEBENBAUTEN
- A SEKTOR A 3 GESCHOSSE MIT DACHAUSBAU ODER ATTIKA
- B SEKTOR B 2 GESCHOSSE OHNE DACHAUSBAU ODER ATTIKA
- C SEKTOR C GEMEINSCHAFTSBAUTEN 1 GESCHOSS
- SEKTOR D VORGAERTEN
- SEKTOR E GRUENBEREICHE
- TROTTOIR UND FUSSWEGE, OEFFENTLICH
- FUSSGAENGERBEREICHE, PRIVAT
- PLAETZE
- OBERIRDISCHE PARKIERUNG, PRIVAT
- BAUZONE IV
- ZONE FUER OEFFENTLICHE NUTZUNGEN
- OBLIGATORISCHE BEPFLANZUNG, STANDORT BESTIMMT
- OBLIGATORISCHE BEPFLANZUNG, STANDORT FREI WAELHBAR
- HAUSZUFAHRT, PRIVAT
- GENEHMIGTE AUFGUEBENDE BAULINIE

Amt Nidau