

GENEHMIGUNGSVERMERKE

VORPRÜFUNG VOM 27.10.1976
PUBLIKATION IM AMTSBLATT VOM 27.11.76 IM ANZEIGER VOM 26.11.41.12.1976
ÖFFENTLICHE PLANAUFLEGE VOM 29.11.76 BIS 20.12.1976
PERSÖNLICHE BENÄCHTIGUNG DER GRUNDEIGENTÜMER AM 25.11.1976
EINGEREICHTE EINSPRACHEN 2 RECHTSVERWAHRUNGEN --
ENSPRACHEVERHANDLUNGEN 13.4.1977
ERLEDIGTE EINSPRACHEN --
UNERLEDIGTE EINSPRACHEN 2
RECHTSVERWAHRUNGEN --

BESCHLUESSE


DURCH DEN GEMEINERAT AM 25.11.1977
DURCH DEN STADTRAT AM 26.1.1978
DURCH DIE GEMEINDEABSTIMMUNG VOM
ABSTIMMUNGSERGEBNIS JA NEIN
Referendum / Publikation 30. Januar und 1. Februar 1978.
Das Referendum wurde innerhalb der Frist von 2 Monaten nicht ergriffen.
DIE RICHTIGKEIT DESER ANGABEN BESCHENIGT

Stadtkanzlei Biel
Der Stadtsekretär: *[Signature]*
20. Apr. 1978

GENEHMIGT DURCH DIE KANTONALE BAUDIREKTION

GENEHMIGT unter Vorbehalt
des Beschlusses vom 28. Juni 1978
BAUDIREKTION DES KANTONS BERN
Der Baudirektor: *[Signature]*

- BEGRÄNZUNGS-
DES ÜBERBAUUNGS-
DER GESTALTUNGSPLANE 1-6
- SEKTOREN
- (A) WOHNGEBIET, 3-GESCHOSSIG
 - (B) WOHNGEBIET, 2-GESCHOSSIG
 - (C) ZENTRUM
 - (D) TEIL ZENTRUM, 1-GESCHOSSIG
 - SEKTOR E: FREIFLÄCHE
 - SEKTOR F: FREIHALTEFLÄCHE
- BAUSCHLÜSSELUNG
- FAHRBAHN
 - TROTTOIR
 - TROTTOIR MIT GRÜNSTREIFEN
 - FUSSWEG
 - KANALISATION
 - TRAFOSTATION
- BAULINIE
ERDGESCHOSSBAULINIE
AUFZUBEHENDEN, FORSTGESETZLICHE BAUERBOFSZONE

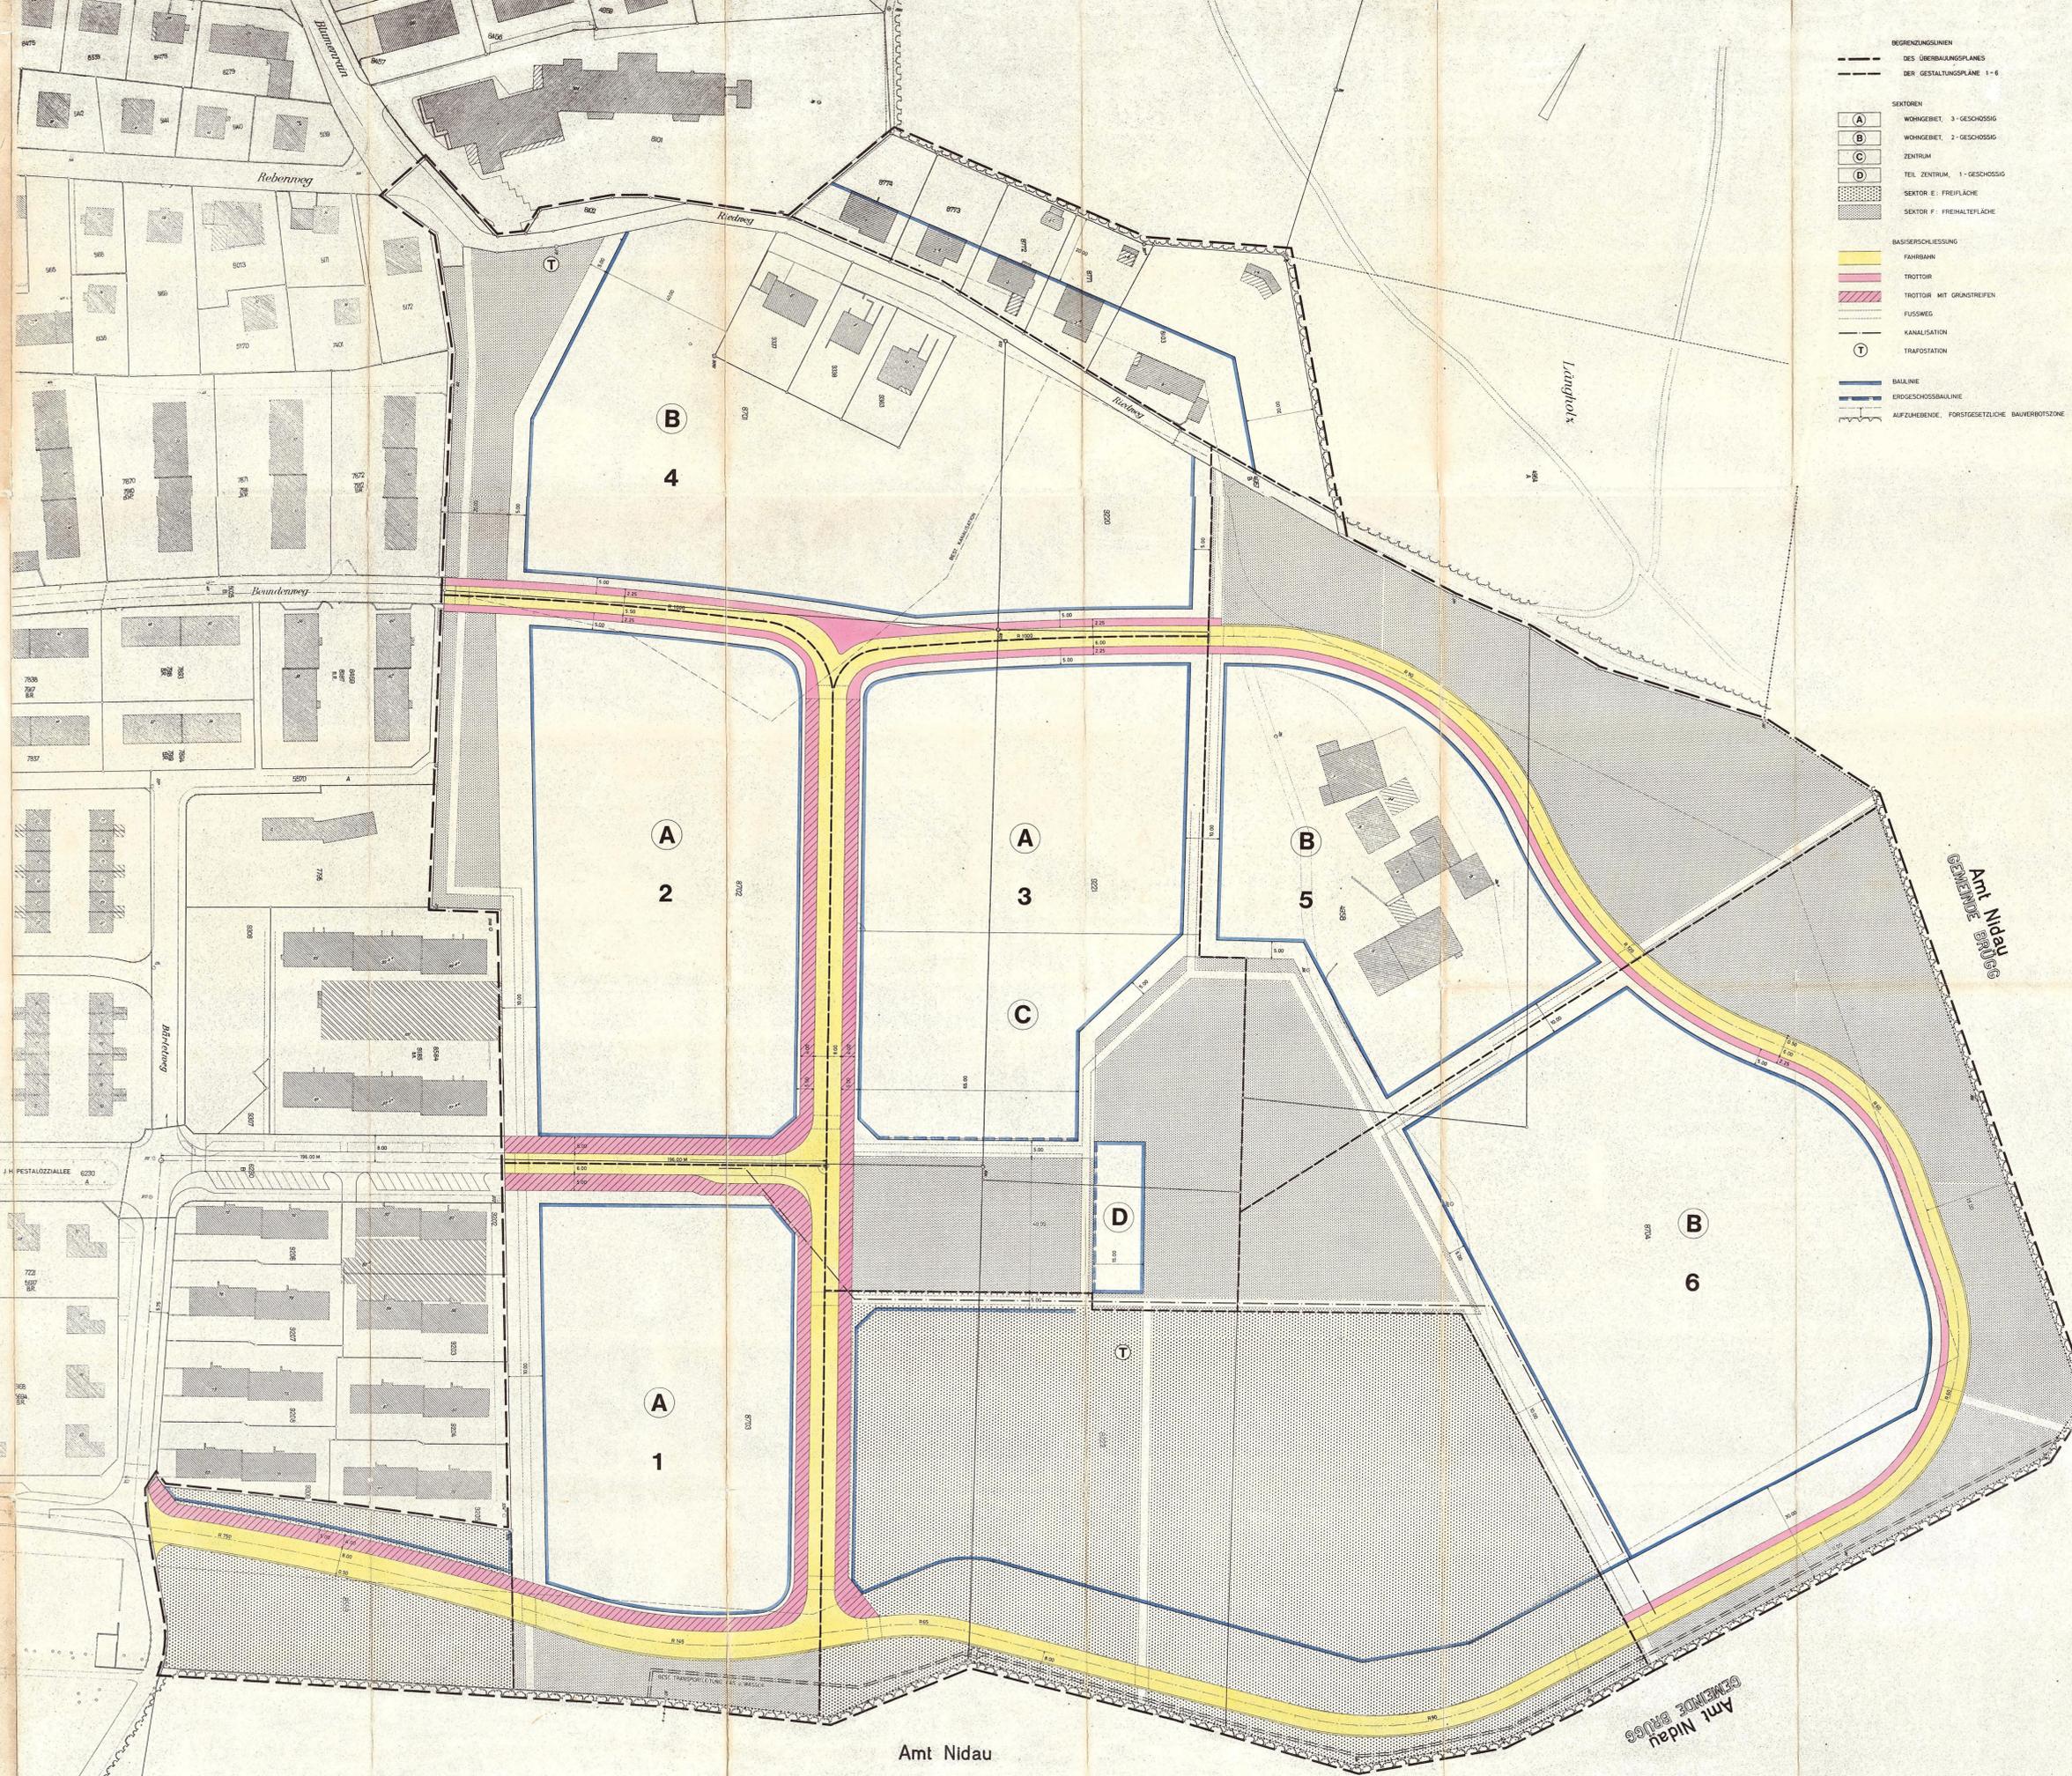

Amt Nidau
GEMEINDE BIEL

Amt Nidau

Amt Nidau
GEMEINDE BIEL

