

GEMEINDE BIEL

ÜBERBAUUNGSPLAN (STRASSENPLAN)

## ECKE BÖZINGENSTRASSE - LIENHARDSTRASSE

TEILÄNDERUNG DER ALIGNEMENTSPLÄNE

- A) BÖZINGEN RRB 7. 11. 1917
- B) LIENHARDSTRASSE RRB 12. 3. 1965

PLAN NR. 20408  
DATUM 29. 7. 1982  
MSTB. 1:500  
BEARB. EK  
REV.

STADTPLANUNGSAMT BIEL

## GENEHMIGUNGSVERMERKE

VORPRÜFUNG VOM 30. September 1982 (mündlich)  
PUBLIKATION IM AMTSBLATT VOM IM AMTSANZEIGER VOM  
~~ÖFFENTLICHE~~ PLANAUFLAGE VOM 4. Sept. BIS 16. September 1982  
PERSÖNLICHE BENACHRICHTIGUNG DER GRUNDEIGENTÜMER AM 3. September 1982  
EINGEREICHTE EINSPRACHEN zwei RECHTSVERWAHRUNGEN  
EINSPRACHEVERHANDLUNGEN 3. Februar 1983  
ERLEDIGTE EINSPRACHEN zwei  
UNERLEDIGTE EINSPRACHEN  
RECHTSVERWAHRUNGEN

## BESCHLUESSE

DURCH DEN GEMEINDERAT AM 25. März 1983 DER PRÄSIDENT  
DURCH DEN STADTRAT AM DER STADTSCHREIBER  
DURCH DIE GEMEINDEABSTIMMUNG VOM  
ABSTIMMUNGSERGEBNIS JA NEIN  
REFERENDUM

DIE RICHTIGKEIT DIESER ANGABEN BESCHEINIGT



Namens des Gemeinderates

Der Stadtpräsident:

Der Stadtschreiber:


*[Handwritten signatures]*

Biel-Bienne, 14. April 1983

GENEHMIGT DURCH DIE KANTONALE BAUDIREKTION

GENEHMIGT unter Vorbehalt  
des Beschlusses vom 19. MAI 1983  
BAUDIREKTION DES KANTONS BERN  
Der Baudirektor: j.v.

*[Handwritten signature]*

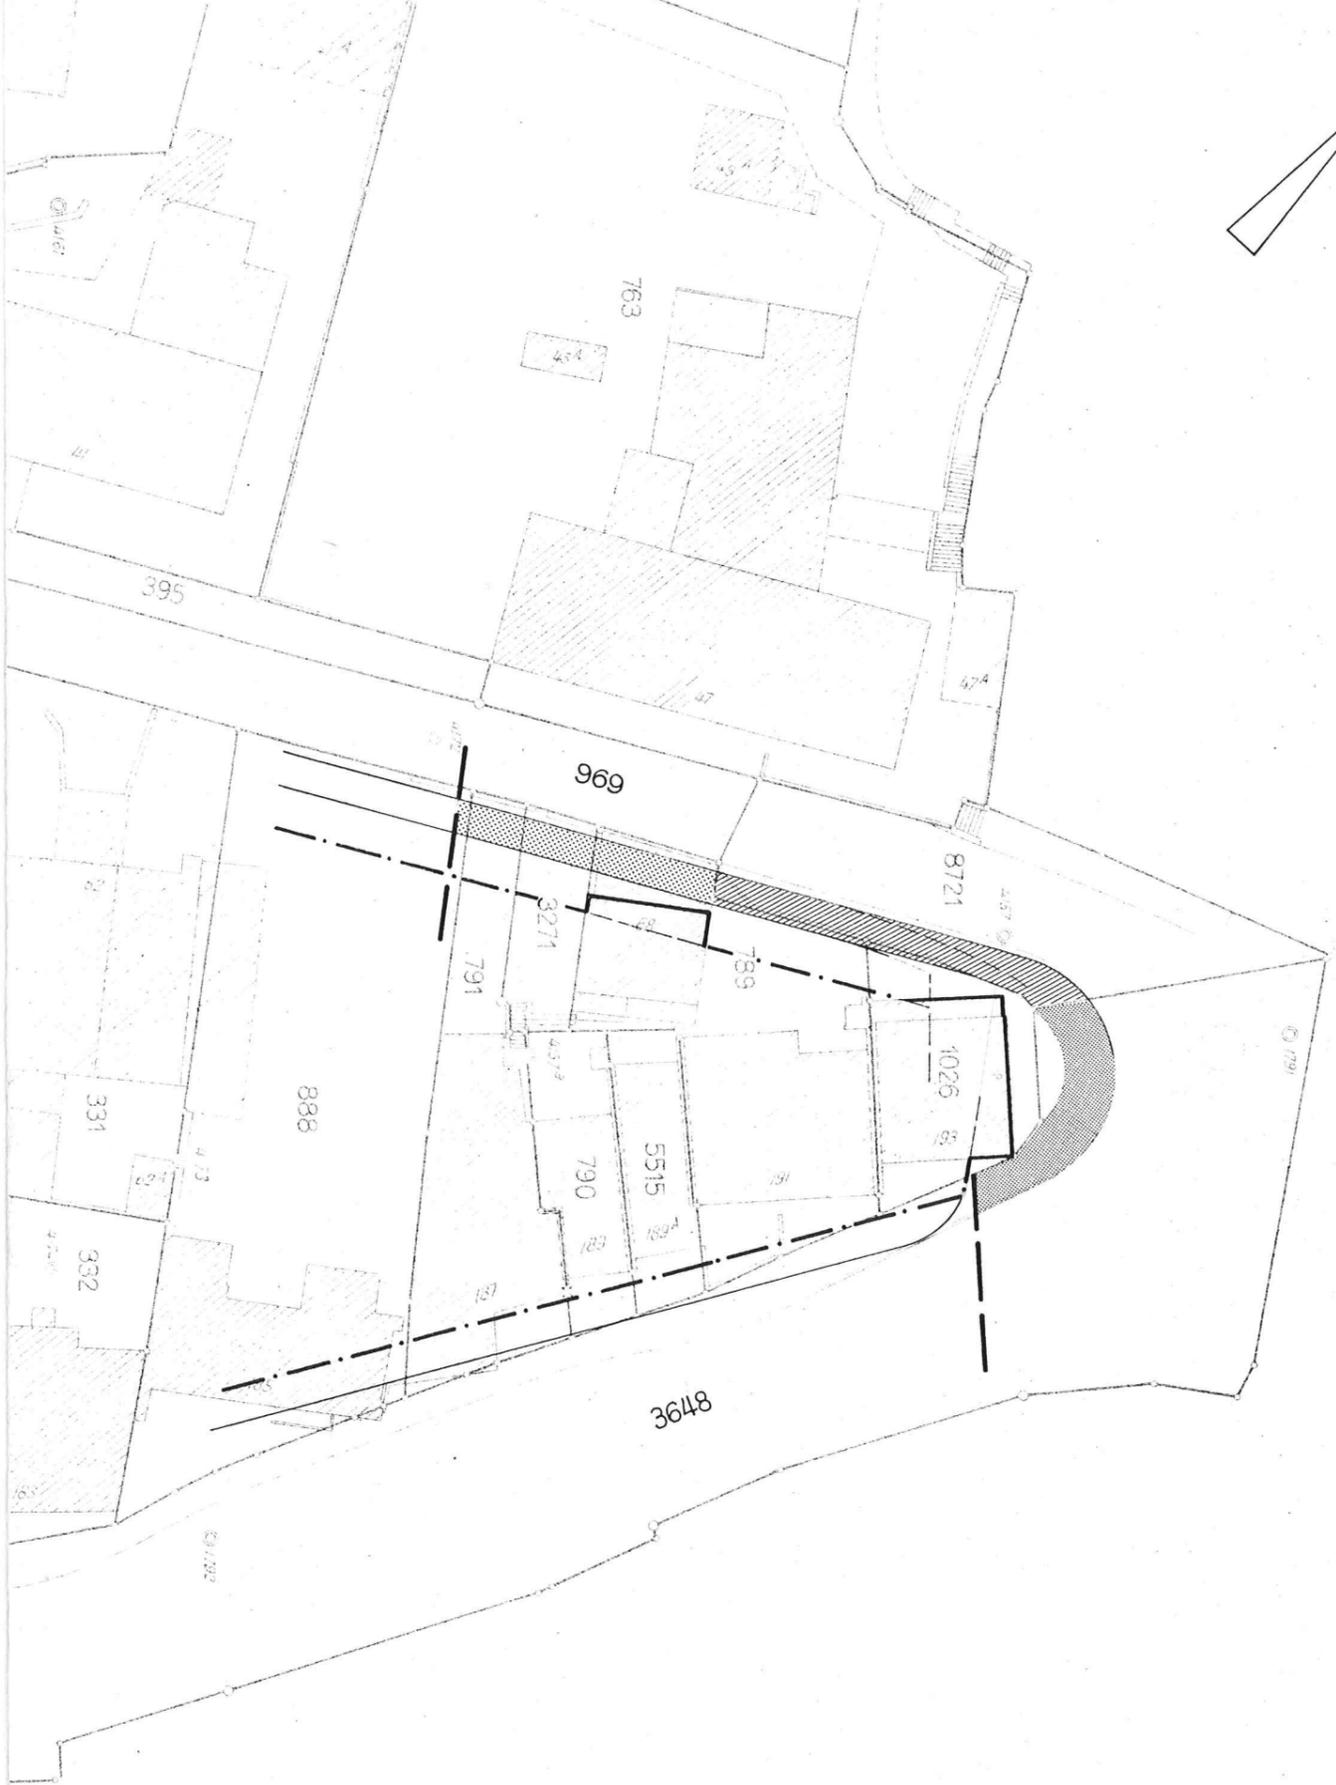

**LEGENDE**

**PERIMETER**

— — — — — PLANBEGRENZUNGSLINIE

**STRASSENBEREICH**

- — — — — GENEHMIGTE AUFZUHEBENDE STRASSEN - u. TROTTOIRLINIEN
- [Dotted pattern] GENEHMIGTES BEIZUBEHALTENDES TROTTOIRPROJEKT
- [Horizontal hatching] BESTEHENDES TROTTOIR
- [Diagonal hatching] NEUES TROTTOIR

**BAULINIEN**

- NEUE BAULINIE
- . - . - . GENEHMIGTE BEIZUBEHALTENDE BAULINIE
- - - - - GENEHMIGTE AUFZUHEBENDE BAULINIE

VERMESSUNGSAMT BIEL  
DER STADTGEOMETER

*Dr. Jafum*