

GENEHMIGUNGSVERMERKE

ÖFFENTLICHE MITWIRKUNG -

VORPRÜFUNG VOM -

PUBLIKATION IM AMTSBLATT VOM -

IM AMTSANZEIGER VOM -

ÖFFENTLICHE PLANAUFLAGE VOM -

BIS -

PERSÖNLICHE BENACHRICHTIGUNG DER GRUNDEIGENTÜMER AM **24. 5. + 7. 7.**
+ 11. 12. 2000

EINGEREICHTE EINSPRACHEN -

RECHTSVERWAHRUNGEN **1**

EINSPRACHEVERHANDLUNGEN **29. 8. 2000**

UNERLEDIGTE EINSPRACHEN -

ERLEDIGTE EINSPRACHEN -

RECHTSVERWAHRUNGEN **1**

BESCHLÜSSE

DURCH DEN GEMEINDERAT AM **9. 2. 2001**

DURCH DEN STADTRAT AM -

DURCH DIE GEMEINDEABSTIMMUNG VOM -

REFERENDUM -

DIE RICHTIGKEIT DIESER ANGABEN BESCHEINIGT

NAMENS DES GEMEINDERATES

DER STADTPRÄSIDENT:

DER STADTSCHREIBER:



HANS STÖCKLI



DR. STEFAN MÜLLER

GENEHMIGT DURCH DAS AMT FÜR GEMEINDEN UND RAUMORDNUNG

GENEHMIGT gemäss
Verfügung vom **23. MRZ. 2001**
Amt für Gemeinden und Raumordnung



GEMEINDE BIEL

TEILÄNDERUNG DER BAURECHTLICHEN GRUNDORDNUNG DER STADT BIEL IM BEREICH

GRENCHENSTRASSE – LÄNGFELDWEG - ALLMENDWEG

(Parzellen 4159, 9893 und 10251)


TEILÄNDERUNG DES NUTZUNGSZONENPLANES UND DES ÜBERBAUUNGSPLANES MIT SONDERBAUVORSCHRIFTEN "BÖZINGENFELD-OST"


GEMÄSS ART. 122 BauV

Teiländerung der Grundordnung der Stadt Biel
genehmigt vom Amt für Gemeinden und Raumordnung am 30. Juli 1999
Teiländerung des Überbauungsplanes mit Sonderbauvorschriften "Bözingenfeld-Ost"
genehmigt durch die Baudirektion des Kantons Bern am 10. Juli 1987

PLAN NR. 20 514
DATUM April 2000
MSTB. 1 : 1000
REV. Juli 2000, Dezember 2000

STADTPLANUNGSAMT BIEL

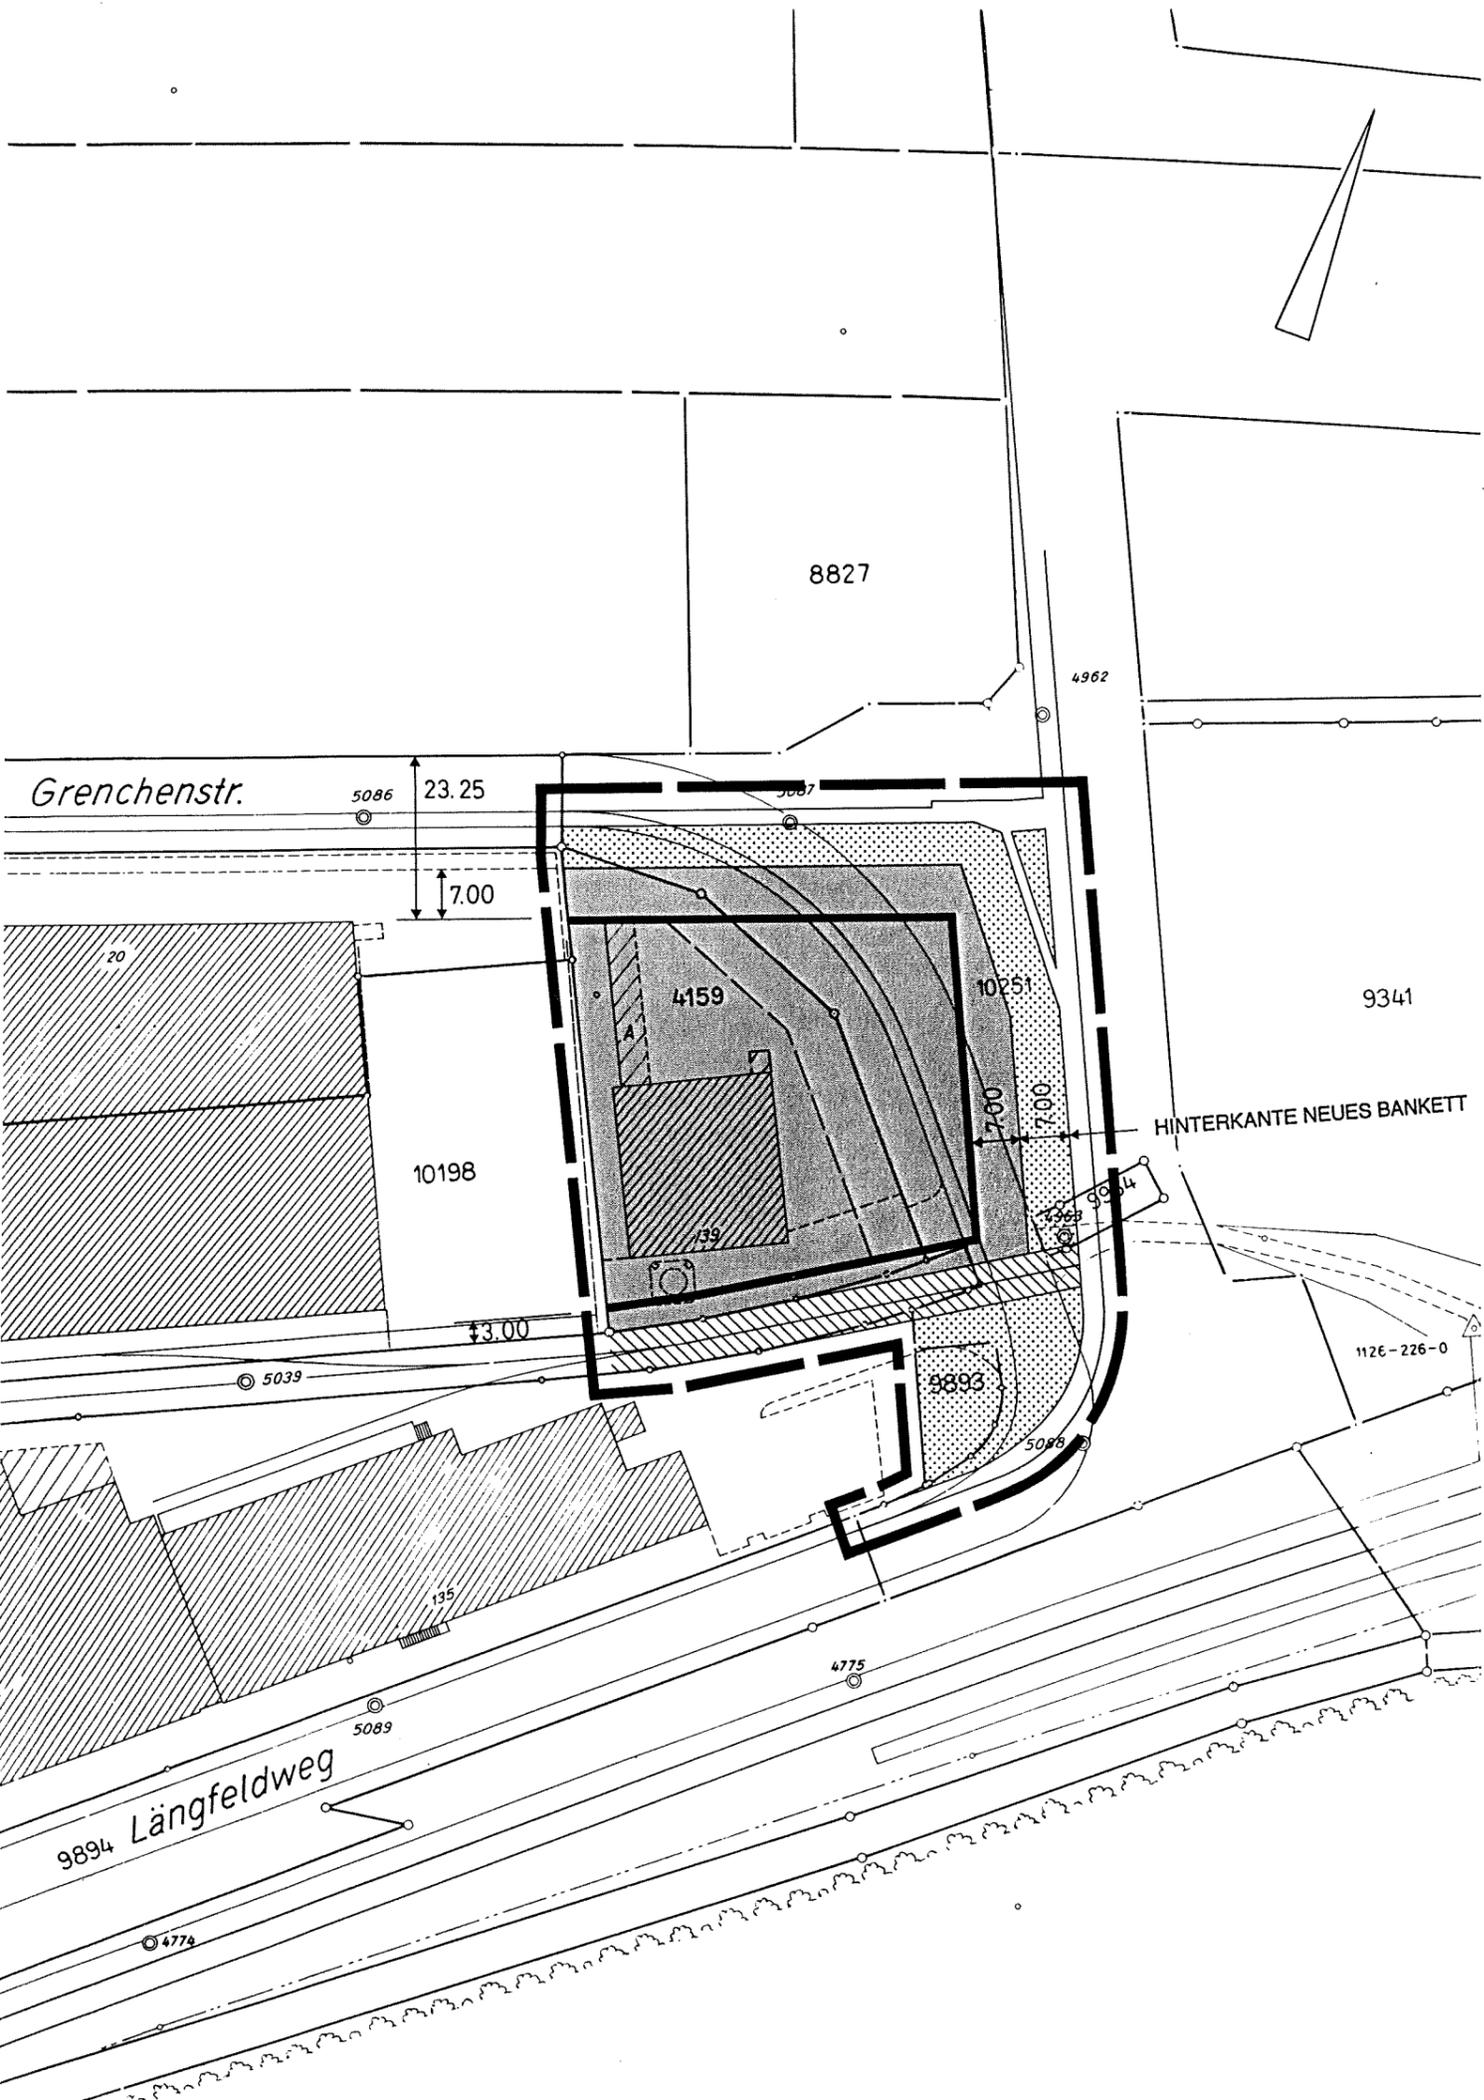

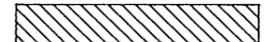- 
PLANBEGRENZUNGSLINIE
PÉRIMÈTRE DU PLAN
- 
NEUE BAULINIE
NOUVEL ALIGNEMENT
- 
GENEHMIGTE AUFZUHEBENDE BAULINIE
ALIGNEMENT APPROUVÉ À SUPPRIMER
- 
SEKTOR 4, ARBEITSZONE
SECTEUR 4, ZONE DE TRAVAIL
- 
ÖFFENTLICHE GRÜNFLÄCHE
ESPACE VERT PUBLIC
- 
NEUES SBB-INDUSTRIEGELEISE
NOUVELLE VOIE INDUSTRIELLE CFF

HINTERKANTE NEUES BANKETT

Grenchenstr.

9894 Längfeldweg

8827

9341

10198

4159

9893

5086

7.00

3.00

5089

4774

4775

5088

5084

4962

1126-226-0

23.25

7.00

7.00

20

135

139

10251

5087

5039

