

TEILREVISION DES ÜBERBAUUNGSPLANS MIT
SONDERBAUVORSCHRIFTEN


"BÖZINGENFELD-OST"

Überbauungsplan

Teilrevision des Überbauungsplans mit Sonderbauvorschriften "Bözingenfeld-Ost" wurde von der kantonalen Baudirektion am 10.07.1987 bewilligt.

Aufhebung des Überbauungsordnung "Zürichstrasse - Allmendweg" wurde von der kantonalen Baudirektion am 8.02.1989 bewilligt.

MSTB 1:1000

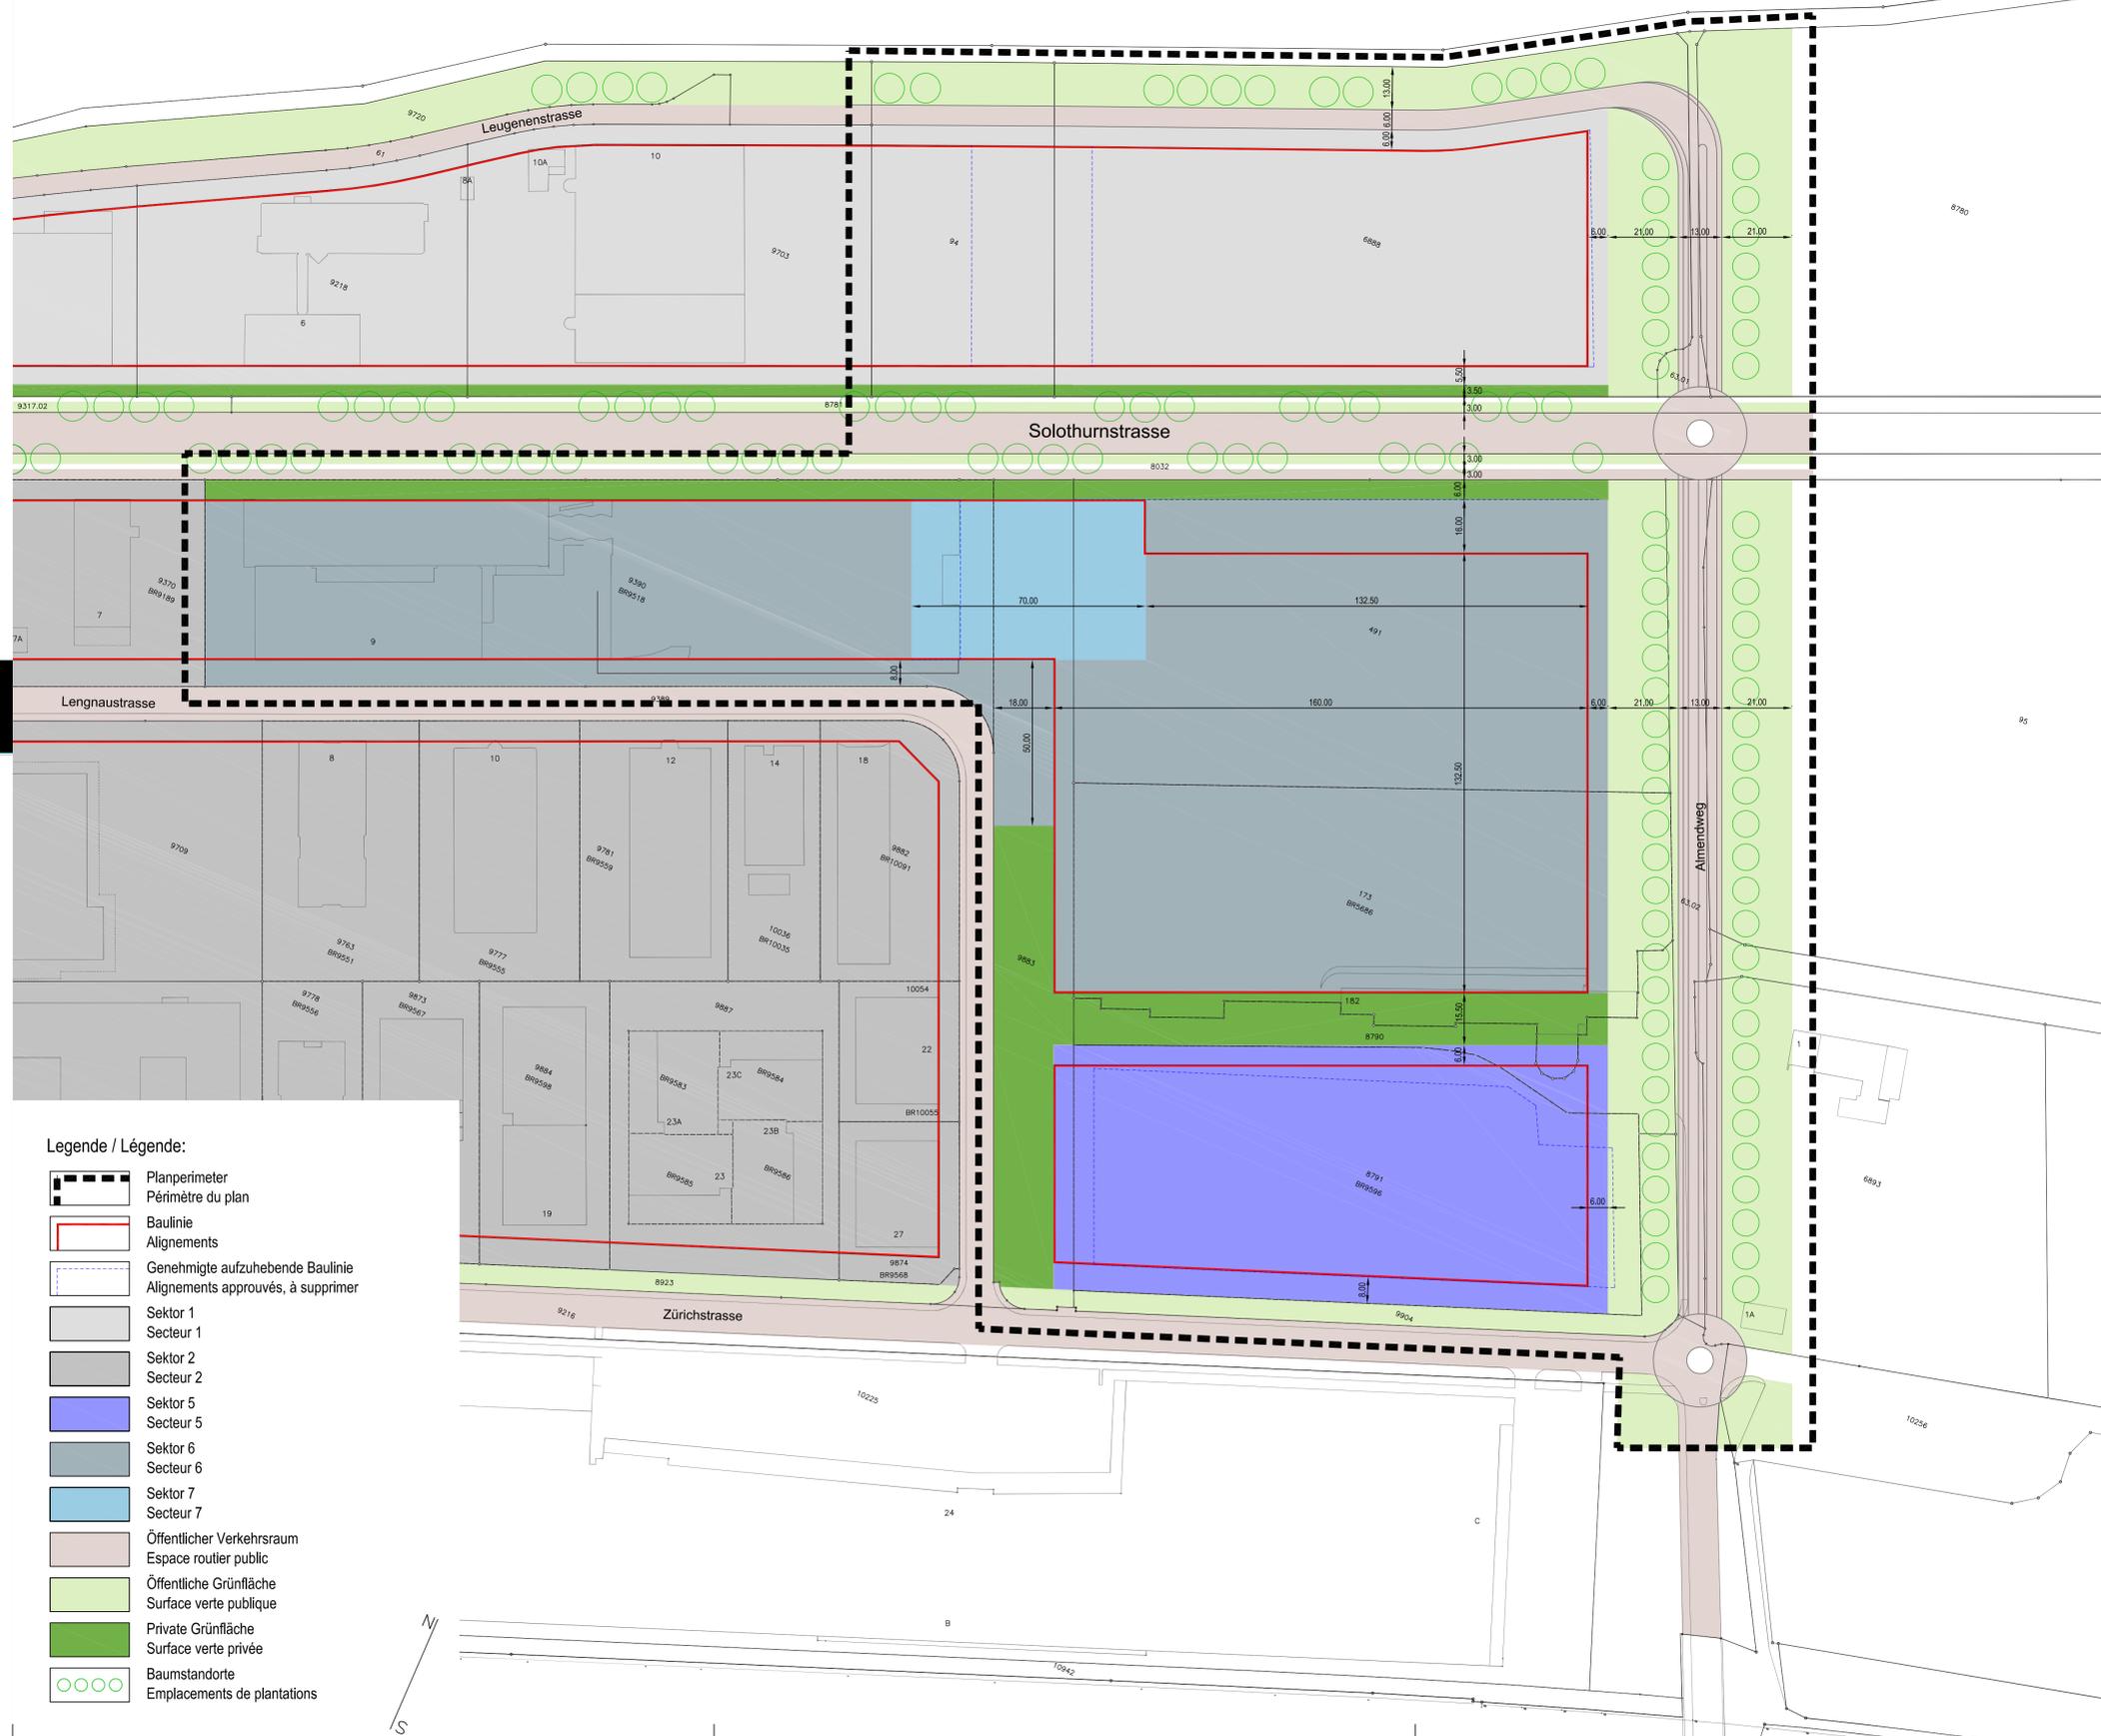

Genehmigungsvermerke

Öffentliche Mitwirkung 28. 22. - 21. 12. 2007

Vorprüfung vom 9. 4. 2008

Publikation im Amtsanzeiger vom 30. 1. + 6. 2. 2008

Öffentliche Planaufgabe vom 30. 1. 2008. bis 29. 2. 2008

Persönliche Benachrichtigung der Grundeigentümer am -

Eingereichte Einsprachen 1 Rechtsverwahrungen -

Einspracheverhandlungen -

Unerledigte Einsprachen 0 Erledigte Einsprachen 1

Rechtsverwahrungen -

Beschlüsse

Durch den Gemeinderat am 14. 3. 2008

Durch den Stadtrat am 17. 4. 2008

Durch die Gemeindeabstimmung vom 1. 6. 2008

Abstimmungsergebnis 9063 ja 1718 nein

Referendum -

Die Richtigkeit dieser Angaben bescheinigt

Namens des Gemeinderates

Der Stadtpräsident

Der Stadtschreiber

Hans Stöckli

Franz Schnider

Genehmigt durch das Amt für Gemeinden und Raumordnung

am 18. Juli 2008

Legende / Légende:

-  Planperimeter
Périmètre du plan
-  Baulinie
Alignements
-  Genehmigte aufzuhebende Baulinie
Alignements approuvés, à supprimer
-  Sektor 1
Secteur 1
-  Sektor 2
Secteur 2
-  Sektor 5
Secteur 5
-  Sektor 6
Secteur 6
-  Sektor 7
Secteur 7
-  Öffentlicher Verkehrsraum
Espace routier public
-  Öffentliche Grünfläche
Surface verte publique
-  Private Grünfläche
Surface verte privée
-  Baumstandorte
Emplacements de plantations