

TEILÄNDERUNG DES ÜBERBAUUNGSPLANES MIT SBV
"BÖZINGENFELD - OST" IM BEREICH

"DAVID-MONING-STRASSE"

Überbauungsplan

Teiländerung des Überbauungsplanes mit Sonderbauvorschriften "Bözingenfeld Ost"
genehmigt durch die kantonale Baudirektion am 10. Juli 1987

Genehmigungsvermerke

Vorprüfung vom -

Publikation im Amtsanzeiger vom **7. + 14. 11. 2012**

Öffentliche Planaufgabe vom **7. 11. 2012** bis **7. 12. 2012**

Persönliche Benachrichtigung der Grundeigentümer am -

Eingereichte Einsprachen -

Rechtsverwahrungen -

Einspracheverhandlungen -

Unerledigte Einsprachen -

Erledigte Einsprachen -

Rechtsverwahrungen -

Beschluss

Durch den Gemeinderat am **16. 01. 2013**

Die Richtigkeit dieser Angaben bescheinigt

Namens des Gemeinderates

Der Stadtpräsident

Die Stadtschreiberin

Erich Fehr







Barbara Labbé


Genehmigt durch das Amt für Gemeinden und Raumordnung

1. Februar 2013


MSTB. 1:1000

Legende / Légende:

-  Änderungsperimeter
Périmètre de modification
-  Baulinie
Alignements
-  Sektor 2
Secteur 2
-  Nicht genehmigter Sektor 3
Secteur 3 non approuvé
-  Bestehende Strassen und Trottoirs
Rues et trottoirs existants
-  Öffentliche Grünfläche
Surface verte publique

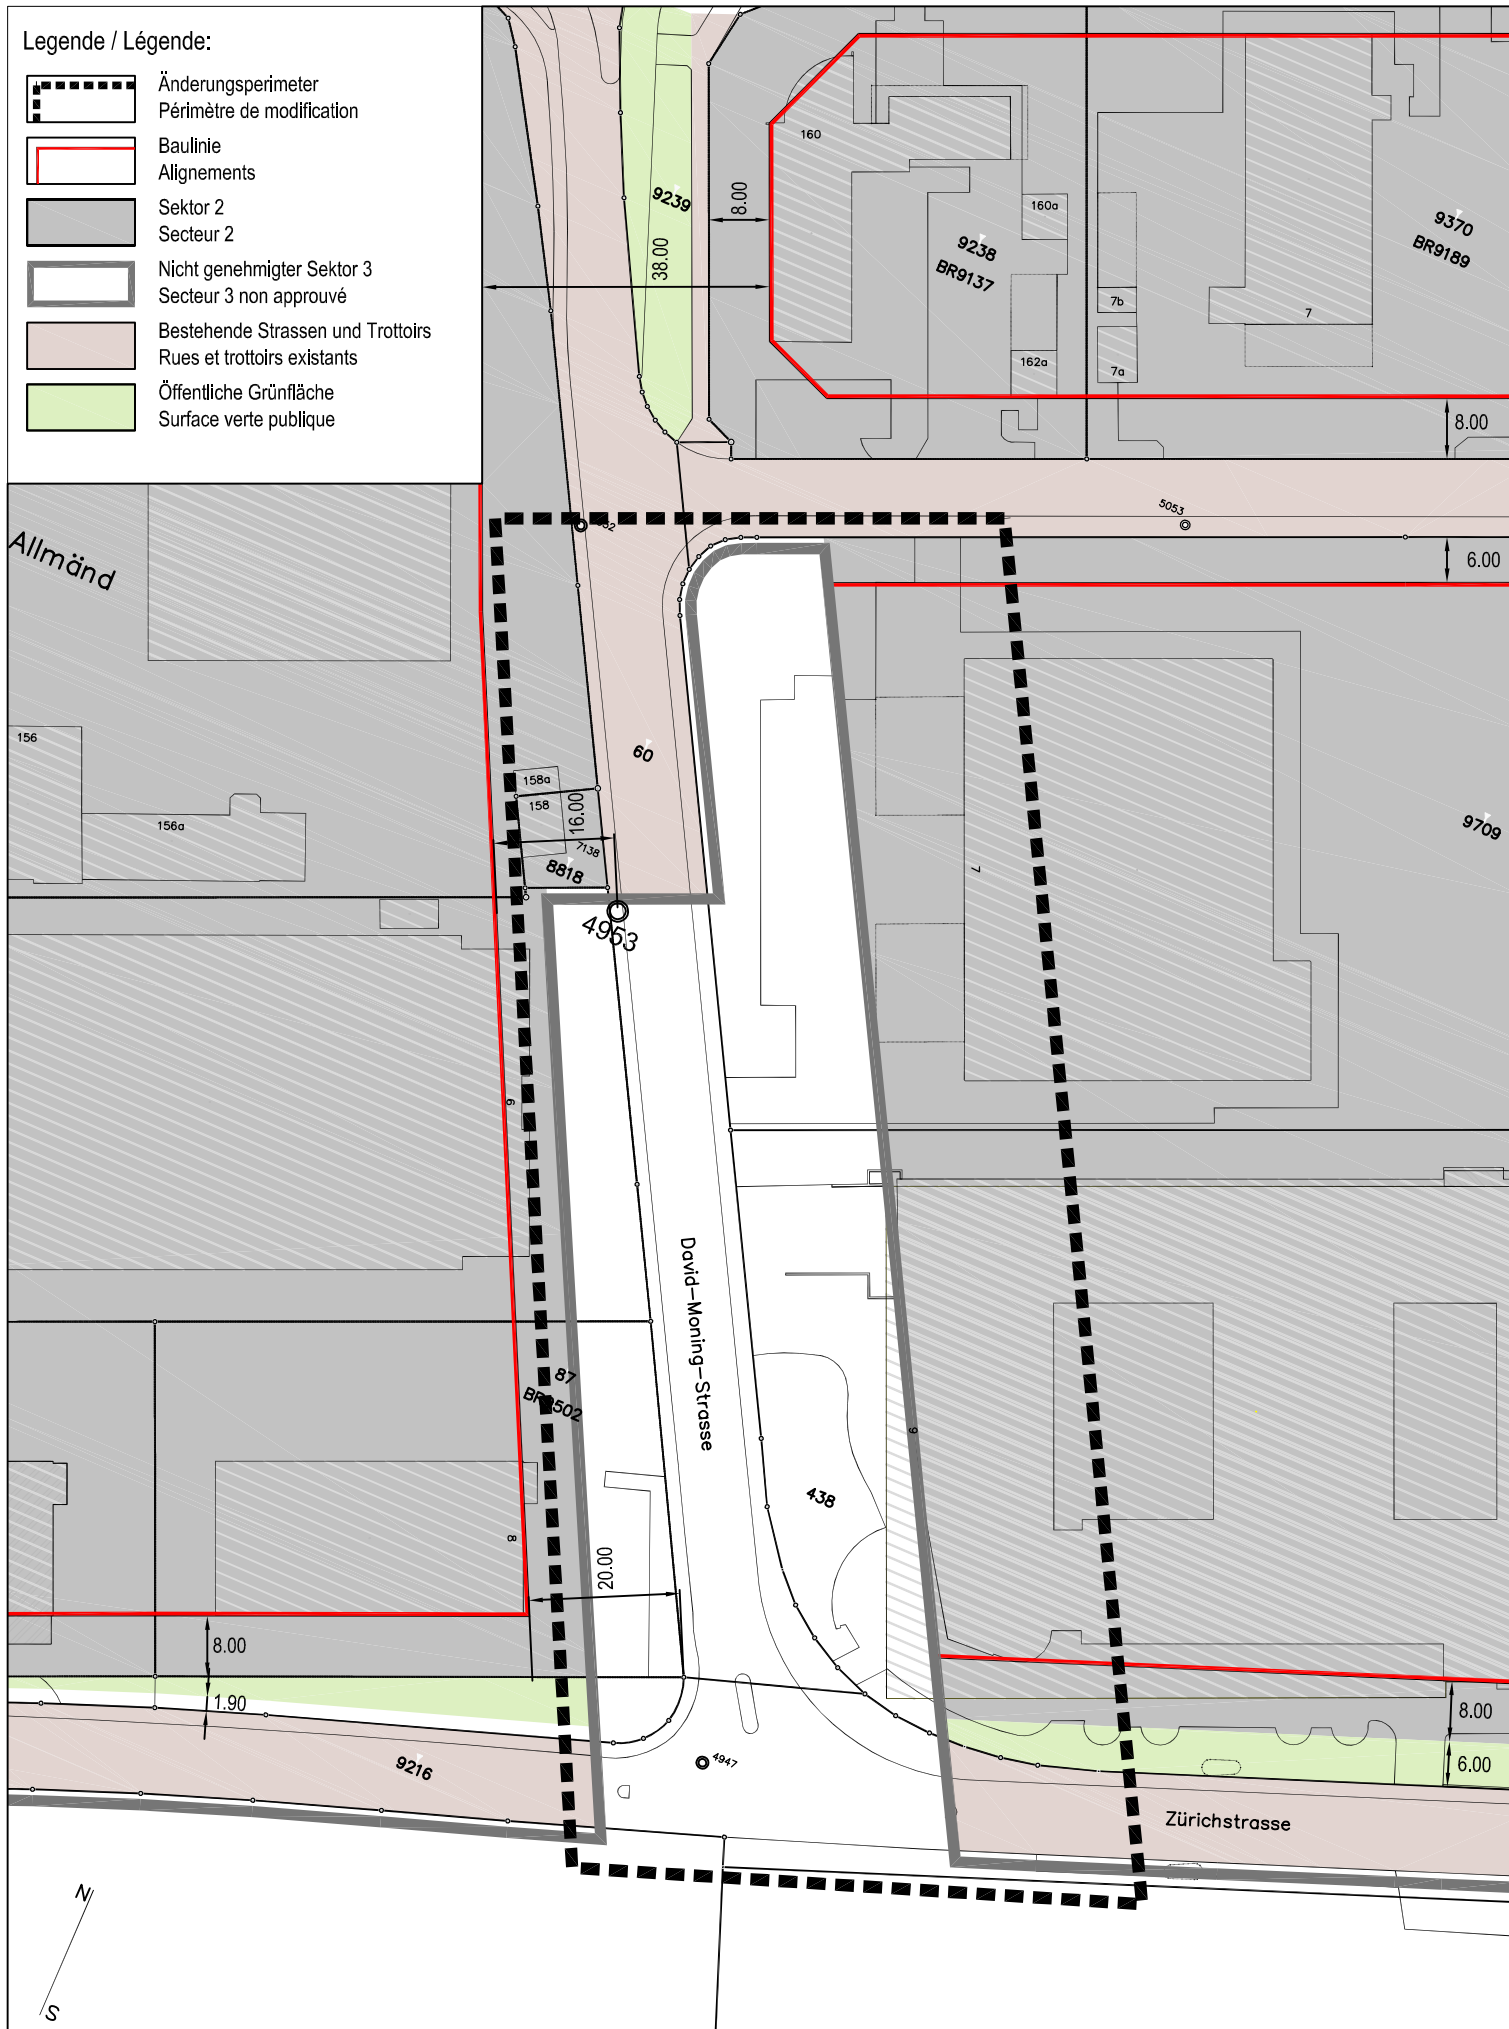

Überbauungsplan, aufzuheben (alt)

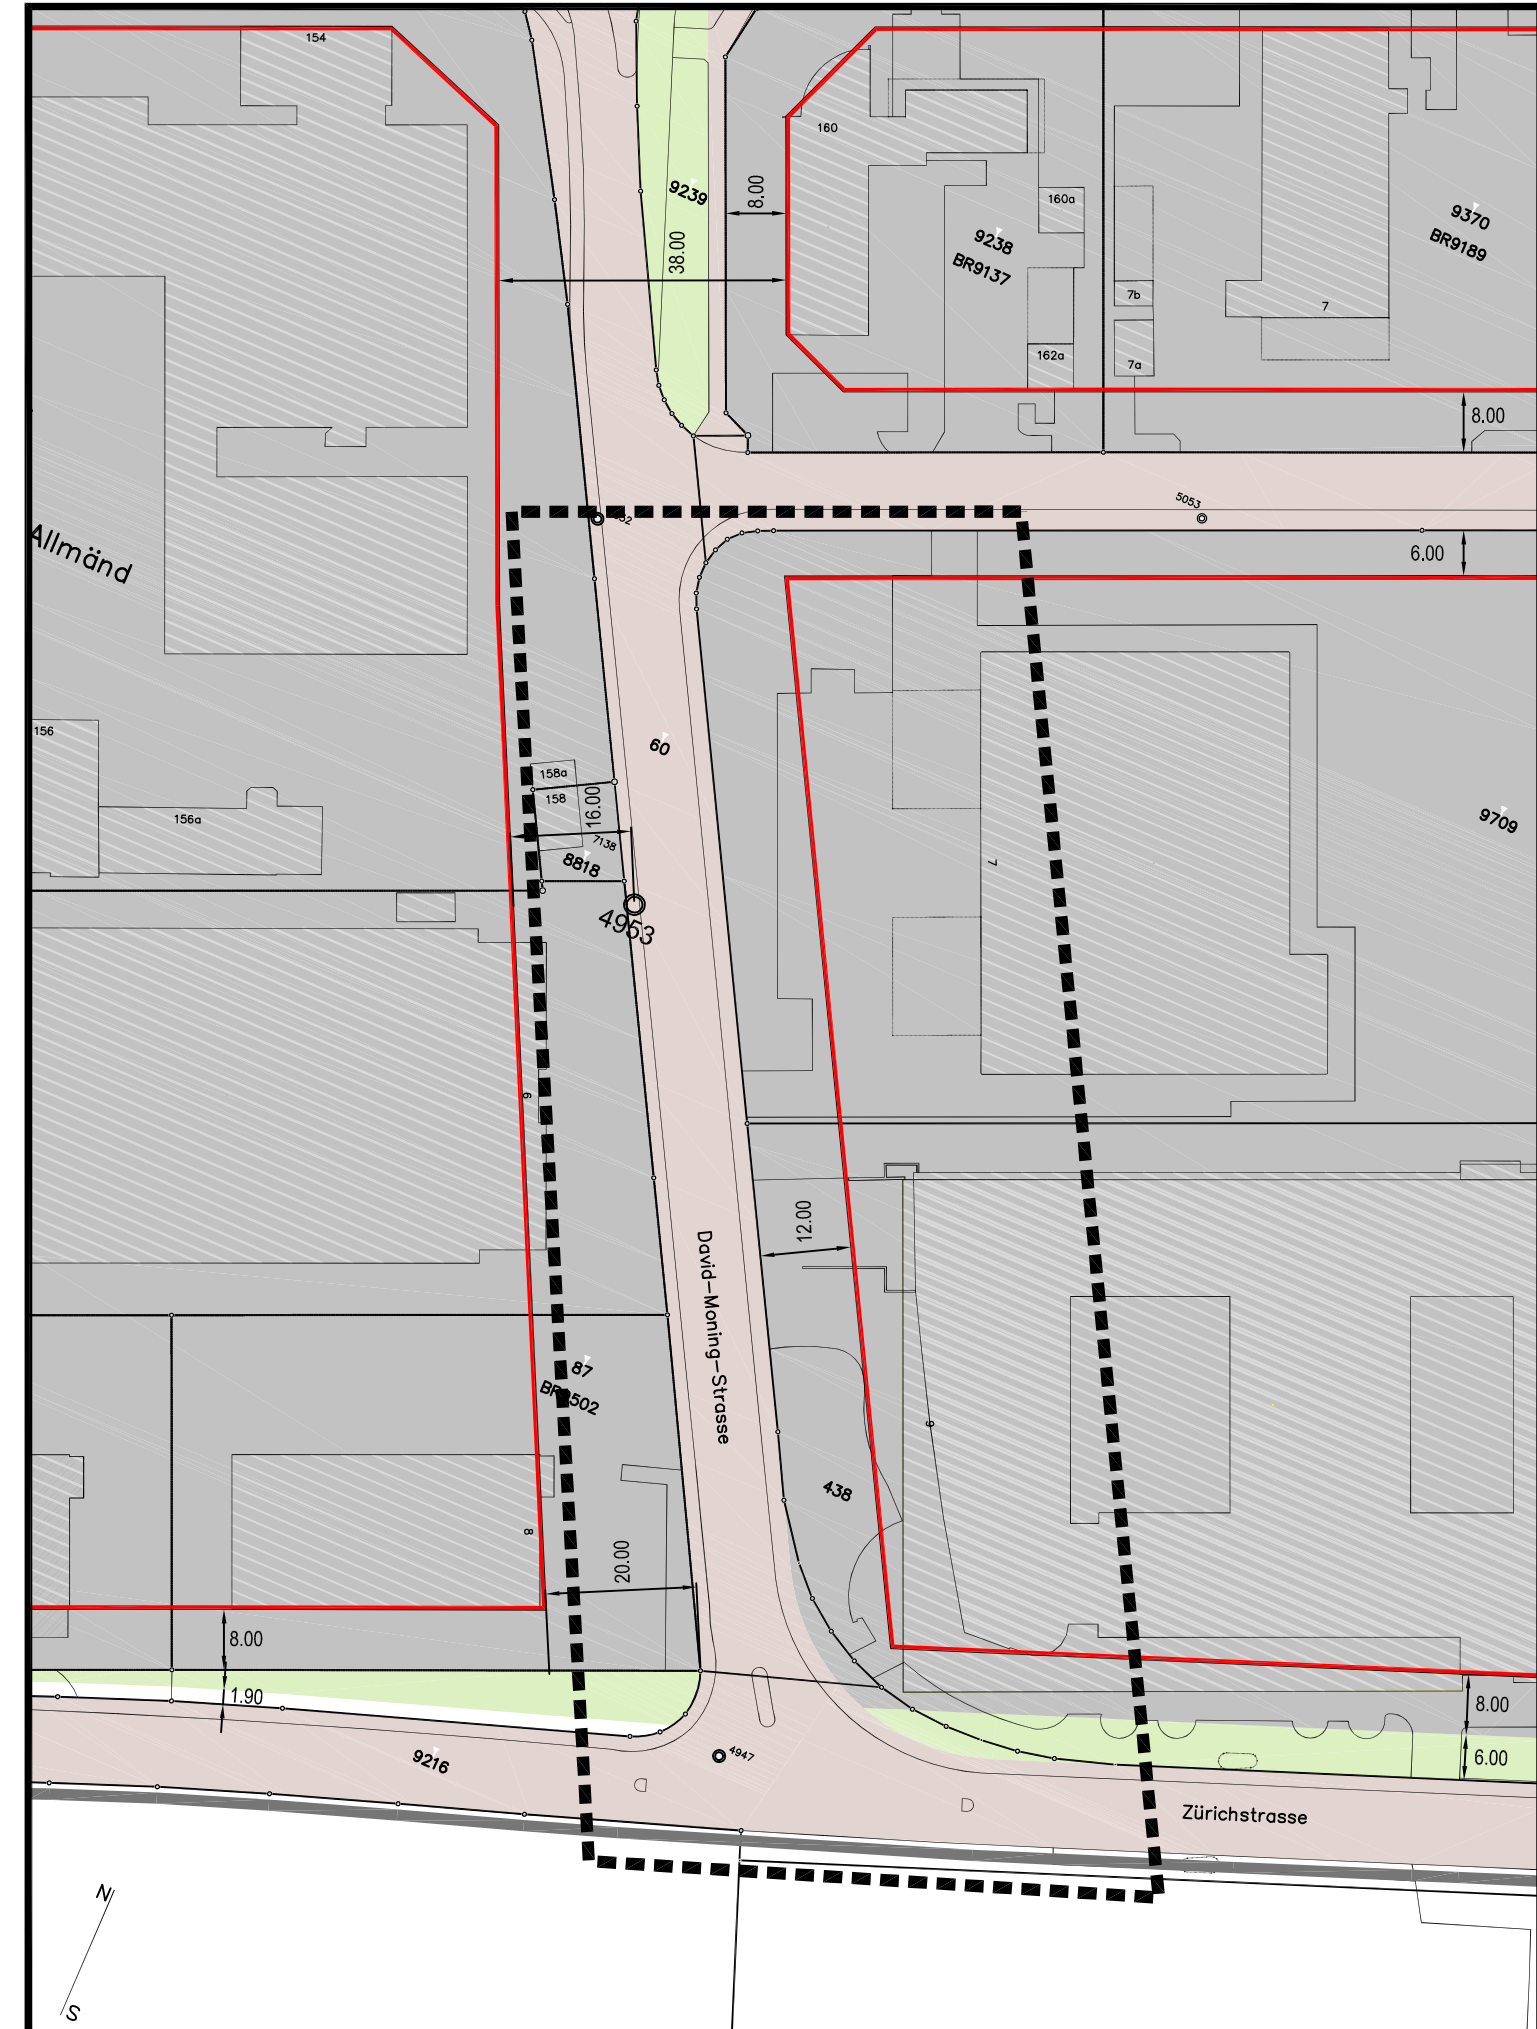

Teiländerung des Überbauungsplanes (neu)