

GEMEINDE BIEL

ÜBERBAUUNGSORDNUNG

ECKE BAHNHOFSTRASSE - MURTENSTRASSE

ÜBERBAUUNGSPLAN

TEILÄNDERUNG DES BAULINIEN - u. ZONENPLANES BAHNHOFSTRASSE - MURTENSTRASSE
REGIERUNGSRATSBESCHLUSS VOM 25. 4. 1969

PLAN NR. 20453
DATUM 1. 3. 1991
MSTB. 1:500
BEARB. R
REV.

STADTPLANUNGSAMT BIEL

GENEHMIGUNGSVERMERKE

OEFFENTLICHE MITWIRKUNG VOM --
VORPRUEFUNG VOM --
PUBLIKATION IM AMTSBLATT VOM 17.4.1991 IM AMTSANZEIGER VOM 15.+ 17.4.1991
OEFFENTLICHE PLANAUFLAGE VOM 17.4.1991 BIS 17.5.1991
PERSOENLICHE BENACHRICHTIGUNG DER GRUNDEIGENTUEMER AM 16.4.1991
EINGEREICHTE EINSPRACHEN -- RECHTSVERWAHRUNGEN 1
EINSPRACHEVERHANDLUNGEN --
UNERLEDIGTE EINSPRACHEN -- ERLEDIGTE EINSPRACHEN --
RECHTSVERWAHRUNGEN 1

BESCHLUESSE

DURCH DEN GEMEINDERAT AM 28.6.1991
DURCH DEN STADTRAT AM --
DURCH DIE GEMEINDEABSTIMMUNG VOM --
ABSTIMMUNGSERGEBNIS JA NEIN
REFERENDUM

DIE RICHTIGKEIT DIESER ANGABEN BESCHEINIGT




Namens des Gemeinderates


Der Stadtpräsident: *[Signature]*
Der Stadtschreiber: *[Signature]*

GENEHMIGT DURCH DIE KANTONALE BAUDIREKTION

GENEHMIGT gemäss
Beschluss vom 7. AUG. 1991
BAUDIREKTION DES KANTONS BERN
Der Direktor: *[Signature]*

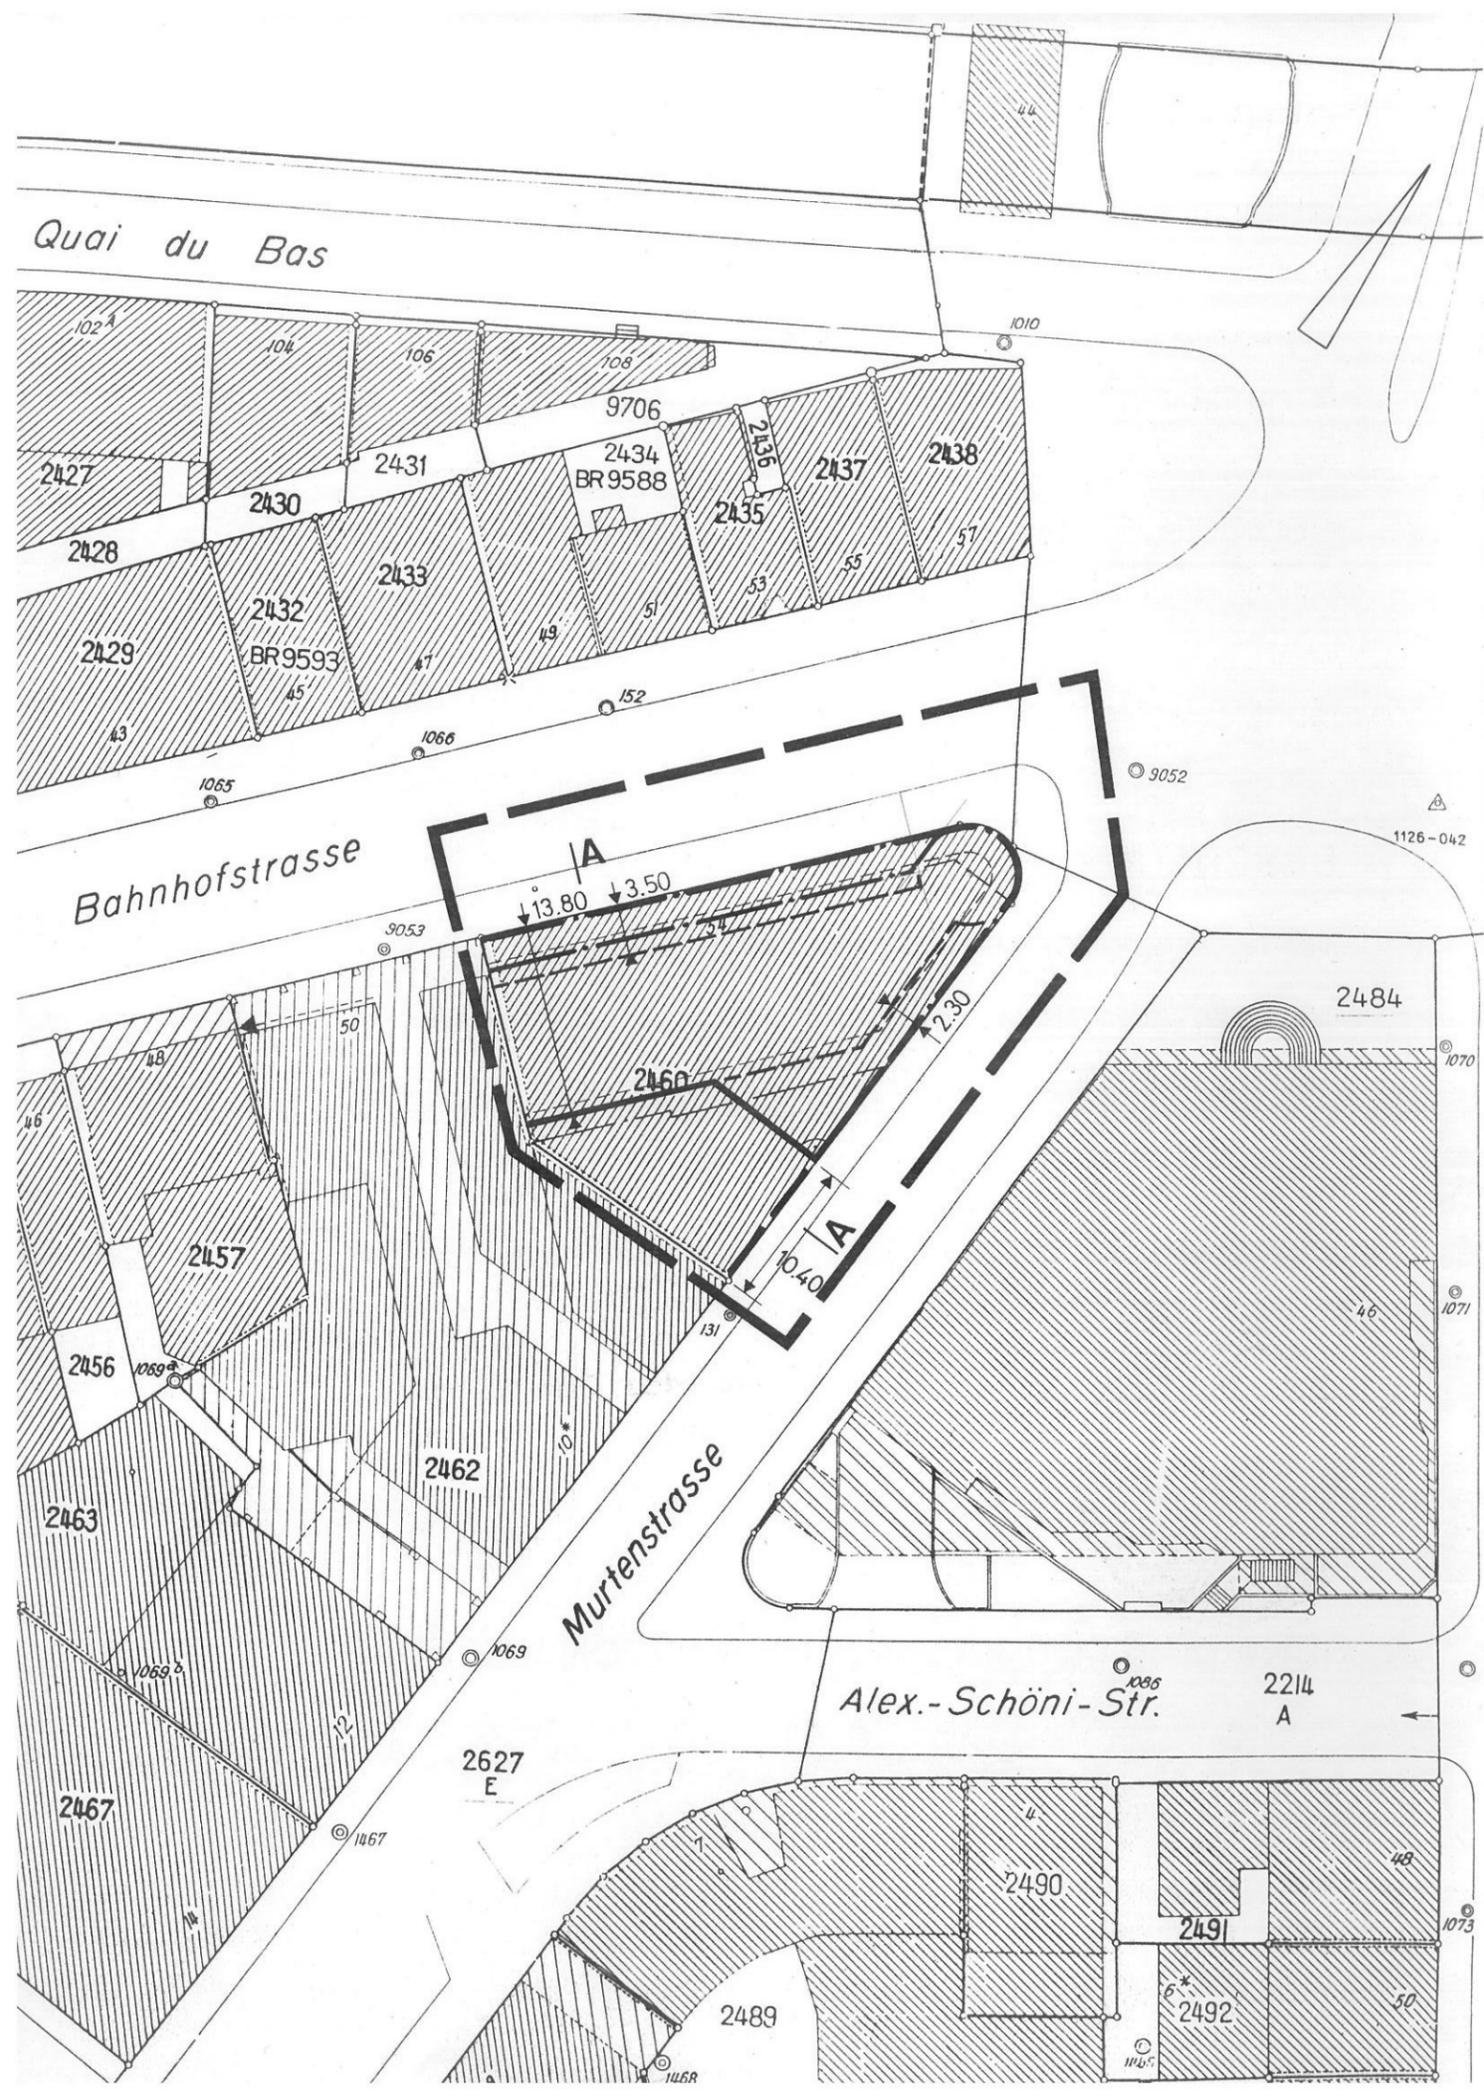

- PLANBEGRENZUNGSLINIE
- BESTEHENDE BEIZUBEHALTENDE BAULINIE
- NEUE BAULINIE
- BESTEHENDE AUFZUHEBENDE BAULINIE
- BESTEHENDE BEIZUBEHALTENDE ERDGESCHOSSBAULINIE
- NEUE ERDGESCHOSSBAULINIE
- BESTEHENDE AUFZUHEBENDE ERDGESCHOSSBAULINIE
- BESTEHENDE BEIZUBEHALTENDE BAULINIE FUER HOFUEBERBAUUNG
- NEUE ATTIKALINIE
- BESTEHENDE AUFZUHEBENDE ATTIKALINIE

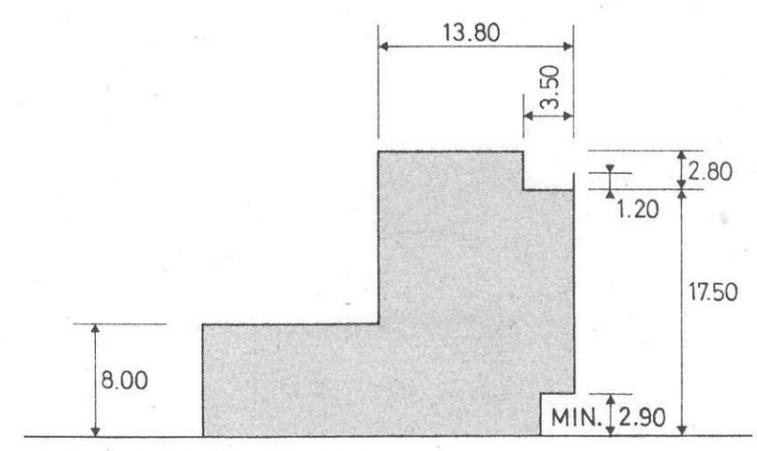

SCHNITT **A-A**