

GEMEINDE BIEL


UFERSCHUTZPLAN  
SEEUFER - VINGELZ TEIL 2

GEMAESS SEE- UND FLUSSUFERGESETZ

BESTEHEND AUS:


- UEBERBAUUNGSPLAN
- UEBERBAUUNGSVORSCHRIFTEN
- UFERWEG-RICHTPROJEKT "GESTALTUNGSKONZEPT"
- REALISIERUNGSPROGRAMM

UEBERSICHT PLANPERIMETER

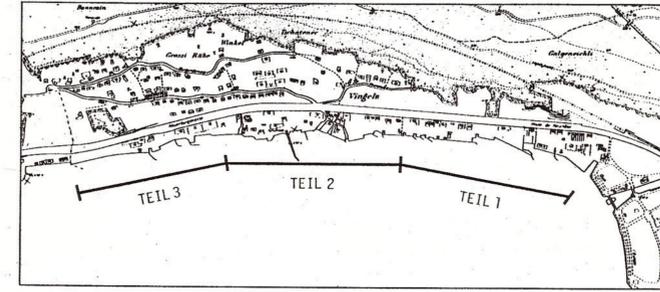

PLAN NR. 20449  
DATUM 25.06.1990  
MSTB. 1 : 500  
BEARB. PM  
REV.

STADTPLANUNGSAMT BIEL

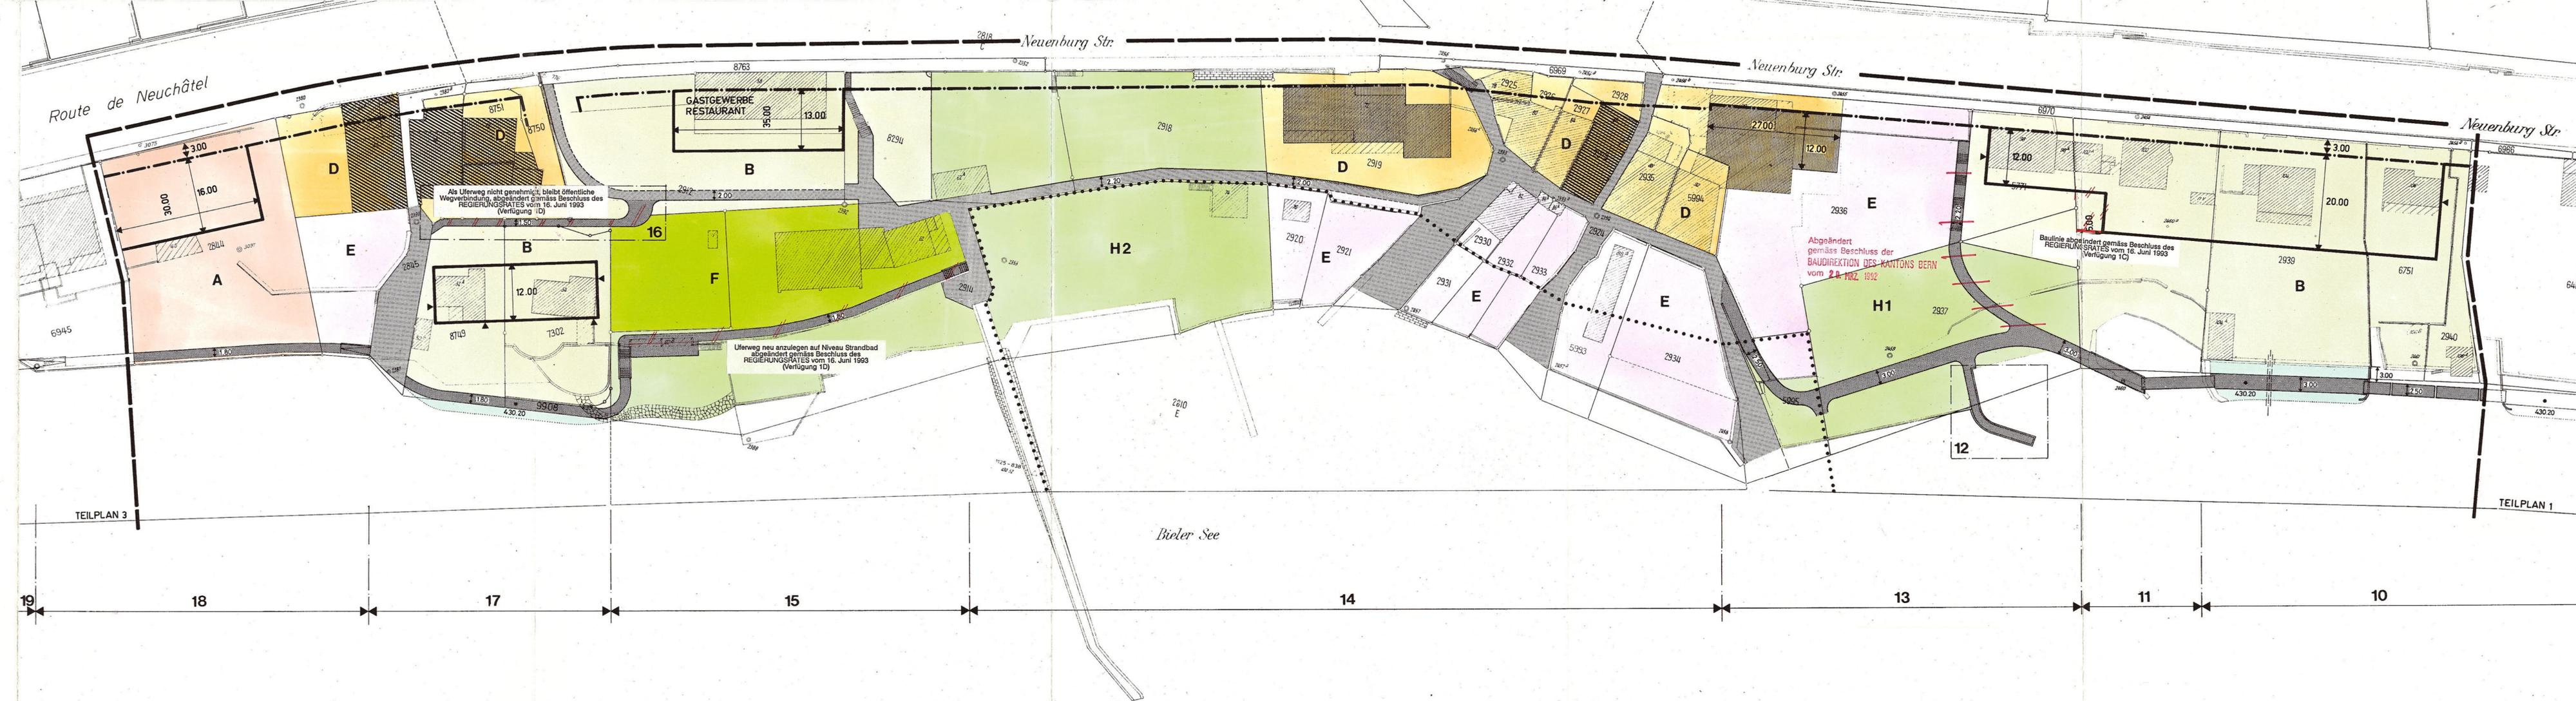

LEGENDE

- WIRKUNGSBEREICH UFERSCHUTZPLAN
- UEBERBAUTES GEBIET MIT BAUBESCHRAENKUNGEN
- SEKTOR A BAUZONE
- SEKTOR B BAUZONE
- SEKTOR C GASTGEWERBEZONE
- SEKTOR D DORFKERNZONE
- SEKTOR E UMGEBUNGSZONE DORFKERN
- SEKTOR F ZONE FUER OEFFENTLICHE ANLAGEN
- SEKTOR G
- SEKTOREN H1, H2, H3
- BAUBEREICH 1
- BAUBEREICH 2
- BAUBEREICH 3
- SCHUTZOBJEKTE
- BAUBEREICH
- N5-BAULINIE
- NEUE BAULINIE
- GENEHMIGTE AUFZUEHBENDE BAULINIE
- UFERSCHUTZZONE
- FREIFLAECHE NACH SFG
- RASTPLATZ
- SPEZIELLE BESTIMMUNGEN
- ARCHAEOLOGISCHES FUNDGEBIET
- UFERWEG
- BESTEHEND
- AUSZUBAUEN
- NEU ANZULEGEN
- WASSERLINIE