


TEILÄNDERUNG DER ÜBERBAUUNGSORDNUNG

"NEUMARKT - GERBERGASSE"

Überbauungsplan

Teiländerung der Teiländerung der Überbauungsordnung "Neumarkt - Gerbergasse" genehmigt durch das Amt für Gemeinden und Raumordnung am 5. September 2002

- ■ ■ ■ ■ Planperimeter  
Périmètre du plan
- Genehmigte aufzuhebende Gestaltungsbaulinie  
Alignement architectural approuvé, à supprimer
- Genehmigte aufzuhebende Gestaltungsbaulinie im EG und 1.OG  
Alignement architectural au rez-de-chaussée et 1er niveau approuvé, à supprimer
- Neue Gestaltungsbaulinie  
Nouvel alignement architectural
- Neue Gestaltungsbaulinie im EG und 1.OG  
Nouvel alignement architectural au rez-de-chaussée et 1er niveau
- Gestaltungsbaulinie  
Alignement architectural
- Gestaltungsbaulinie im EG und 1.OG  
Alignement architectural au rez-de-chaussée et 1er niveau
- Baulinie 2.OG  
Alignement 2e niveau
- Baulinie 3.OG  
Alignement 3e niveau
- Neue Baulinie 3.OG  
Nouvel alignement 3e niveau
- Baulinie 4.OG  
Alignement 4e niveau
- Vordach Gerbergasse  
Avant-toit rue des Tanneurs
- Hofbereiche A, B, C  
Secteurs cours A, B, C
- Bereich für Passage D und Gasse E  
Secteur pour passage D et ruelle E
- Passage und Gasse (ungefähre Lage)  
Passage et ruelle (emplacement approximatif)
- Öffentliche Fläche  
Surface publique
- Anlieferung  
Accès fournisseurs
- Baumstandorte  
Plantations d'arbres
- Schüss  
Suze

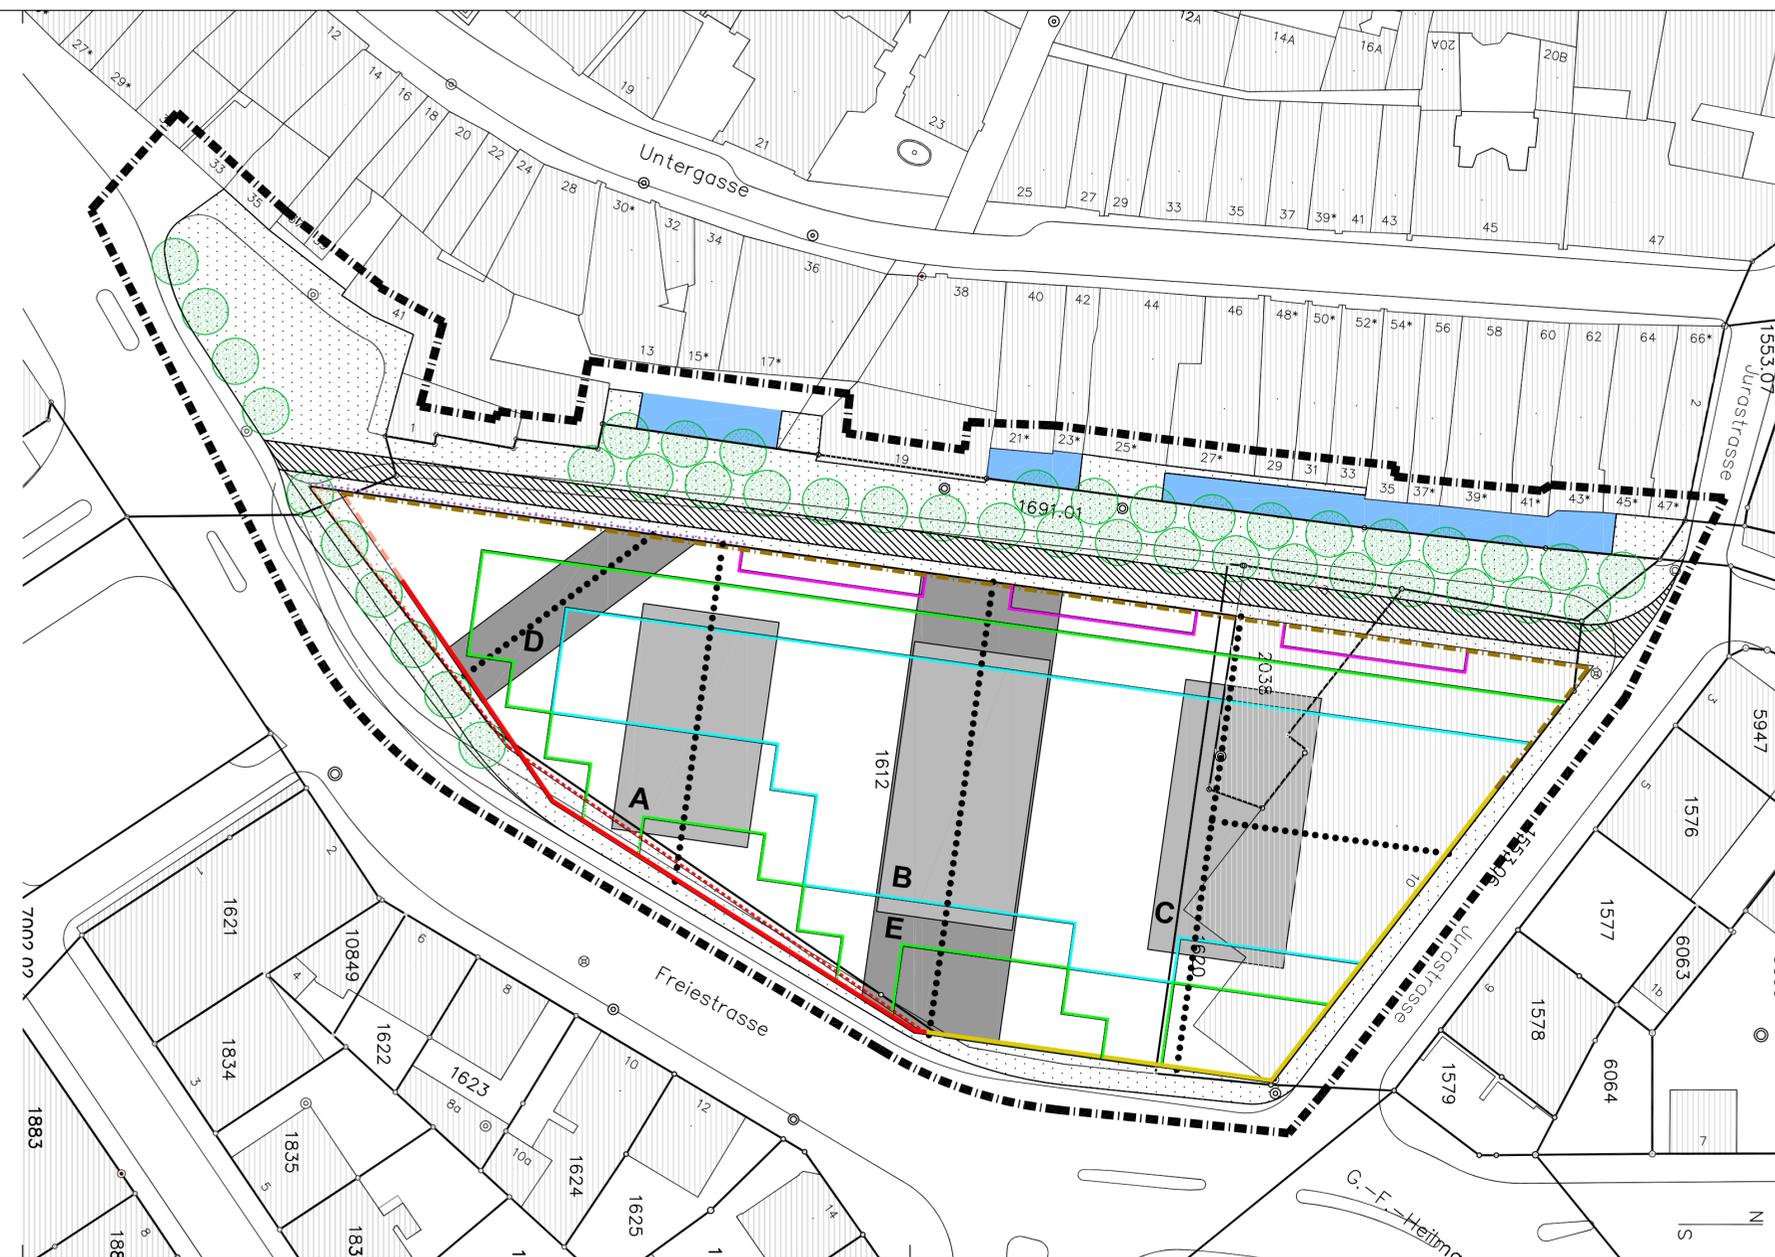

MSTB. 1:500



**Genehmigungsvermerke**

Zustimmung der betroffenen Grundeigentümer/innen	Parz. Nr.	Unterschrift
Grundeigentümer/in		
-	-	.....
-	-	.....
-	-	.....

Benachrichtigung der nicht unterschriftlich zustimmenden betroffenen Grundeigentümer/innen unter Ansetzung einer Einsprachefrist von 10 Tagen am **03. 11. 2009**

Eingereichte Einsprachen **1** Rechtsverwahungen -  
 Einspracheverhandlungen **18. 01. 2010**  
 Unerledigte Einsprachen **1** Erledigte Einsprachen -  
 Rechtsverwahungen -

**Beschluss**

Durch den Gemeinderat am **05. 03. 2010**

Die Richtigkeit dieser Angaben bescheinigt

**Namens des Gemeinderates**

Der Stadtpräsident Die Stadtschreiberin

Hans Stöckli Barbara Labbé

**Genehmigt durch das Amt für Gemeinden und Raumordnung**

27. Mai 2010