

GEMEINDE BIEL

TEILÄNDERUNG DER ÜBERBAUUNGSORDNUNG

NEUMARKT - GERBERGASSE

Teiländerung der Überbauungsordnung Neumarkt - Gerbergasse
genehmigt durch die Baudirektion des Kantons Bern am 18. August 1993

PLAN NR. 20 525
DATUM Dezember 2001
MSTB. 1 : 500

STADTPLANUNGSAMT BIEL

GENEHMIGUNGSVERMERKE

ÖFFENTLICHE MITWIRKUNG 17. 9. - 16. 10. 2001
VORPRÜFUNG VOM 5. 12. 2001
PUBLIKATION IM AMTSBLATT VOM 12. 12. 2001 IM AMTSANZEIGER VOM 13. + 20. 12. 2001
ÖFFENTLICHE PLANAUFLAGE VOM 13. 12. 2001 BIS 31. 1. 2002
PERSÖNLICHE BENACHRICHTIGUNG DER GRUNDEIGENTÜMER AM 12. 12. 2001
EINGEREICHTE EINSPRACHEN 1 RECHTSVERWAHRUNGEN -
EINSPRACHEVERHANDLUNGEN 20. 2. 2002
UNERLEDIGTE EINSPRACHEN - ERLEDIGTE EINSPRACHEN 1
RECHTSVERWAHRUNGEN -

BESCHLÜSSE

DURCH DEN GEMEINDERAT AM 22. 2. 2002
DURCH DEN STADTRAT AM 21. 3. 2002
DURCH DIE GEMEINDEABSTIMMUNG VOM 2. 6. 2002
ABSTIMMUNGSERGEBNIS JA 7 274 NEIN 940
REFERENDUM -


DIE RICHTIGKEIT DIESER ANGABEN BESCHEINIGT

NAMENS DES STADTRATES


DER STADTRATSPRÄSIDENT:

DIE RATSSEKRETÄRIN:



Alain Nicati

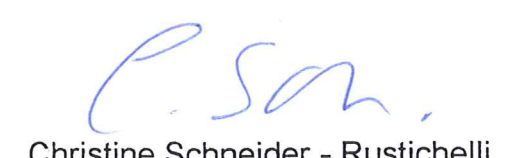
Christine Schneider - Rustichelli


GENEHMIGT DURCH DAS AMT FÜR GEMEINDEN UND RAUMORDNUNG





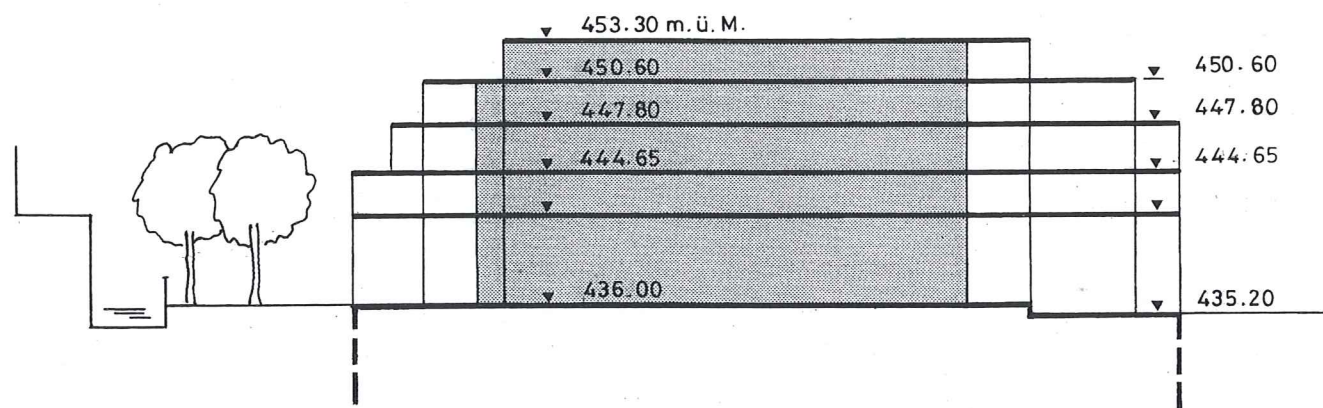




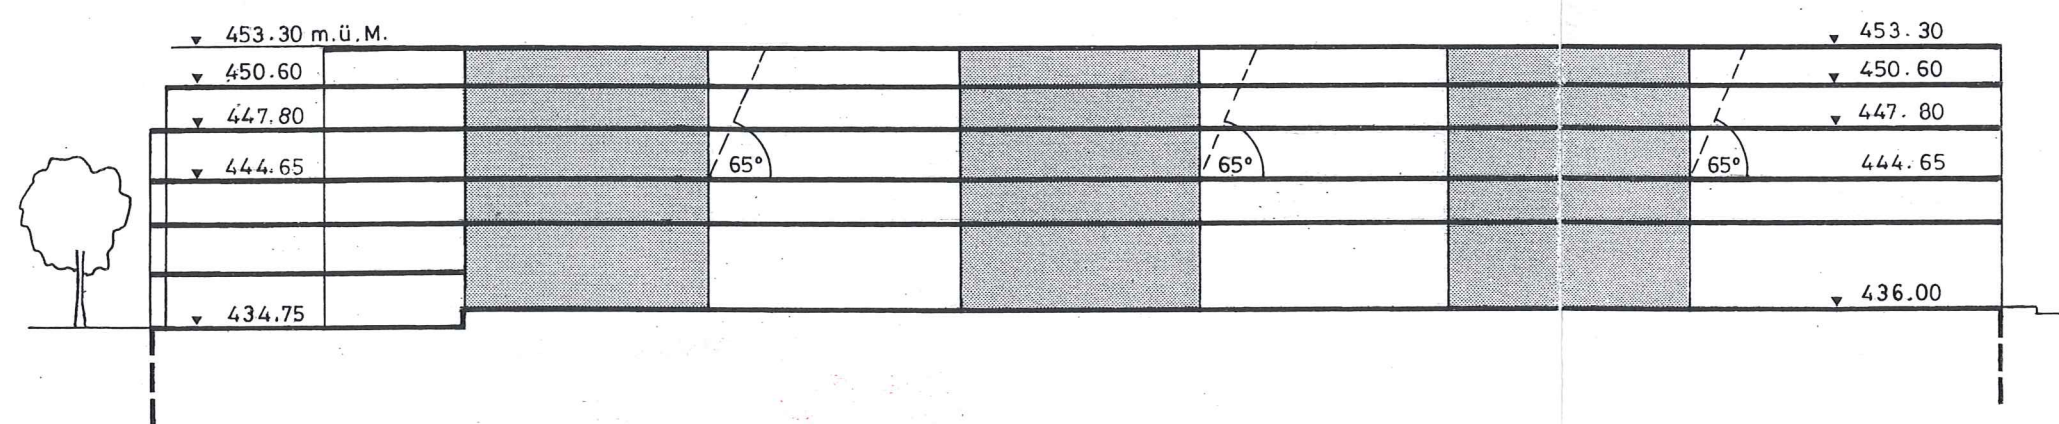


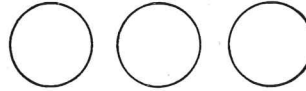

GENEHMIGT gemäss 5. SEP. 2002
Verfügung vom
Amt für Gemeinden und Raumordnung


SCHNITT A - A

 

SCHNITT B - B



- 
 PLANBEGRENZUNGSLINIE
PÉRIMÈTRE DU PLAN
- 
 GESTALTUNGSBAULINE
ALIGNEMENT ARCHITECTURAL
- 
 GESTALTUNGSBAULINIE IM EG UND 1. OG
ALIGNEMENT ARCHITECTURAL AU REZ-DE-CHAUSSÉE
ET 1^{er} NIVEAU
- 
 BAULINIE 2. OG
ALIGNEMENT 2^o NIVEAU
- 
 BAULINIE 3. OG
ALIGNEMENT 3^o NIVEAU
- 
 BAULINIE 4. OG
ALIGNEMENT 4^o NIVEAU
- 
 VORDACH GERBERGASSE
AVANT-TOIT RUE DES TANNEURS
- 
 HOFBEREICHE A, B, C
SECTEURS COURS A, B, C
- 
 BEREICH FÜR PASSAGE D UND GASSE E
SECTEUR POUR PASSAGE D ET RUELLE E
- 
 PASSAGE UND GASSE (UNGEFÄHRE LAGE)
PASSAGE ET RUELLE (EMPLACEMENT APPROXIMATIF)
- 
 ÖFFENTLICHE FLÄCHE
SURFACE PUBLIQUE
- 
 ANLIEFERUNG
ACCÈS FOURNISSEURS
- 
 BÄUME
ARBRES
- 
 SCHÜSS
SUZE

