

GEMEINDE BIEL

GEGENVORSCHLAG DES GEMEINDERATES DER STADT BIEL ZUR GRÜNFLÄCHEN-INITIATIVE DER SOZIALDEMOKRATISCHEN PARTEI

TEILÄNDERUNG DES ZONENPLANES DER STADT BIEL

4. GEBIET BISCHOFKÄNEL - OST


TEILÄNDERUNG DES ZONENPLANES DER STADT BIEL GENEHMIGT DURCH DEN REGIERUNGSRAT AM 14. 12. 1937

PLAN NR. 20489
DATUM 3. Mai 1995
MSTB. 1 : 2 000
BEARB.
REV.

STADTPLANUNGSAMT BIEL

- PLANBEGRENZUNGSLINIE
PERIMETRE DU PLAN
- ▨ ZONE FÜR SPORT- UND FREIZEITANLAGEN
ZONE DESTINÉE AUX INSTALLATIONS DE SPORTS ET DE LOISIRS
- ▤ LANDWIRTSCHAFTSZONE
ZONE AGRICOLE
- ▥ SCHUTZZONE
ZONE A PROTEGER
- ▧ ZONE FÜR ZENTRALE EINRICHTUNGEN
ZONE DESTINÉE AUX EQUIPEMENTS CENTRAUX
- FREIHALTEBEREICH
SECTEUR A MAINTENIR LIBRE

↖ EIN- UND AUSFAHRT DER ERSCHLIESSUNGSSTRASSE
ENTREE ET SORTIE DE LA ROUTE DE DESSERTÉ

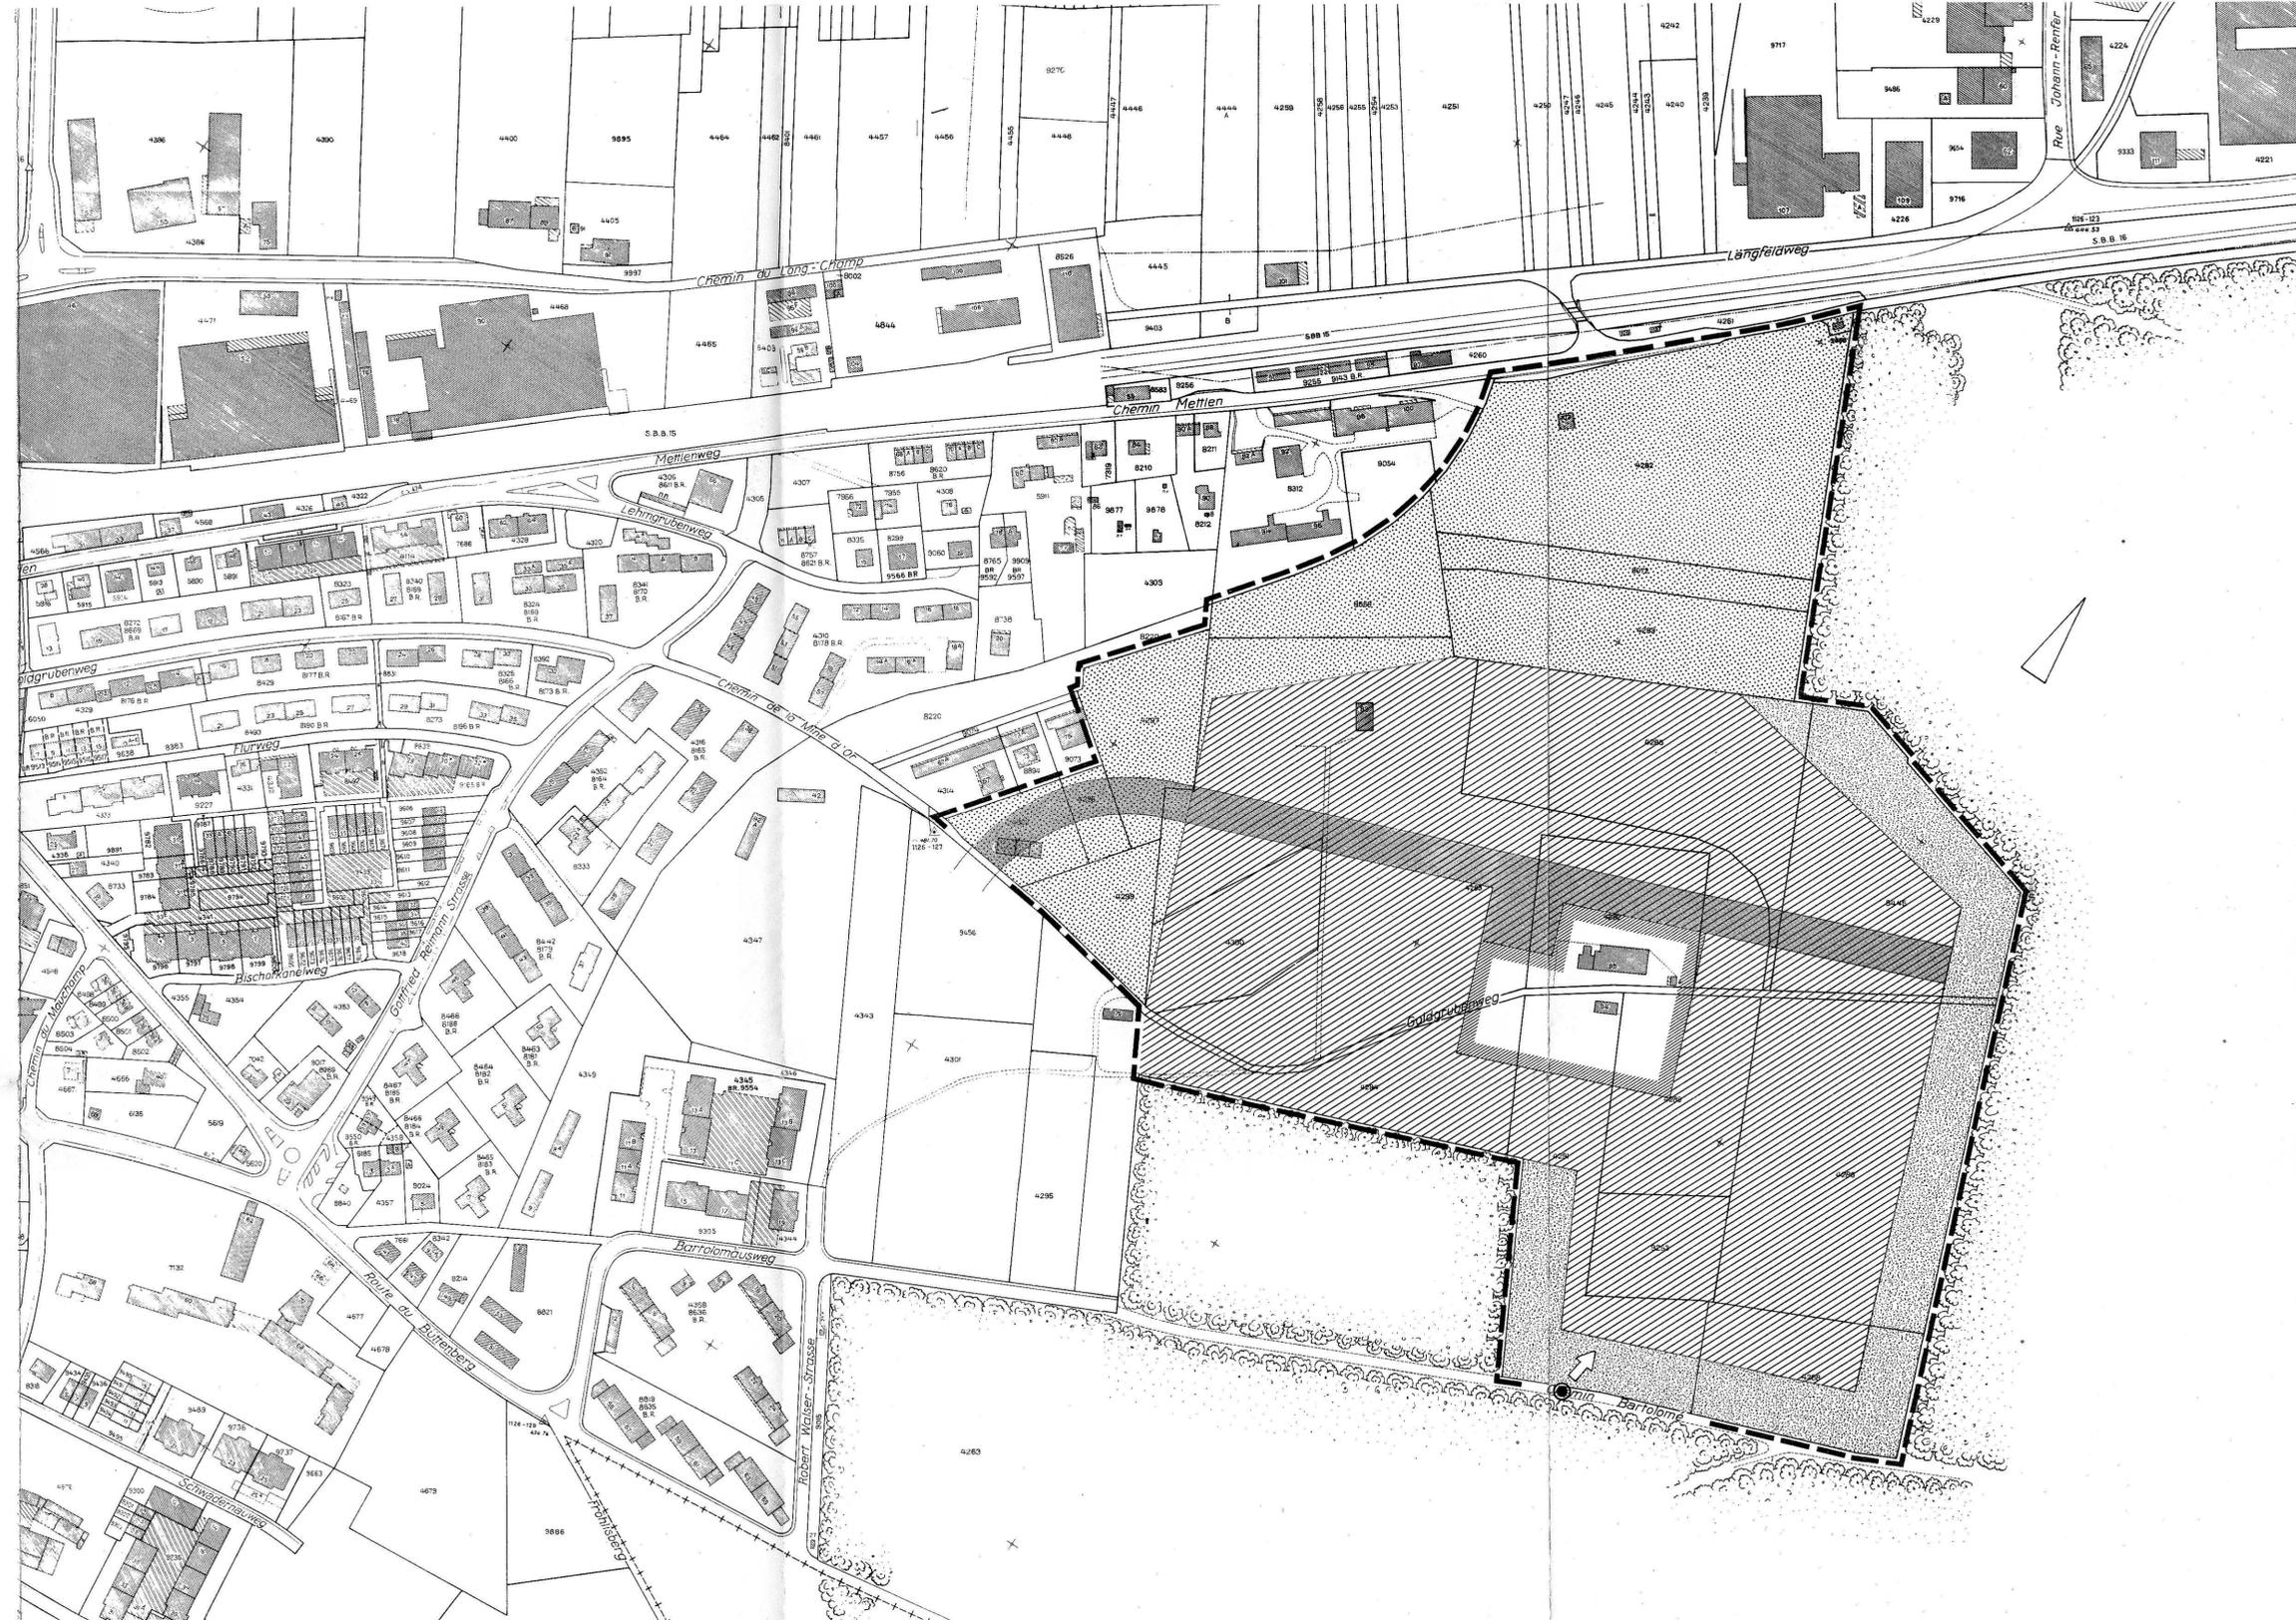

GENEHMIGUNGSVERMERKE

ÖFFENTLICHE MITWIRKUNG VOM 13. 2. - 14. 3. 1995

VORPRÜFUNG VOM 3. 5. 1995

PUBLIKATION IM AMTSBLATT VOM 6. 5. 1995

ÖFFENTLICHE PLANAUFLAGE VOM 8. 5. 1995

INGEREICHTE EINSPRACHEN 2

EINSPRACHEVERHANDLUNGEN 1. + 29. 6. 1995

UNERLEDIGTE EINSPRACHEN 2

RECHTSVERWAHRUNGEN -

IM AMTSANZEIGER VOM 4. + 11. 5. 1995

BIS 6. 6. 1995

RECHTSVERWAHRUNGEN -

ERLEDIGTE EINSPRACHEN -

RECHTSVERWAHRUNGEN -

BESCHLÜSSE

DURCH DEN GEMEINDERAT AM 30. 6. 1995

DURCH DEN STADTRAT AM 23. 8. 1995

DURCH DIE GEMEINDEABSTIMMUNG VOM 22. 10. 1995

ABSTIMMUNGSERGEBNIS

JA 7639

NEIN 2458

REFERENDUM -

DIE RICHTIGKEIT DIESER ANGABEN BESCHENIGT

NAMENS DES STADTRATES
DER STADTRATSPRÄSIDENT: DIE RATSEKRETÄRIN:

Flora Klein *P.M.*

GENEHMIGT DURCH DAS AMT FÜR GEMEINDEN UND RAUMORDNUNG

GENEHMIGT durch das Amt für
Gemeinden und Raumordnung
am: 18. JULI 1995

A.C.