

STADT BIEL

ALIGNEMENTSABÄNDERUNG  
**— KREUZPLATZ —**

SITUATION 1:500

Vom Regierungsrate genehmigt,  
 unter Vorbehalt von Drittmannsrechten.

BERN, den *29. Juni 1956*

Im Namen des Regierungsrates

Der Präsident:

Der Staatschreiber: *i. V.*

*Müller*


*E. Kasper*



TIEFBAUAMT BIEL

*Abteilung Alignementsreserv*  
 der Stadtingenieur:

*[Signature]*

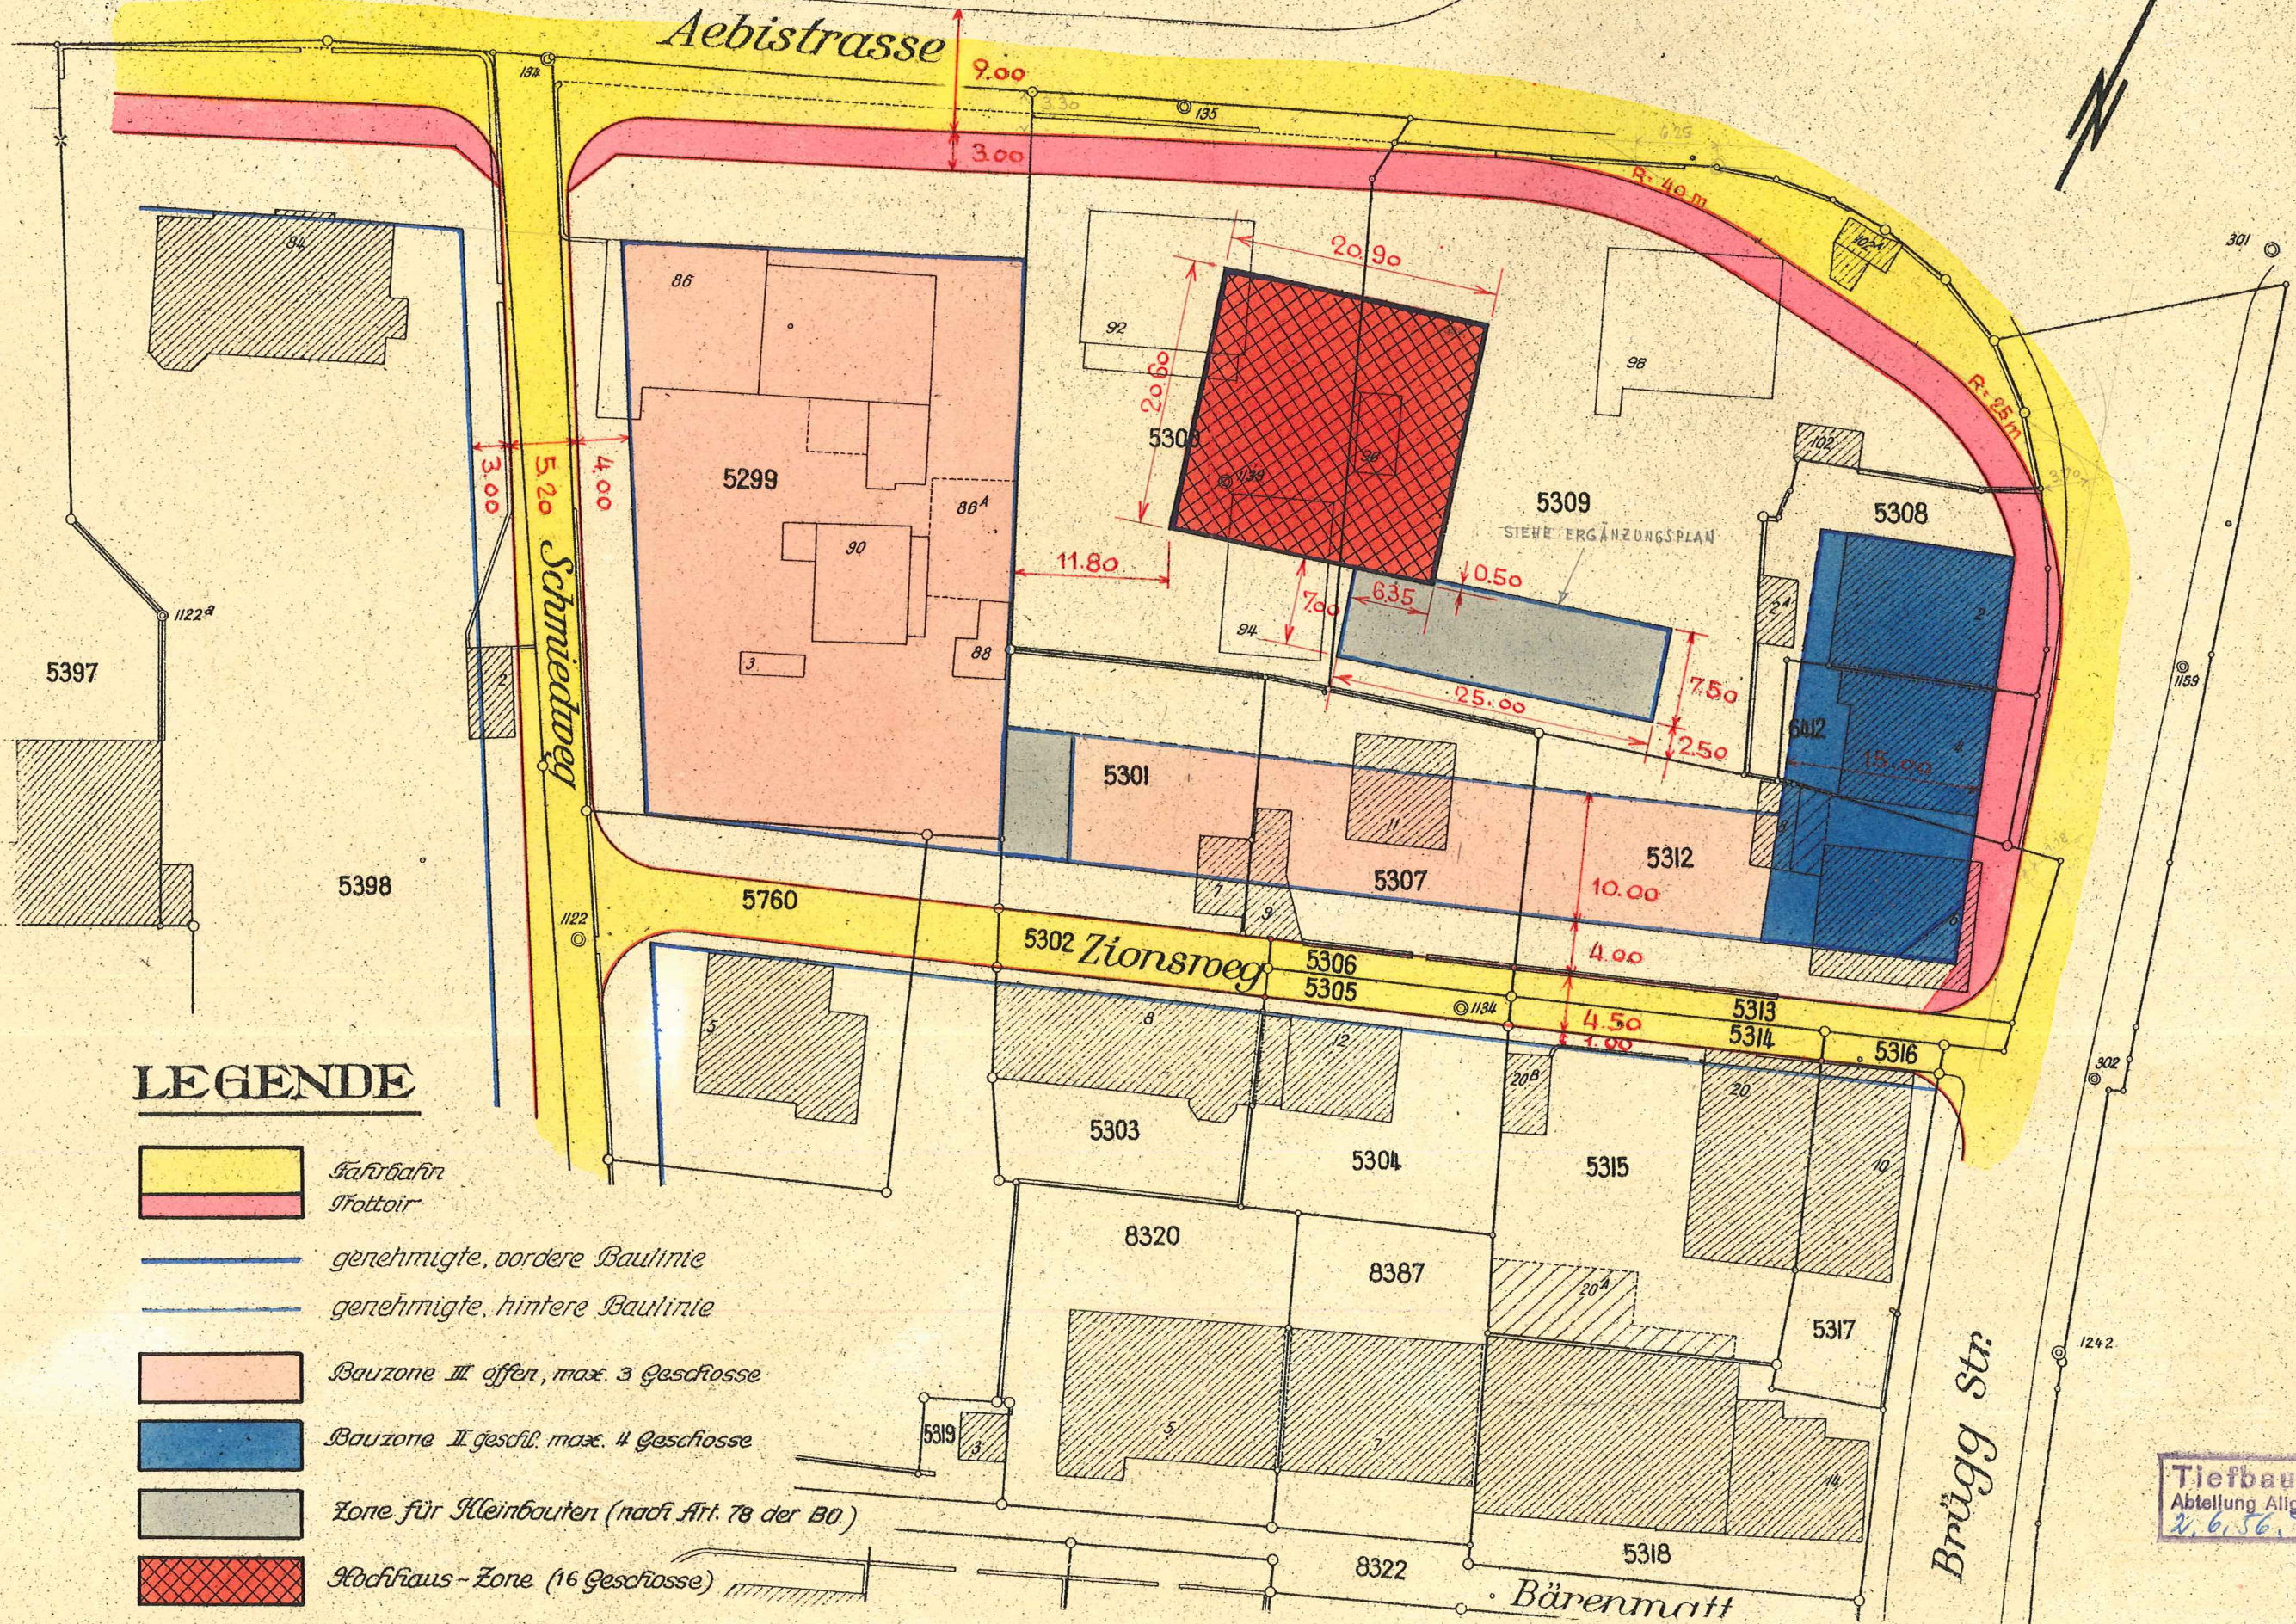

**LEGENDE**

-  *Karubahn*
-  *Trottoir*
-  *genehmigte, vordere Baulinie*
-  *genehmigte, hintere Baulinie*
-  *Bauzone III offen, max. 3 Geschosse*
-  *Bauzone II geschl. max. 4 Geschosse*
-  *Zone für Kleinbauten (nach Art. 78 der BO)*
-  *Hochhaus-Zone (16 Geschosse)*

Tierbauamt Biel  
Abteilung Alignementswesen  
2.6.56. J. J. J.