

Genehmigungsvermerke

Öffentliche Mitwirkung **18. 10. – 12. 11. 2004**

Vorprüfung vom **21. 3. 2005**

Publikation im Amtsblatt vom - im Amtsanzeiger vom **11. + 18. 5. 2005**

Öffentliche Planaufgabe vom **17. 5. 2005** bis **15. 6. 2005**

Persönliche Benachrichtigung der Grundeigentümer am -

Eingereichte Einsprachen **2** Rechtsverwahrungen -

Einspracheverhandlungen **8. 8. 2005**

Unerledigte Einsprachen - Erledigte Einsprachen **2**

Rechtsverwahrungen -

Beschlüsse

Durch den Gemeinderat am **16. 12. 2005 + 10. 2. 2006**

Durch den Stadtrat am **23. 2. 2006**

Durch die Gemeindeabstimmung vom **19. – 21. 5. 2006**

Abstimmungsergebnis Ja **4184** Nein **960**

Referendum -

Die Richtigkeit dieser Angaben bescheinigt

Namens des Stadtrates

Die Stadtratspräsidentin

Die Ratssekretärin

Barbara Schwickert

Regula Klemmer

Genehmigt durch das Amt für Gemeinden und Raumordnung

22. AUGUST 2006


TEILREVISION DER BAURECHTLICHEN GRUNDLAGEN DER STADT BIEL

TEILGRUNDORDNUNG "GASWERK-AREAL "

Bauzonenplan

Teilrevision der Teilzonen- und Überbauungsordnung Gaswerk-Areal genehmigt durch das Amt für Gemeinden und Raumordnung am 18. Dezember 1996

MSTB. 1:2'000

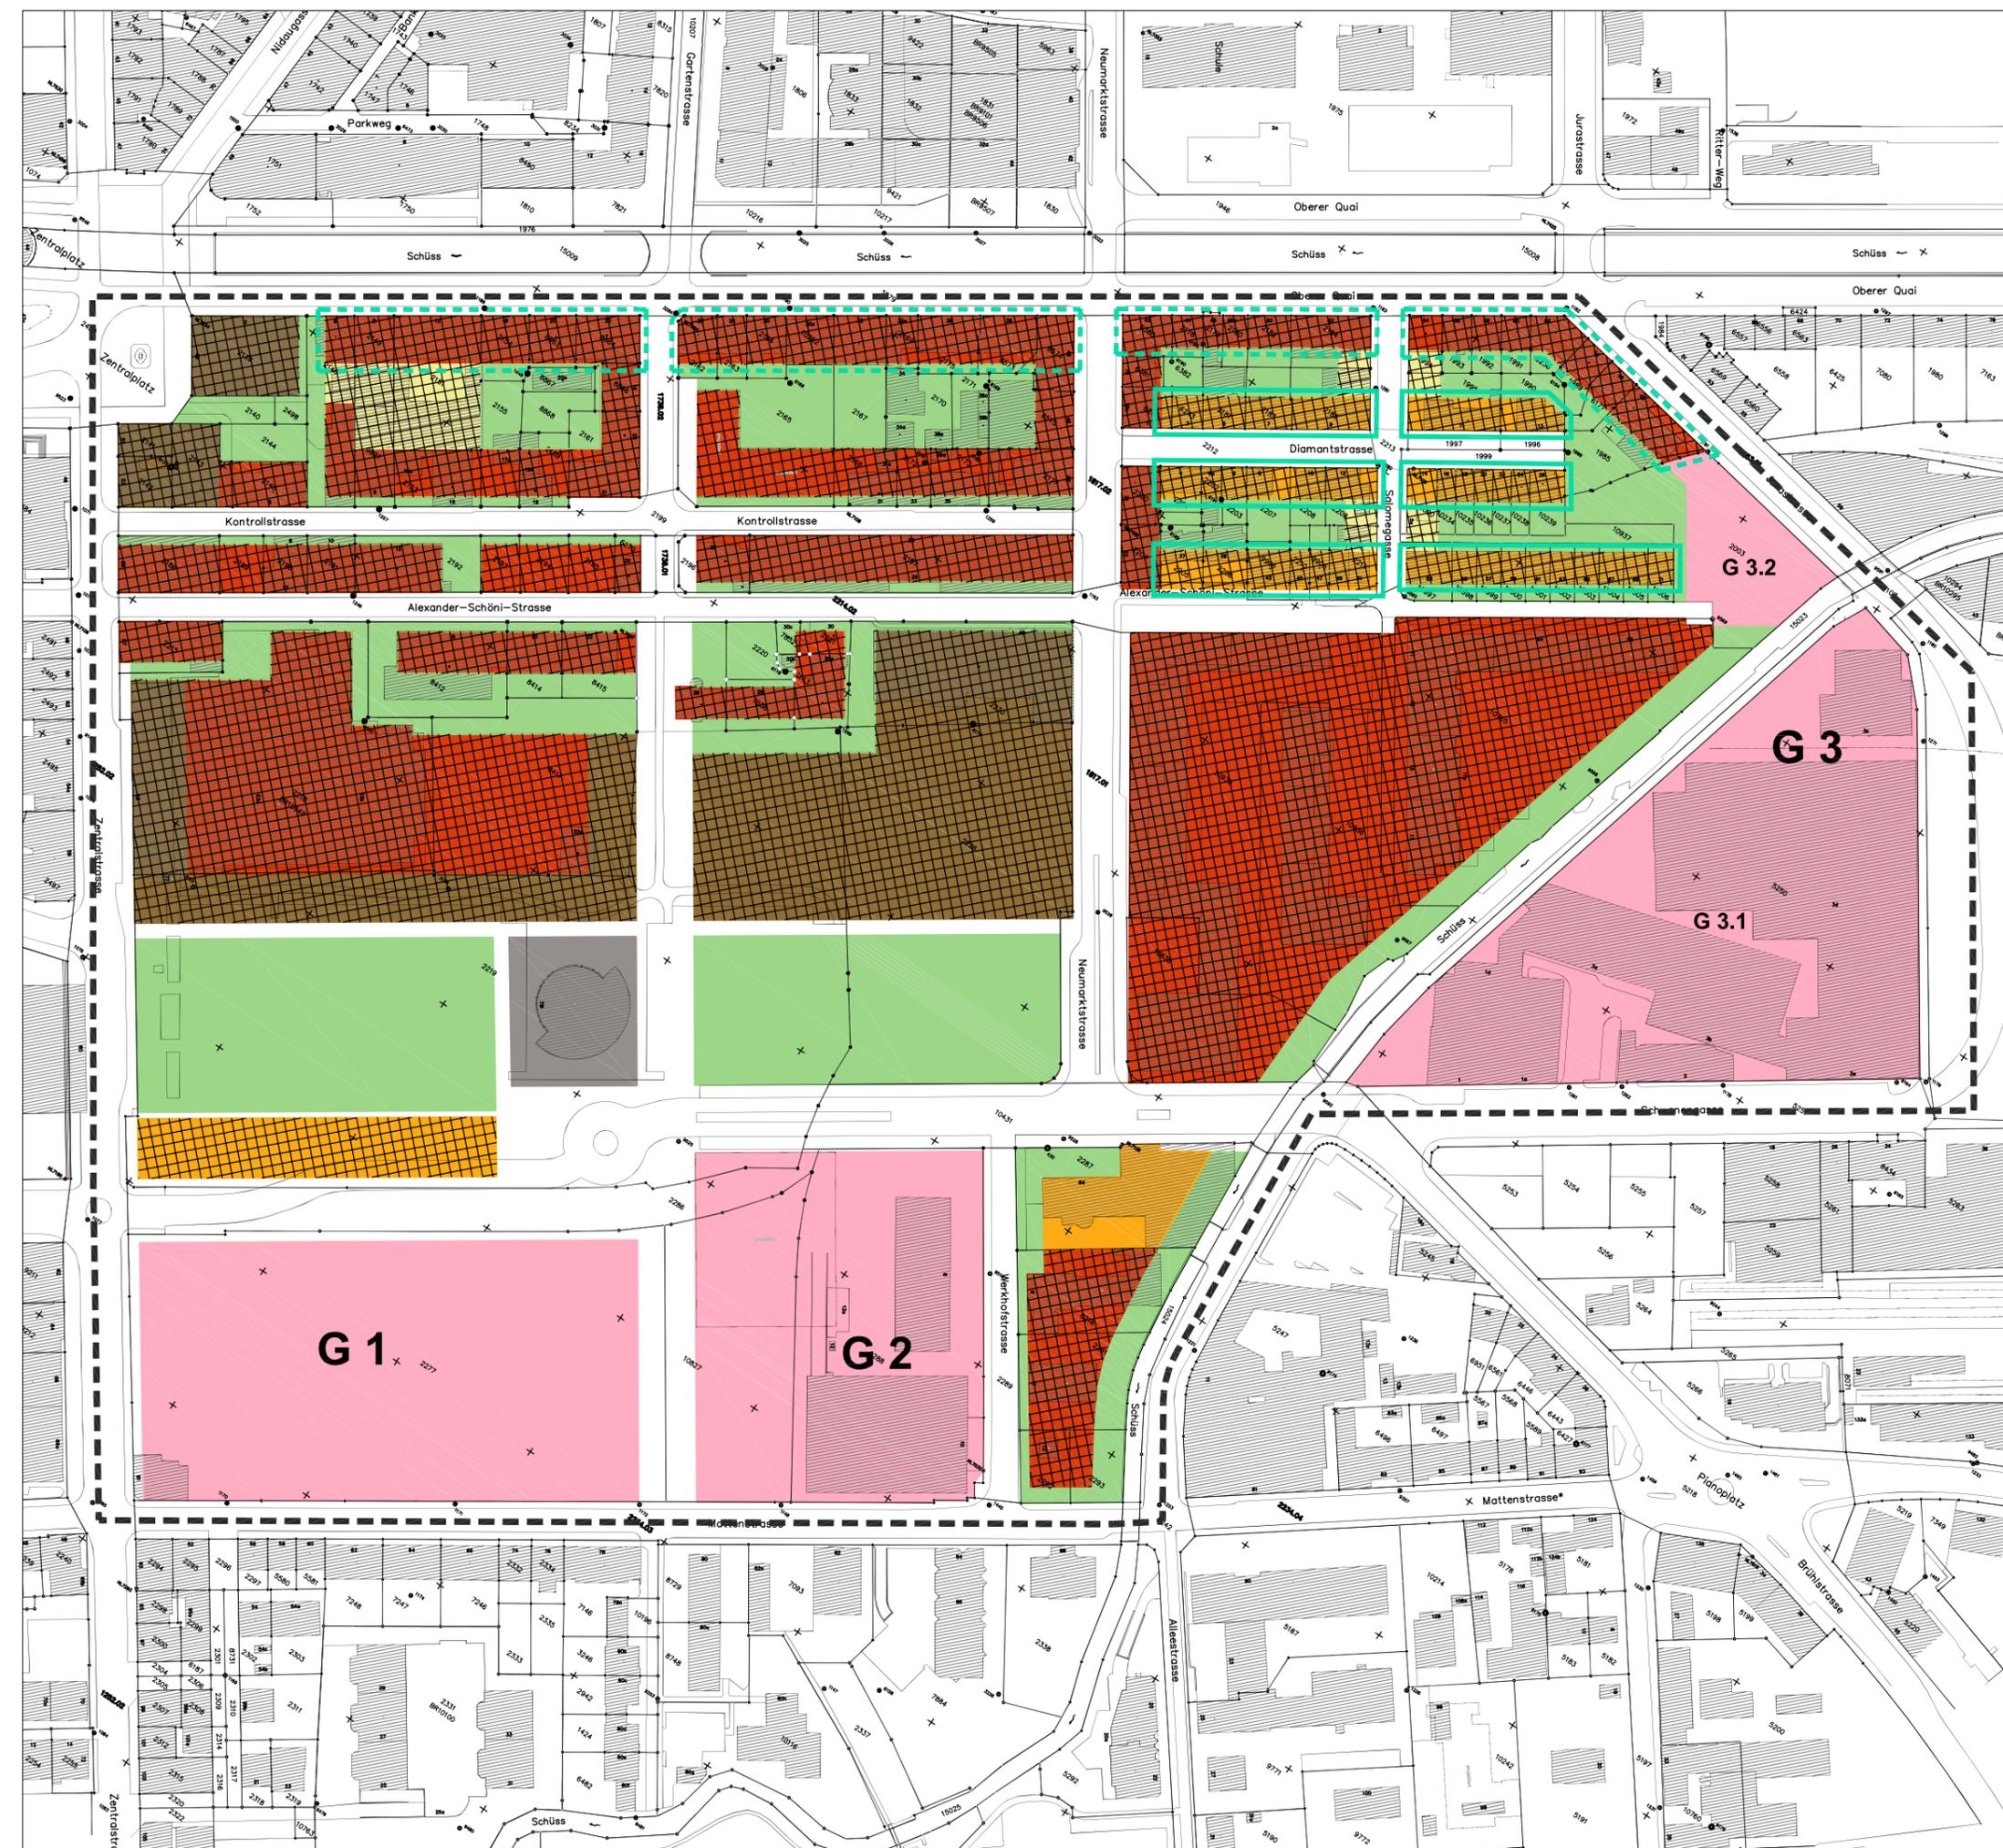

- Planbegrenzungslinie
Périmètre du plan
- Bauzone 5
Zone à bâtir 5
- Bauzone 4
Zone à bâtir 4
- Bauzone 3
Zone à bâtir 3
- Bauzone 2
Zone à bâtir 2
- Bauzone 1
Zone à bâtir 1
- Bauzone K (Kleinbauten)
Zone à bâtir K (petites constructions)
- Bauweise: Geschlossene Bauweise
Ordre de constructions: Construction en ordre contigu
- Zonen mit Planungspflicht
Zones à planification obligatoire

- Besondere Bestimmungen:**
Dispositions spéciales:
- Zusatzgeschoss zulässig
Niveau supplémentaire admis
 - Besondere Vorschriften zur Dachgestaltung (Attikageschoss)
Dispositions spéciales concernant la form des toits (niveaux en attique)

