


TEILÄNDERUNG DER ÜBERBAUUNGSORDNUNG
"METT - ZENTRUM, SEKTOREN E, F, G, H UND I"

ÜBERBAUUNGSPLAN

Teiländerung der Überbauungsordnung "Mett-Zentrum" genehmigt durch das Amt für Gemeinden und Raumordnung am 20. August 1999

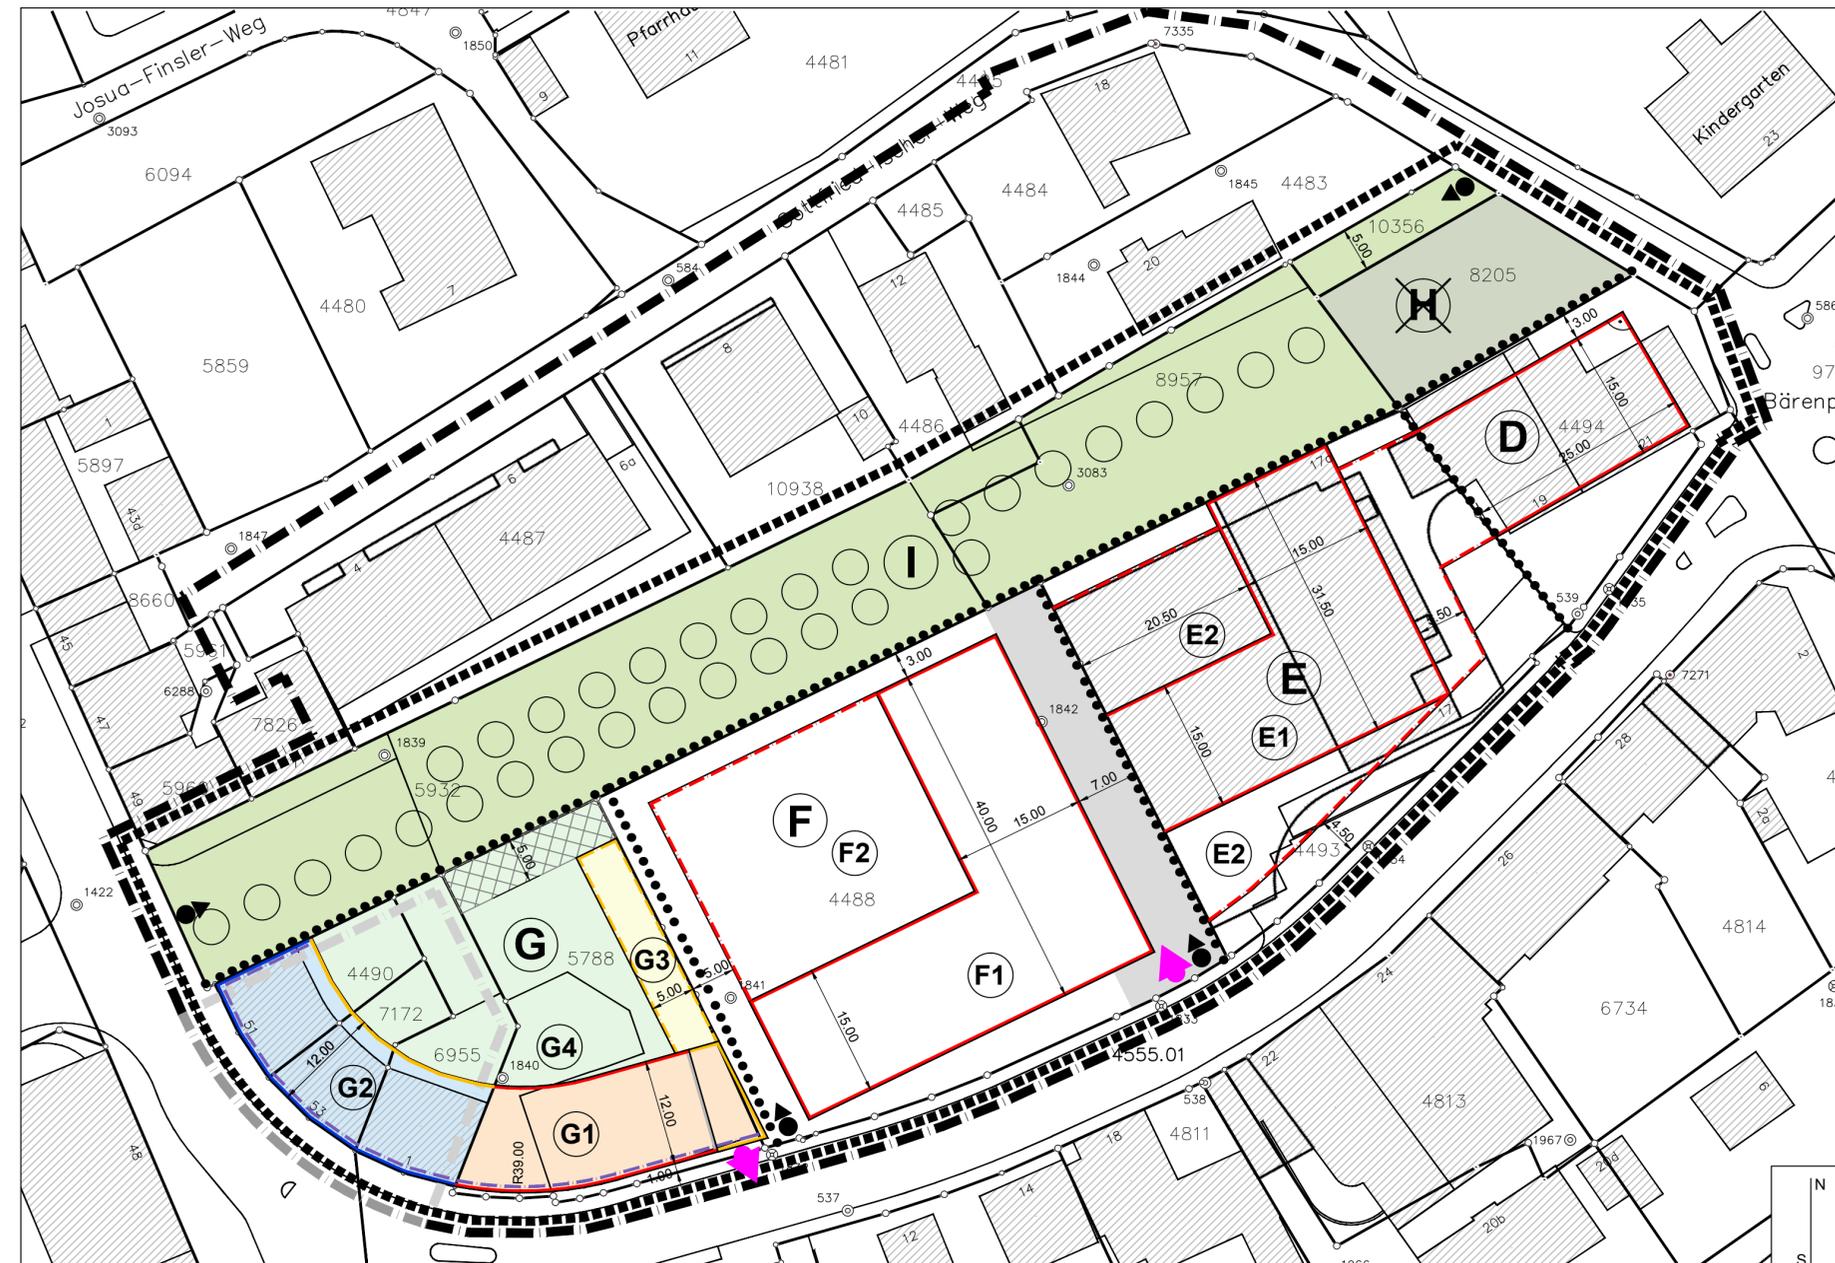

Legende / Légende:

- Änderungsperimeter
Périmètre de modification
- Perimeter der Überbauungsordnung bestehend
Périmètre du plan de quartier, existant
- Perimeter der Überbauungsordnung **aufzuheben**
Périmètre du plan de quartier, à abroger
- Perimeter der Überbauungsordnung **neu**
Nouveau périmètre du plan de quartier
- Baulinie für Hauptgebäude, ohne Anbaupflicht, bestehend
Alignement pour bâtiments principaux, sans implantation obligatoire, existant
- Baulinie für Hauptgebäude, ohne Anbaupflicht, **neu**
Nouvel alignement pour bâtiments principaux, sans implantation obligatoire
- Baulinie für Hauptgebäude, ohne Anbaupflicht, **aufzuheben**
Alignement pour bâtiments principaux, sans implantation obligatoire, à abroger
- Baulinie mit Anbaupflicht gemäss Art. 2 Baulinienreglement, **neu**
Nouvel alignement avec construction à la limite selon Art. 2 Règlement des alignements
- Baulinien mit Beschränkung vorspringender Gebäudeteile gemäss Art. 8 Baulinienreglement, **neu**
Nouvel alignement avec restrictions pour parties de constructions en saillie selon Art. 8 Règlement des Alignements
- Baulinien für 1-geschossige Gebäude, ohne Anbaupflicht, bestehend
Alignement pour bâtiments d'un seul niveau, sans implantation obligatoire, existant
- Baulinien für 1-geschossige Gebäude, ohne Anbaupflicht, **neu**
Nouvel alignement pour bâtiments d'un seul niveau, sans implantation obligatoire
- Sektoren A - G / Baubereiche
Secteurs A - G / Emprises d'implantation
- Sektor G1 / Baubereich, **neu**
Nouveau secteur G1 / Emprise d'implantation
- Sektor G2 / Baubereich, **neu**
Nouveau secteur G2 / Emprise d'implantation
- Sektor G3 / Baubereich, **neu**
Nouveau secteur G3 / Emprise d'implantation
- Sektor G4 / Privater Freiraum, **neu**
Nouveau secteur G4 / Espace libre privé
- Bisher Teilbereich H / Privater Freiraum / **neu** Sektor I
Jusqu'ici Secteur partiel H / Espace libre privé / Nouveau: secteur I
- Sektor I / Öffentlicher Freiraum, bestehend
Secteur I / Espace libre public, existant
- Bisher: Bereich für Anlieferung / Anschluss an unterirdische Parkierung / öffentlicher Fussweg, **aufzuheben**
Jusqu'ici Zone de livraisons / Raccordement au parking souterrain / Chemin piétonner public, à abroger
- Öffentliche Parkierung Sektor G4, **neu**
Nouveau parking public secteur G4
- Ein- und Ausfahrt für den Sektoren E, F und G, **neu**
Nouvelle entrée et sortie véhicules pour les secteur E, F et G
- Öffentliche Fusswegverbindung
Liaison piétonnière publique
- Baumpflanzungen (schematisch)
Plantations d'arbres (schématique)

MSTB 1:500

Genehmigungsvermerke

Vorprüfung vom -
 Publikation im Amtsanzeiger vom **17. 04. 2013** und **24. 04. 2013**
 Öffentliche Planaufgabe vom **17. 04. 2013** bis **17. 05. 2013**
 Persönliche Benachrichtigung der Grundeigentümer am **23. 08. 2013** und **17. 09. 2013**
 Eingereichte Einsprachen **4** Rechtsverwahrungen **1**
 Einspracheverhandlungen **17. 06. 2013** und **23. 10. 2013**
 Unerledigte Einsprachen **2** Erledigte Einsprachen **2**
 Rechtsverwahrungen **1**

Beschluss

Durch den Gemeinderat am **20. 11. 2013**

Die Richtigkeit dieser Angaben bescheinigt

Namens des Gemeinderates

Der Stadtpräsident Die Stadtschreiberin

Erich Fehr Barbara Labbé

Genehmigt durch das Amt für Gemeinden und Raumordnung

17.04.2014