

GEMEINDE BIEL

ÜBERBAUUNGSORDNUNG

GRENCHENSTRASSE - NORD

(ZPP 9.3)

ÜBERBAUUNGSPLAN

GENEHMIGUNGSVERMERKE

ÖFFENTLICHE MITWIRKUNG -
 VORPRÜFUNG VOM 3. 9. 2002
 PUBLIKATION IM AMTSBLATT VOM 9. 10. 2002 IM AMTSANZEIGER VOM 10. + 17. 10. 2002
 ÖFFENTLICHE PLANAUFLAGE VOM 14. 10. 2002 BIS 12. 11. 2002
 PERSÖNLICHE BENACHRICHTIGUNG DER GRUNDEIGENTÜMER AM 7. 10. 2002
 EINGEREICHTE EINSPRACHEN - RECHTSVERWAHRUNGEN -
 EINSPRACHEVERHANDLUNGEN -
 UNERLEDIGTE EINSPRACHEN - ERLEDIGTE EINSPRACHEN -
 RECHTSVERWAHRUNGEN -

BESCHLÜSSE

DURCH DEN GEMEINDERAT AM 13. 12. 2002
 DURCH DEN STADTRAT AM -
 DURCH DIE GEMEINDEABSTIMMUNG VOM -
 REFERENDUM -

DIE RICHTIGKEIT DIESER ANGABEN BESCHENIGT
 NAMENS DES GEMEINDERATES

DER STADTPRÄSIDENT: DER STADTSCHREIBER:

[Signature]
 HANS STÖCKLI


[Signature]
 MARTIN SCHMID DING

GENEHMIGT DURCH DAS AMT FÜR GEMEINDEN UND
 RAUMORDNUNG

GENEHMIGT gemäss
 Verfügung vom 04. FEB. 2003
 Amt für Gemeinden und Raumordnung
[Signature]

PLAN NR. 20 527
 DATUM März 2002
 MSTB. 1: 1 000
 REV. September 2002
 November 2002

STADTPLANUNGSAMT BIEL

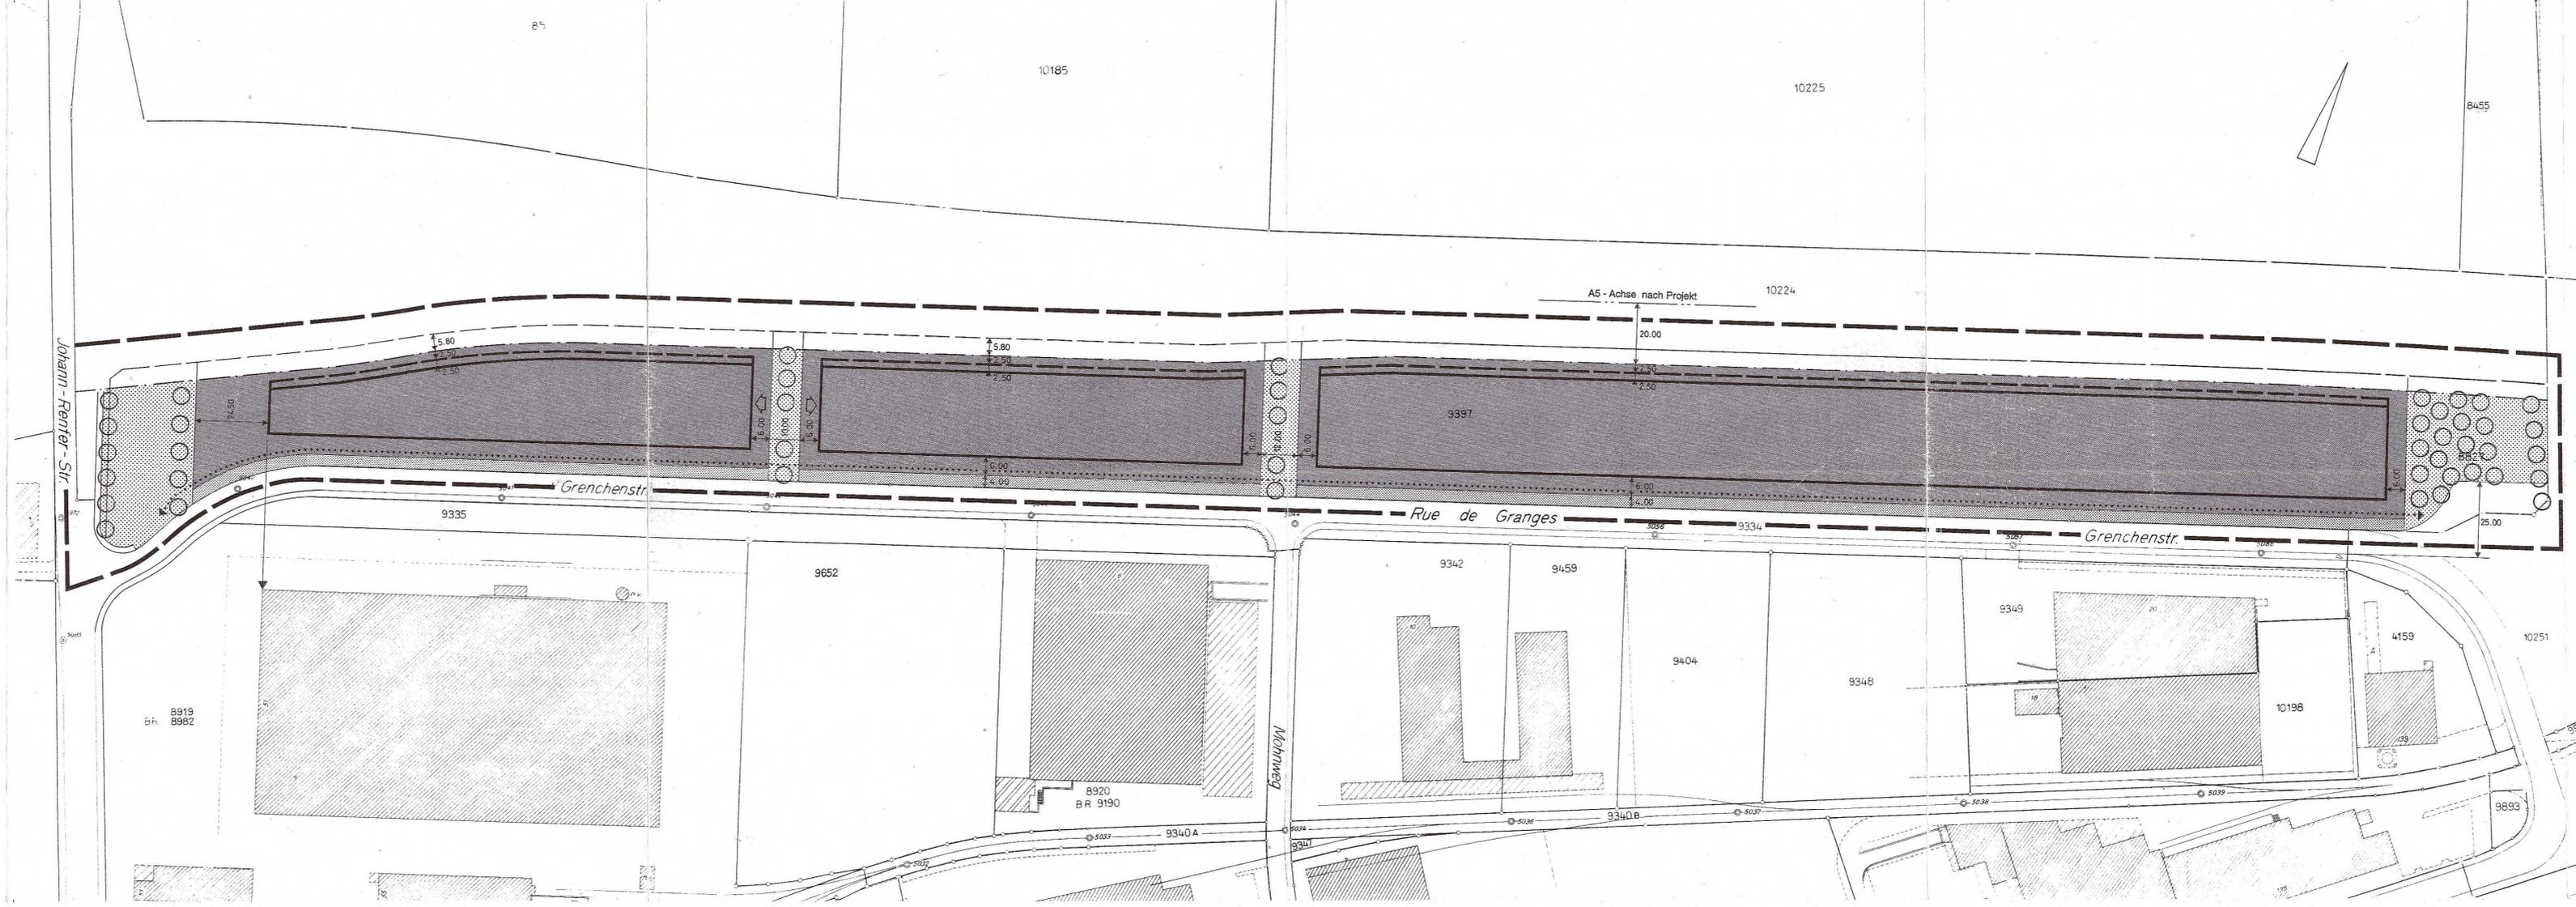

- Planbegrenzungslinie
Périmètre du plan
- A5 - Baulinie
Alignement A5
- A5 - March
Limite A5
- Baulinie
Alignement
- Erdgeschossbaulinie
Alignement pour rez-de-chaussée
- Arbeitszone
Zone de travail
- Grünzone, Grünstreifen, öffentlich (Art. 79 BauG)
Zone de verdure, bande verte, publiques (art. 79 LC)
- Grünstreifen, verschiebbar (Art. 4 Abs. 3 ÜbV)
Bande verte, décalable (art. 4 al. 3 RQ)
- Grünstreifen, privat
Bande verte, privée
- Fussweg
Liaison piétonne
- Baumpflanzungen
Plantation d'arbres