

ÜBERBAUUNGSORDNUNG

"DRAHTWERK - AREAL"
(ZPP G 3)

Überbauungsplan


Ablösung der Zone mit Planungspflicht G 3 "Drahtwerk-Areal"

Geringfügige Änderung der baurechtlichen Grundordnung der Stadt Biel im Bereich "Drahtwerk-Areal"

MSTB 1:500

Legende / Légende:

- Baubereiche
Secteurs de construction
- Baubereiche für Kleinbauten
Secteurs pour petites constructions
- Mischzone A gemäss Art. 7 BR
Zone mixte A selon art. 7 RC
- Mischzone B gemäss Art. 8 BR
Zone mixte B selon art. 8 RC
- Private Aussenräume
Espace libre privé
- Öffentliche Parkanlage
Parc public
- Schutzzone gemäss Art. 11 BauG
Zone protégée selon art. 11 LC
- Öffentliche Einrichtungen / Infrastrukturanlagen
Installations / infrastructures publiques
- Parkplätze (max. 30)
Places de stationnement (max. 30)
- Öffentlicher Verkehrsraum
Espace routier public
- Fusswege
Chemins piétons
- Baumstandorte
Plantations d'arbres
- Planperimeter
Périmètre du plan

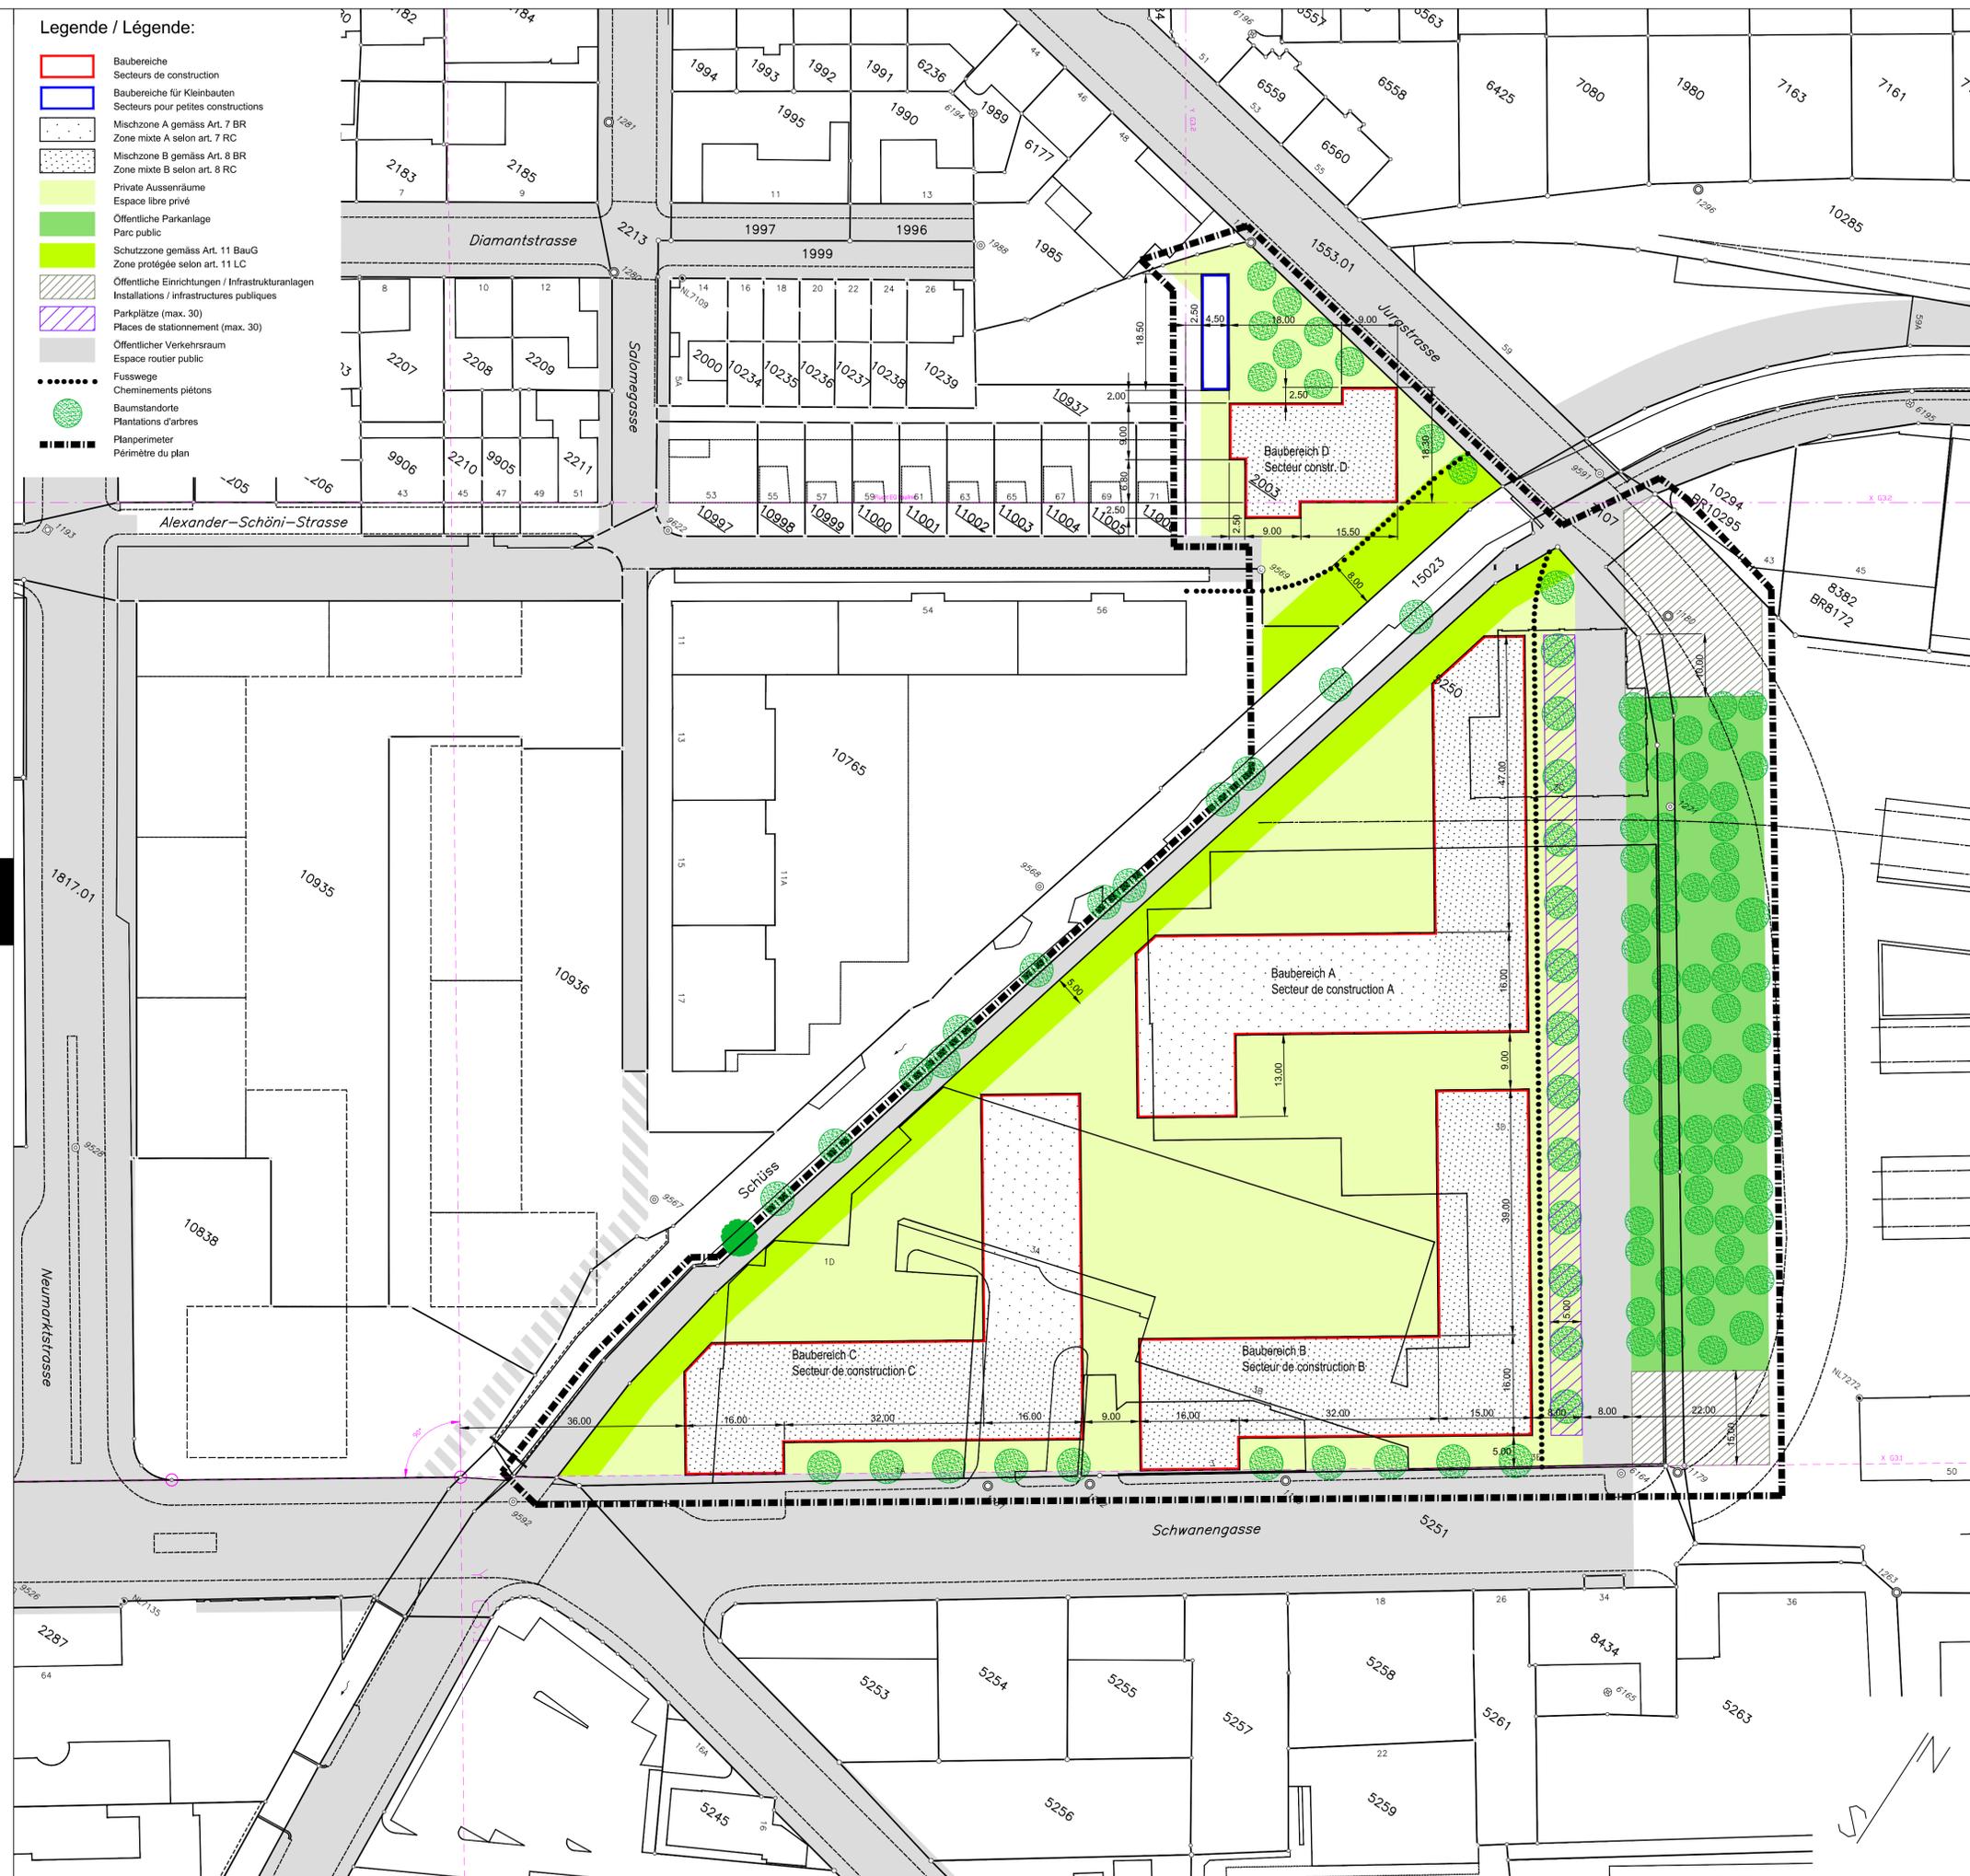

GENEHMIGUNGSVERMERKE

Öffentliche Mitwirkung -
Vorprüfung vom **05. 03. 2008**
Publikation im Amtsanzeiger vom **14. + 21. 05. 2008**
Öffentliche Planaufgabe vom **14. 05. 2005**
Persönliche Benachrichtigung der Grundeigentümer am -
Eingereichte Einsprachen - Rechtsverwendungen -
Einspracheverhandlungen - Unerledigte Einsprachen -
Unerledigte Einsprachen - Erledigte Einsprachen -
Rechtsverwendungen - Rechtsverwendungen -

BESCHLÜSSE

Durch den Gemeinderat am **15. 08. 2008**
Durch den Stadtrat am -
Durch die Gemeindeabstimmung vom -
Abstimmungsergebnis - Ja - Nein
Referendum -

Die Richtigkeit dieser Angaben bescheinigt
NAMENS DES GEMEINDERATES

Der Stadtpräsident: Der Stadtschreiber:

Hans Stöckli Franz Schnider

GENEHMIGT DURCH DAS AMT FÜR GEMEINDEN UND RAUMORDNUNG
1. Oktober 2008