

GEMEINDE BIEL

BAULINIENPLAN
GEBÄUDEGRUPPE
HOCHHAUS LA CHAMPAGNE
ABGEÄNDERTER PLAN

Vom Gemeinderat an der Sitzung vom 25. Juni 1968 genehmigt.



Namens des Gemeinderates

Der Stadtpräsident:

Der Stadtschreiber-Adj.:

[Handwritten signature]

[Handwritten signature]

Vom Regierungsrate genehmigt
unter Vorbehalt des Beschlusses No. 1260...
BERN, den 26. Juli 1968

Im Namen des Regierungsrates

Der Präsident: i.v.


Der Staatsschreiber: i.v.

[Handwritten signature]

[Handwritten signature]



STADTPLANUNGSAMT BIEL

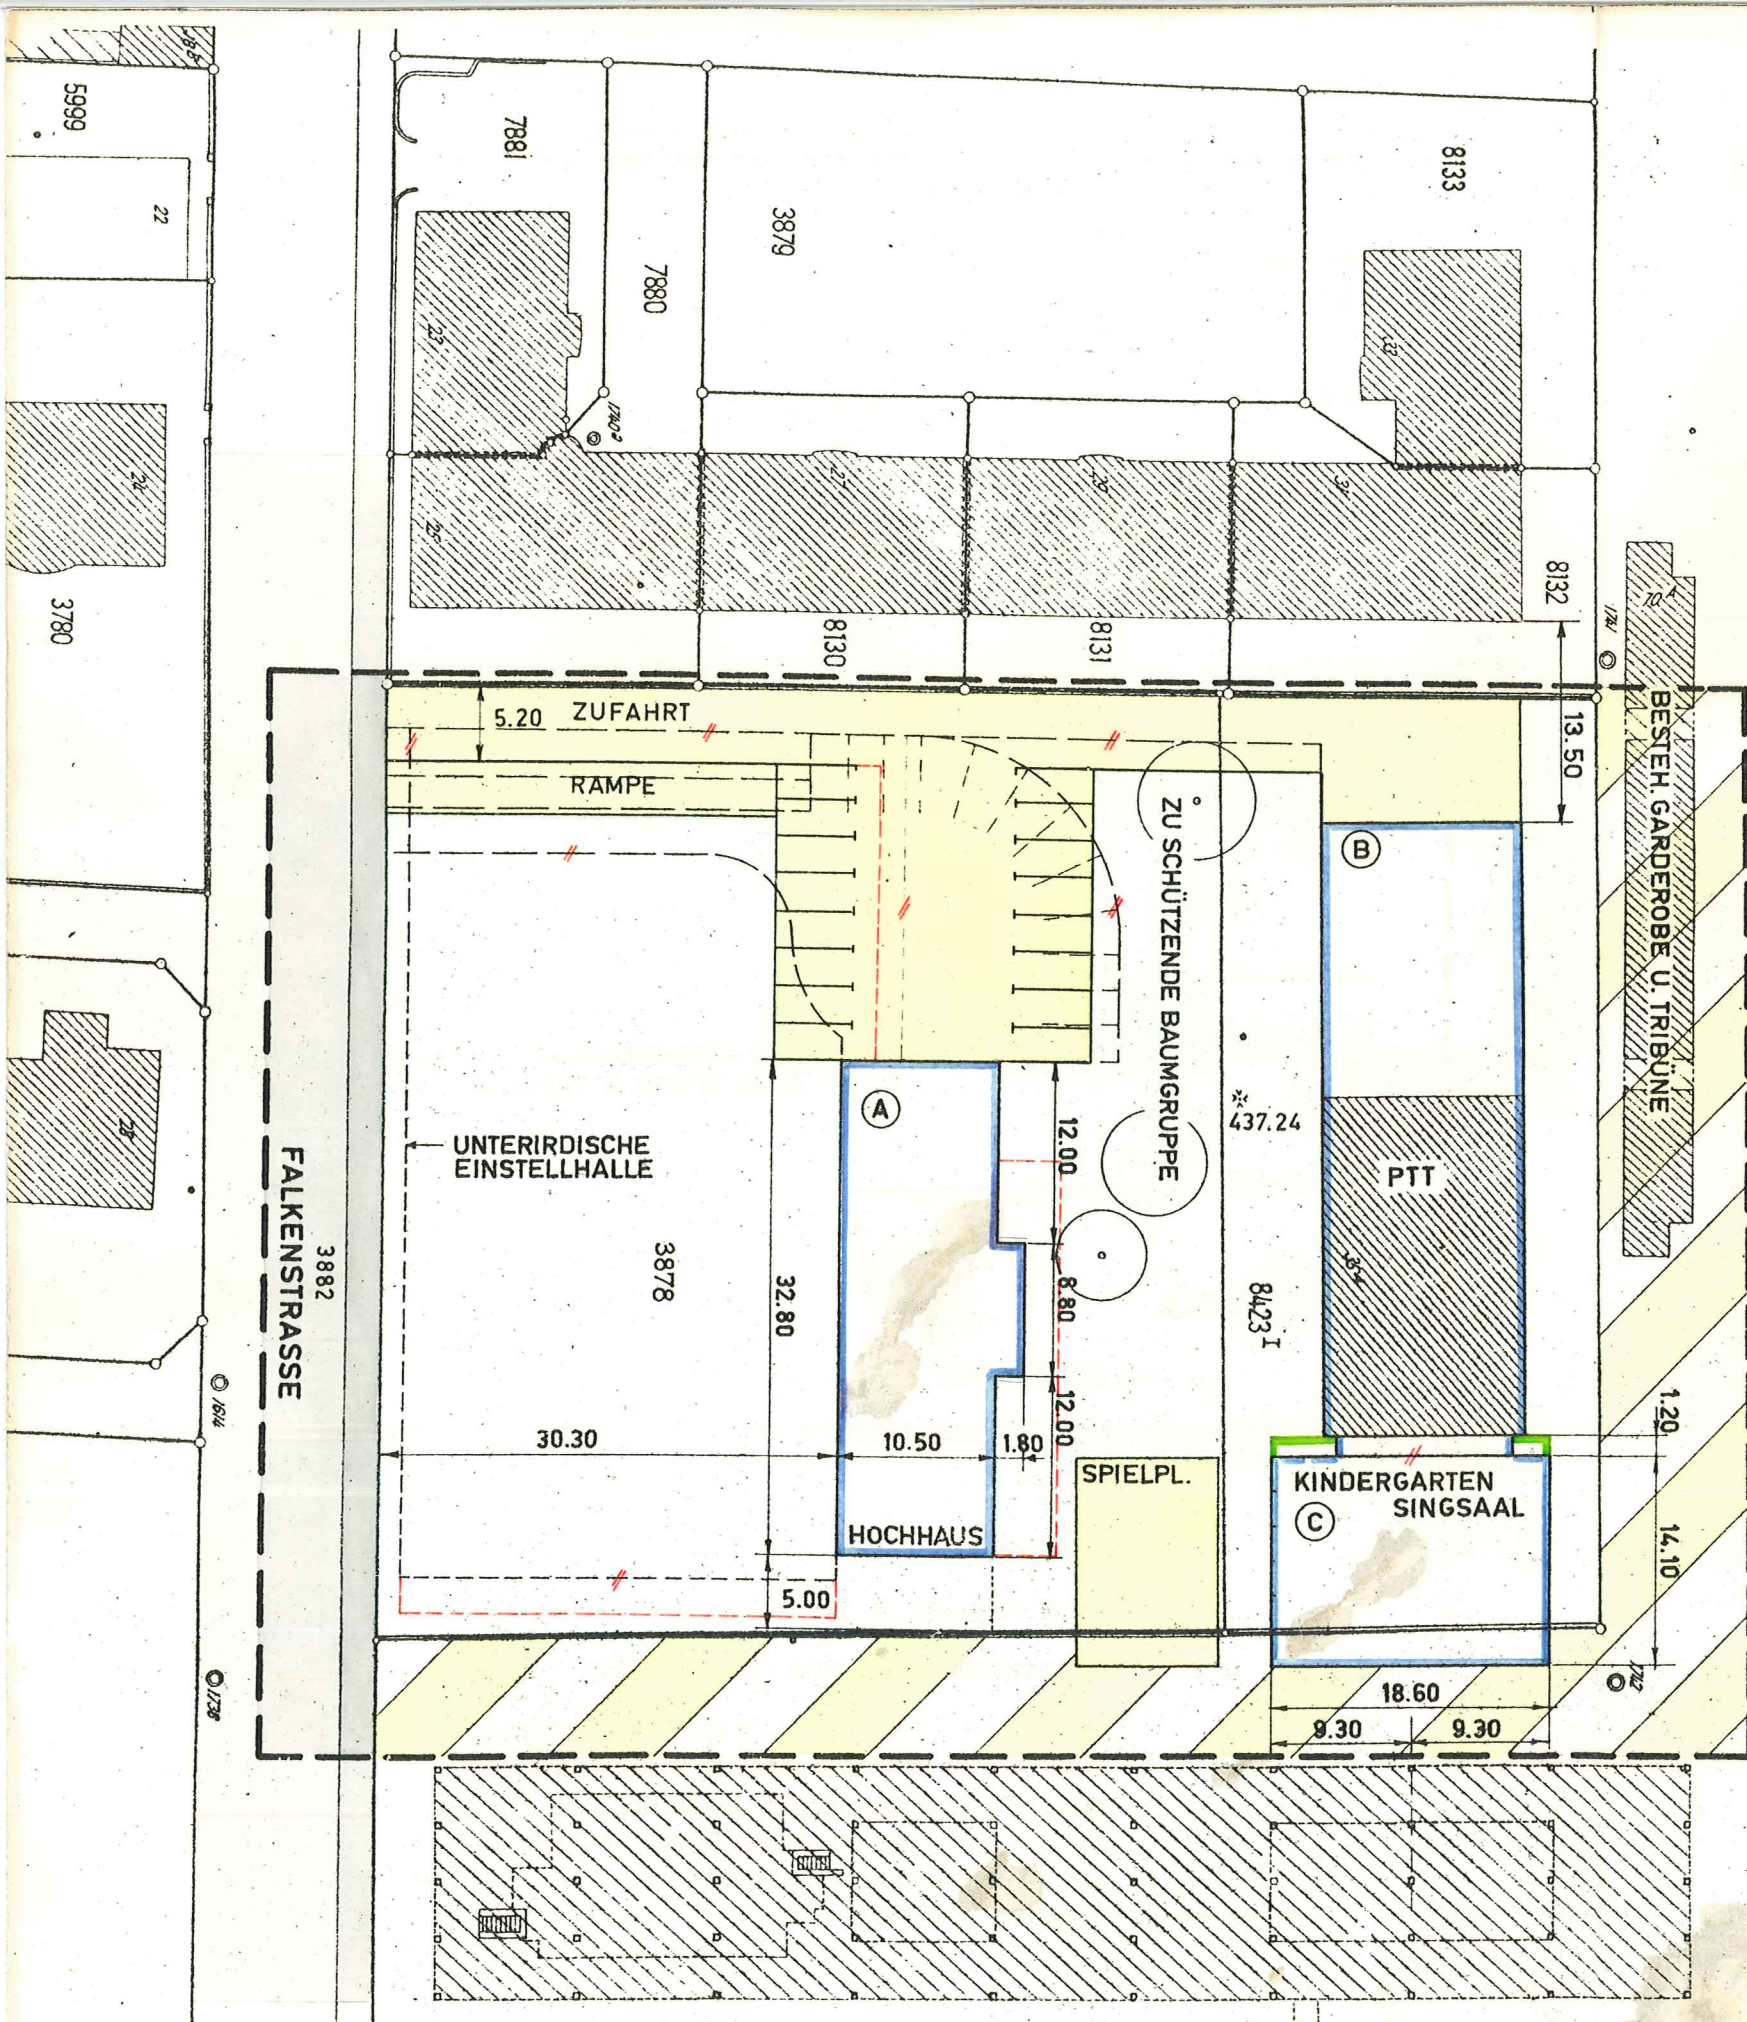

ERKLÄRUNG

DIE UNTERZEICHNETEN GRUNDEIGENTÜMER NEHMEN KENNNTNIS VOM VORLIEGENDEN PLAN UND ERKLÄREN SICH MIT DEN VORGENOMMENEN ÄNDERUNGEN EINVERSTANDEN.

PARZ. NR.

M. H. BEZZOLA AG

3878

Bönnliweg 2500 Biel 8

8423

Kreistelefondirektion Biel 20. JUNI 1968

7880

F. Weber

8130

Wasser

8131

Wasser

8132

MIDO - G. SCHAEFER & CO. S.A.


3882

Namens der Einwohnergemeinde Biel

7990

Der Stadt Liegenschaftsverwalter

[Signature]

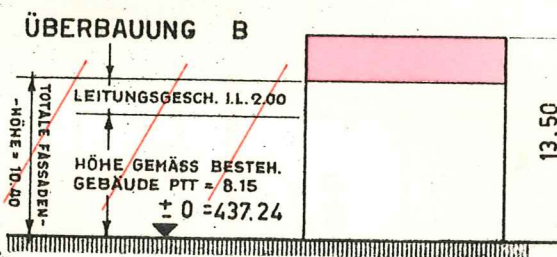

MAX. FASSADENHÖHE 13.50 m AB GEWACHSENEM TERRAIN

LEGENDE

- BESTEHENDE FAHRBAHN
- BESTEHENDES TROTTOIR
- PRIVATE FREI- UND GRÜNFLÄCHEN, BAUVERBOT
- ÖFFENTLICHE FREIFLÄCHE
- NEUE PARKIERUNGSFLÄCHE
- AUFZUHEBENDE PARKIERUNGSFLÄCHE
- GENEHMIGTE BEIZUBEHALTENDE BAULINIE
- GENEHMIGTE AUFZUHEBENDE BAULINIE
- NEUE ZU GENEHMIGENDE BAULINIE
- NEUE LINIE FÜR UNTERIRDISCHE BAUTEN
- ± 0
- PLANBEGRENZUNGSLINIE

SITUATIONSPLAN NR. 20 300

10. MAI 1968

MASSTAB 1: 500

DER STADTPLANER

PLANGR. 30 / 63 GEZ. AE

i. A. Thüri

SCHULHAUS - ANLAGE