
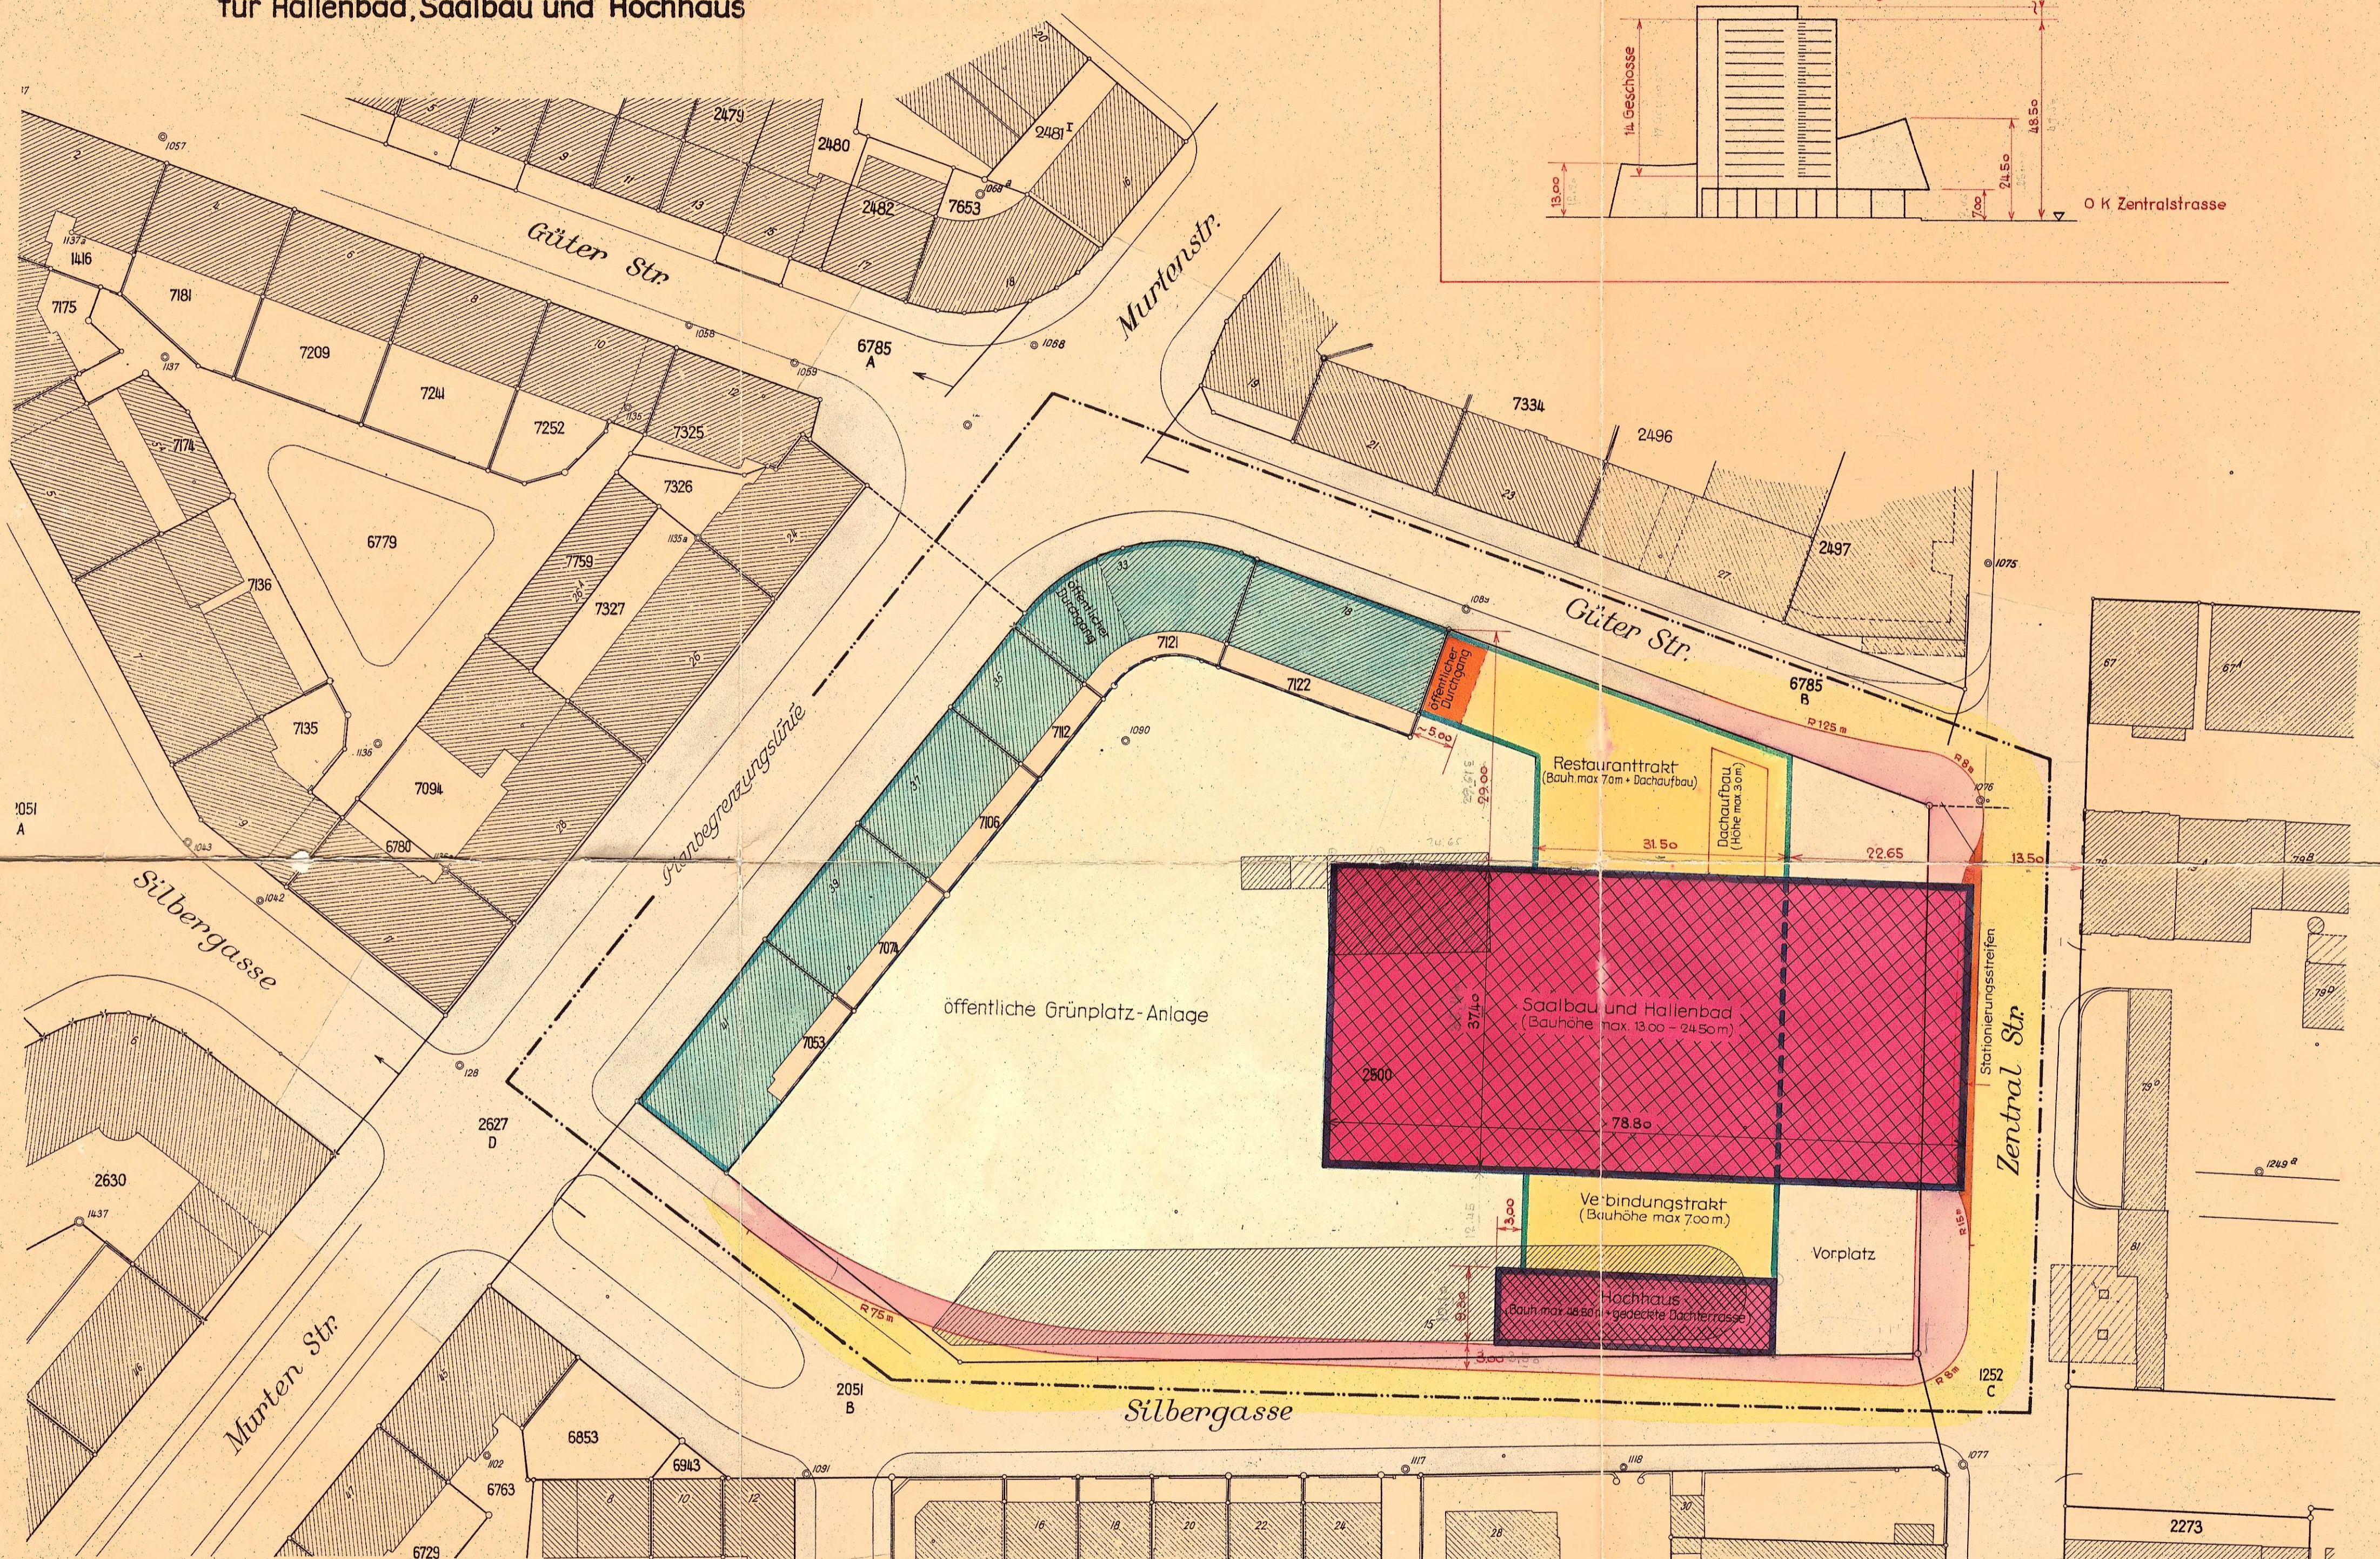


ALIGNEMENTS-UND ZONENPLAN ALTER BAHNHOFPLATZ


für Hallenbad, Saalbau und Hochhaus

Schemat. Schnitt 1:1000

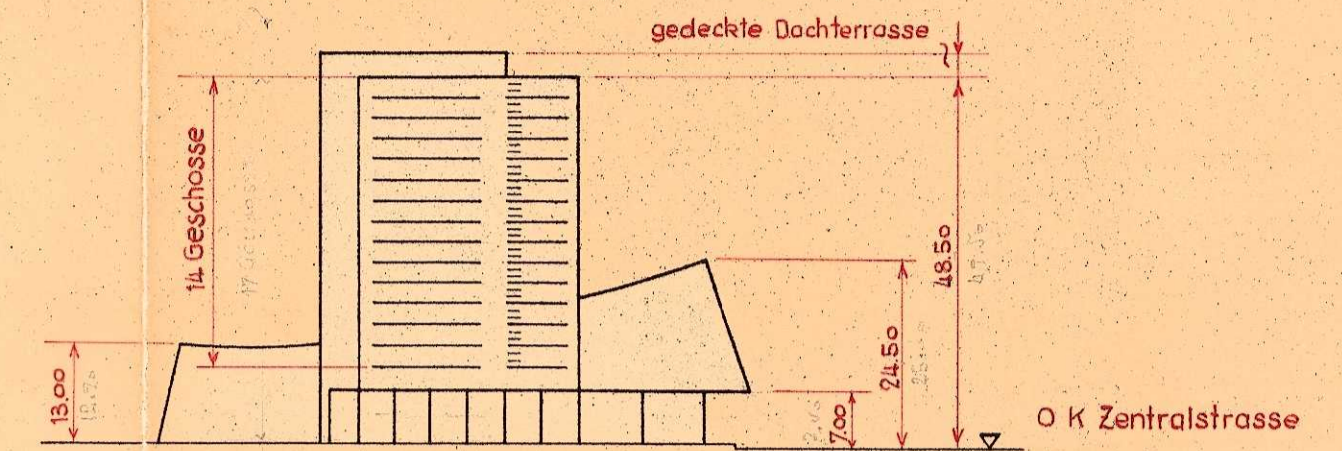

Legende

- bestehende Fahrbahn
- bestehendes Trottoir
- neue, genehmigte Fahrbahn
- neues, genehmigtes Trottoir
- genehmigte Baulinie
- genehmigte Erdgeschoss - Baulinie
- «Hochhaus» 14. Geschosse über Erdgeschoss
(Bauhöhe max. 48.50 m. max. + gedeckte Dachterrasse)
- Saalbau + Hallenbad
(Bauhöhe max. 13.00 bis 24.50 m.)
- Restauranttrakt m. Dachaufbau und Verbindungstrakt
(Bauhöhe max. 7.00 m. + Dachaufbau)
- Wohnbauzone II geschlossen
(Bauhöhe max. 14.50 m.)
- Öffentliche Grünplatz - Anlage

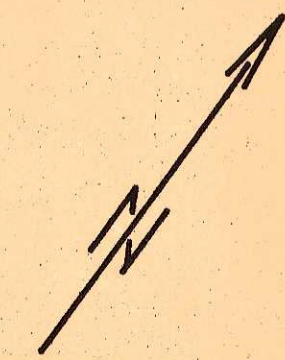

29.61
35.40
12.45
10.10
87.56