

GEMEINDE BIEL

ÜBERBAUUNGSPLAN MIT ÜBERBAUUNGSVORSCHRIFTEN

GEWERBESCHULE

TEILÄNDERUNG DES

- A) BALKENPLAN MIT SBV „GEWERBESCHULE“ GENEHMIGUNG DURCH KANT. BD VOM 22.12.1971
- B) ALIGNEMENTSPLAN „OSTQUARTIER“ REGIERUNGSRATSBESCHLUSS VOM 31.1.1913

PLAN NR 20415
 DATUM 29.9.1983
 MSTB 1:500
 BEARB EK
 REV 12.6.85 + 9.5.1986

STADTPLANUNGSAMT BIEL

GENEHMIGUNGSVERMERKE

- VORPRÜFUNG VOM 17.1.1984
- PUBLIKATION IM AMTSBLATT VOM 12.5.1984 IM AMTSANZEIGER VOM 11. + 14.5.1984
- ÖFFENTLICHE PLANAUFLAGE VOM 14.5.1984 BIS 12.6.1984
- PERSONLICHE BENACHRICHTIGUNG DER GRUNDEIGENTÜMER AM 15.5.1984
- EINGEREICHTE EINSPRACHEN 3 RECHTSVERWAHRUNGEN 1
- EINSPRACHEVERHANDLUNGEN 11.7.1984 / 2. + 4.12.1985 / 15.10.1986
- ERLEDIGTE EINSPRACHEN -
- UNERLEDIGTE EINSPRACHEN 3
- RECHTSVERWAHRUNGEN 1

BESCHLUESSE

- DURCH DEN GEMEINDERAT AM 6.2.1987
- DURCH DEN STADTRAT AM 19.3.1987
- DURCH DIE GEMEINDEABSTIMMUNG VOM -
- ABSTIMMUNGSERGEBNIS 23. + - JA - NEIN
- REFERENDUM PUBLIZIERT AM 25.3.1987 DAS REFERENDUM WURDE NICHT ERGRIFFEN

DIE RICHTIGKEIT DIESER ANGABEN BESCHENIGT

Biel, den 4. Juni 1987




Namens des Stadtrates

Der Stadtpräsident; Der Stadtschreiber

[Handwritten signatures]

GENEHMIGT DURCH DIE KANTONALE BAUDIREKTION

GENEHMIGT GEMÄSS
 Beschluss vom 18. FEB. 1988
 BAUDIREKTION DES KANTONS BERN
 Der Direktor: *[Signature]*

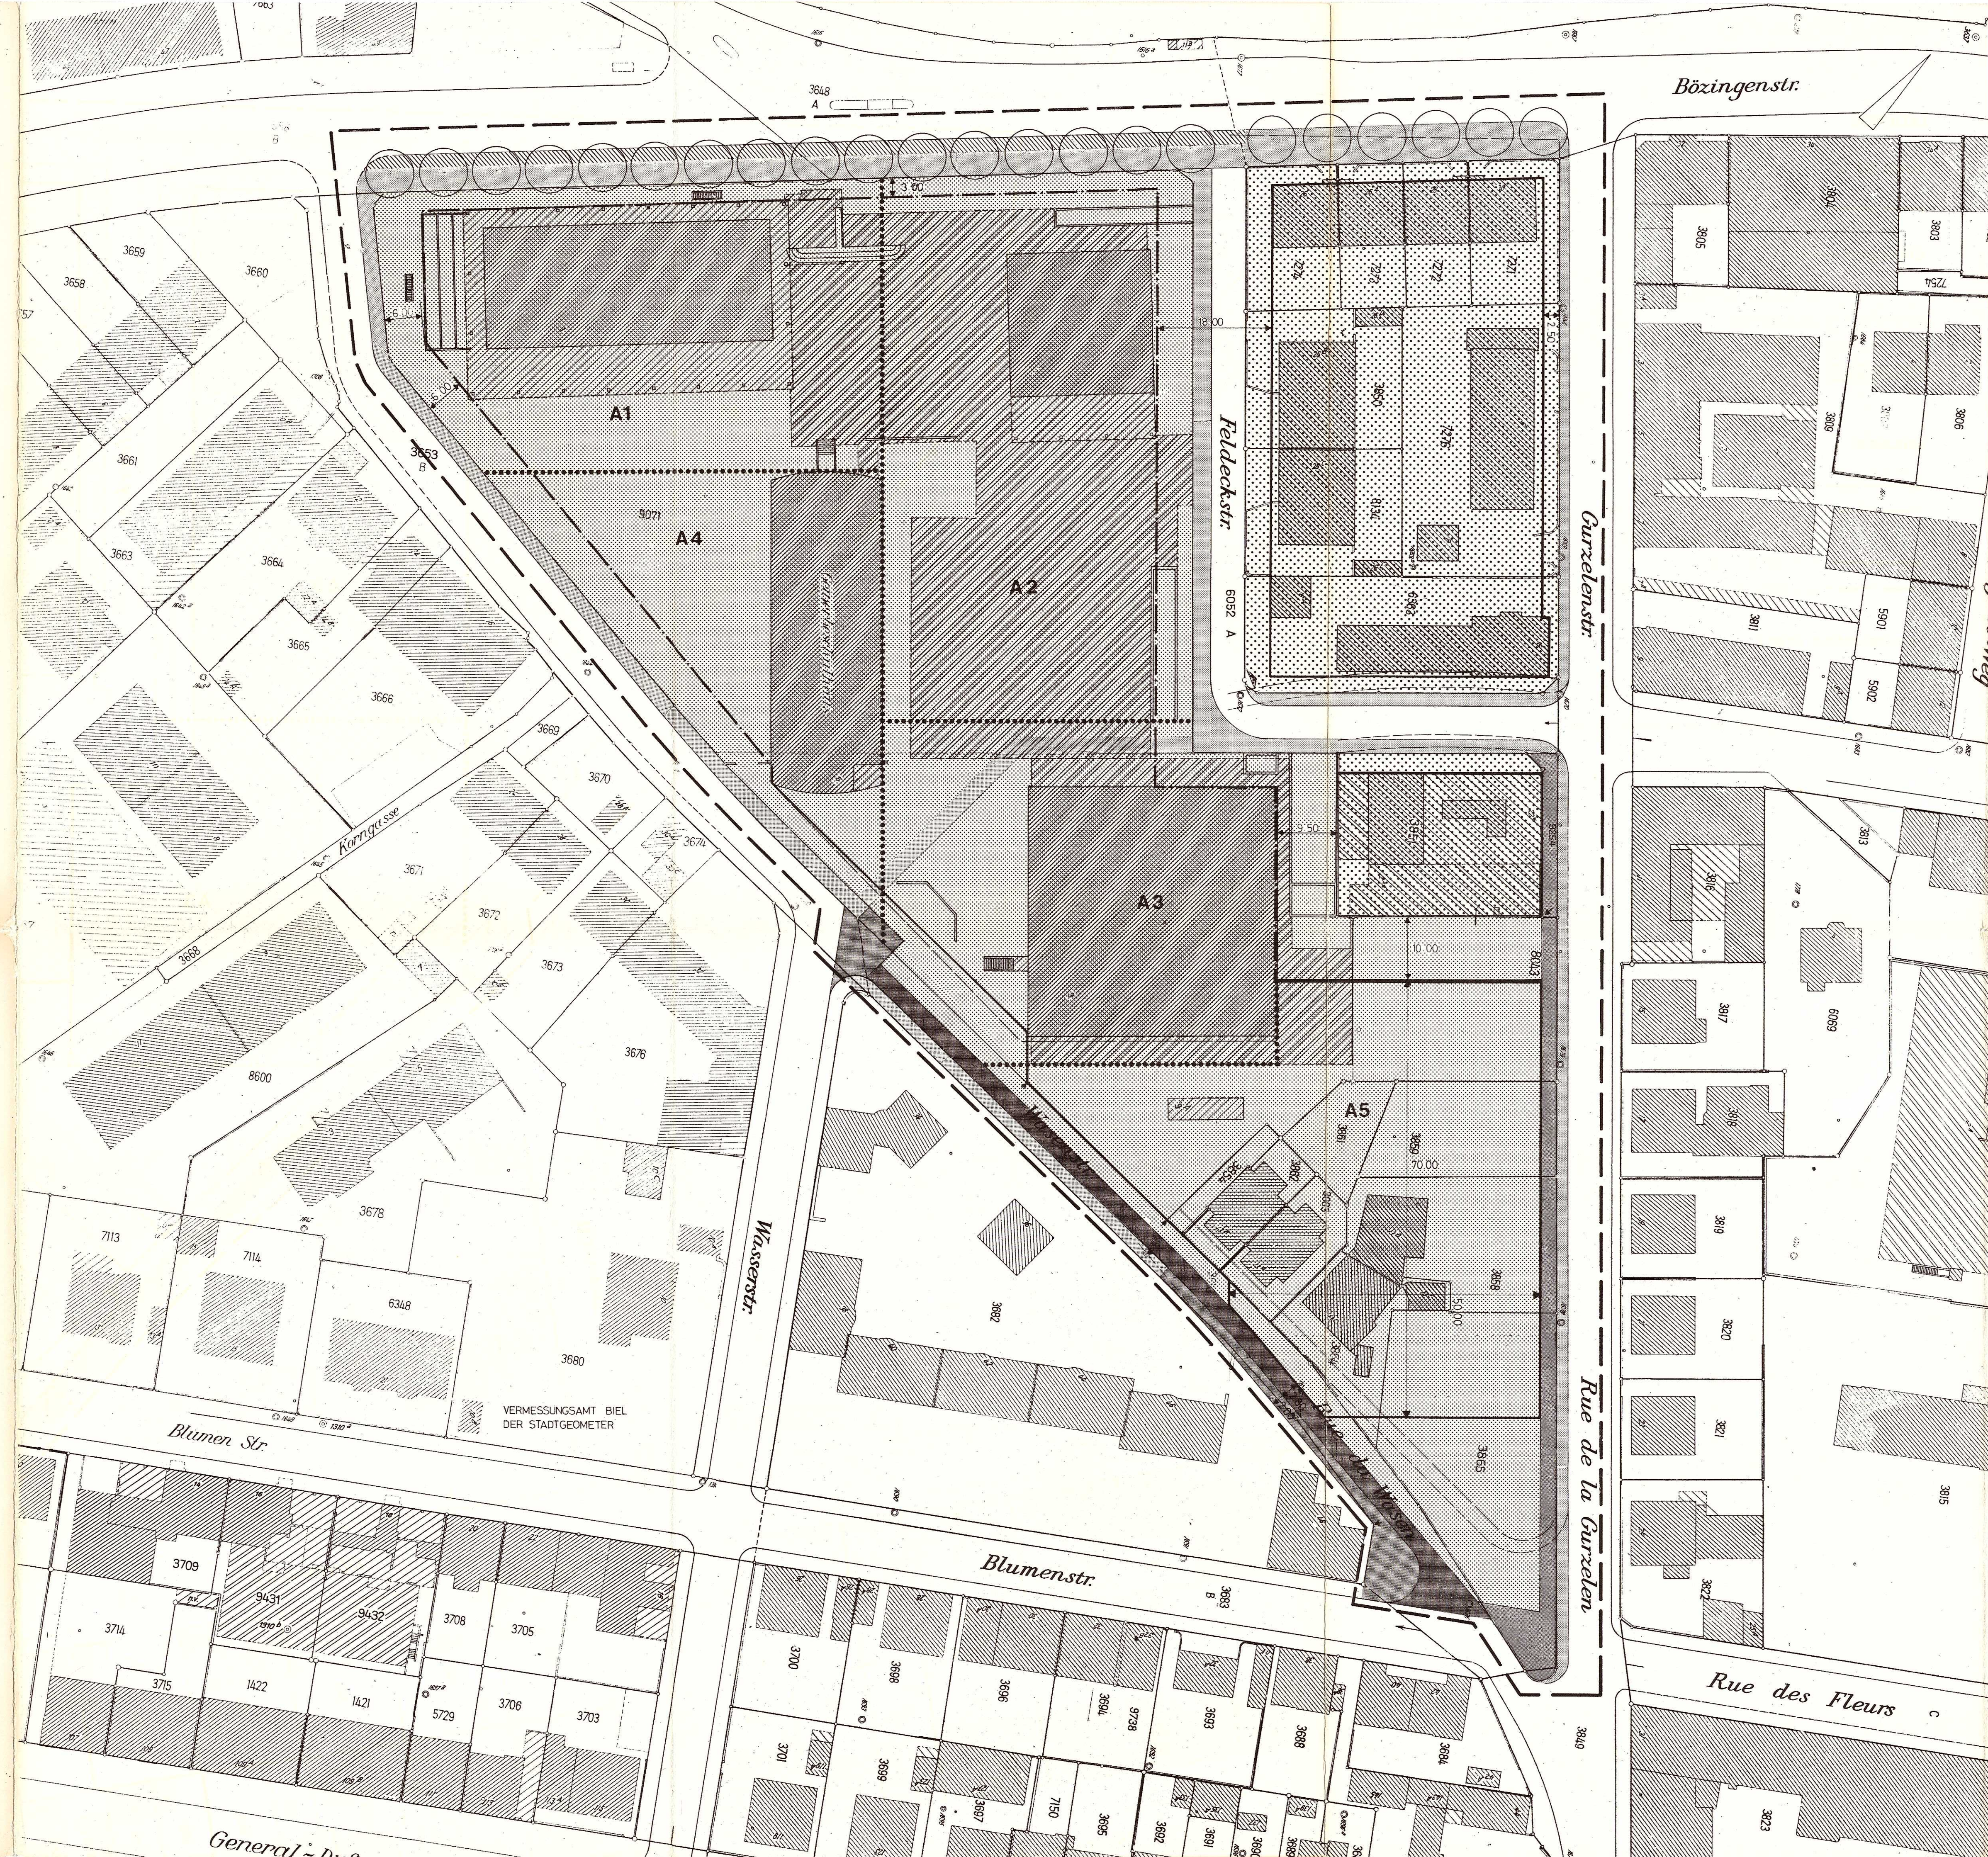

LEGENDE

PERIMETER

PLANBEGRENZUNGSLINIE

STRASSENBEREICH

- BESTEHENDES TROTTOIR / FUSSWEG
- NEUES TROTTOIR
- BESTEHENDER RADFAHRERSTREIFEN
- NEUER FAHRWEG
- GENEHMIGTE AUFZUBEHENDEN STRASSEN- UND TROTTOIRLINIE

BAULINIEN

- NEUE BAULINIE
- GENEHMIGTE BEIZUBEHALTENDE BAULINIE
- GENEHMIGTE AUFZUBEHENDEN BAULINIE
- NEUE INNENBAULINIE
- GENEHMIGTE BEIZUBEHALTENDE INNENBAULINIE

UEBERBAUBARES GEBIET

- SEKTOR A
- SEKTOR B
- BEGRENZUNGSLINIE TEILSEKTOREN A1 - A5