

(155)  
22

GEMEINDE BIEL

ÜBERBAUUNGSORDNUNG

**PTT - AREAL**

ÜBERBAUUNGSPLAN MIT SBV

TEILÄNDERUNG DES ALIGNEMENTSPLANES "BAHNHOFQUARTIER"  
REGIERUNGSRATSBESCHLUSS VOM 7.4.1925

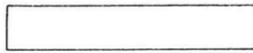
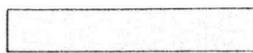
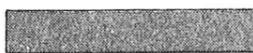
*genehmigt am 30.03.1930*



PLAN NR. 20431  
DATUM 4.11.1987  
MSTB. 1:500  
BEARB. EK  
REV. 1.12.1988

STADTPLANUNGSAMT BIEL

**LEGENDE**

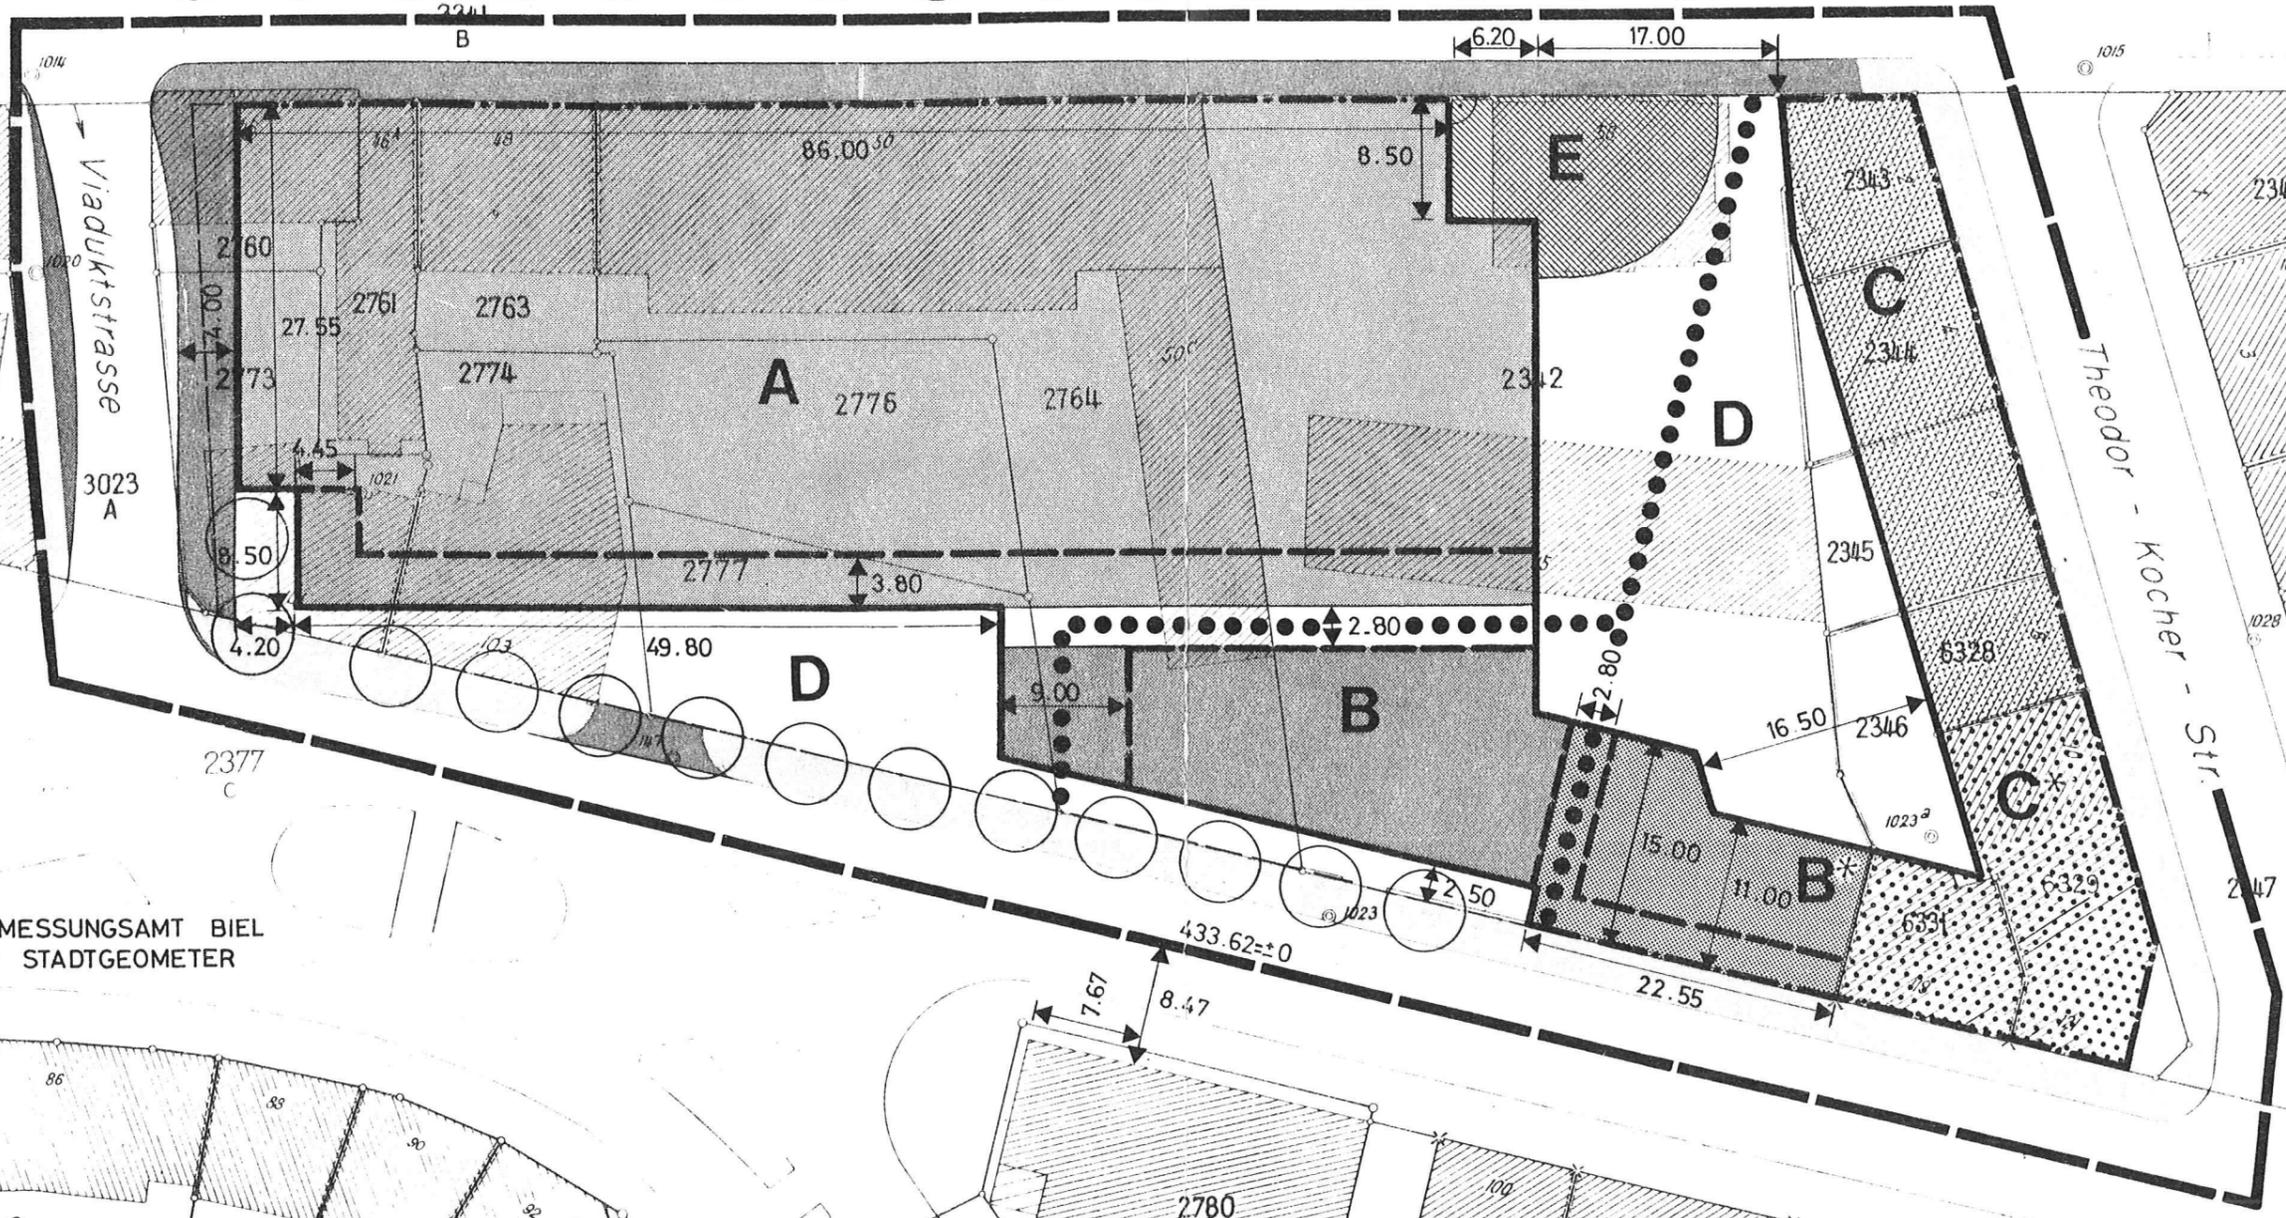
-  PLANPERIMETER
-  NEUE BAULINIE
-  BESTEHENDE BEIZUBEHALTENDE BAULINIE MIT ANBAUPFLICHT
-  NEUE ERDGESCHOSS - BAULINIE
-  BESTEHENDE AUFZUHEBENDE BAULINIE
-  SEKTOR A
-  SEKTOR B
-  SEKTOR B\* } BAUBEREICHE
-  SEKTOR C
-  SEKTOR C\* }
-  SEKTOR D FREI - / GRÜNFLÄCHE
-  SEKTOR E RAMPENBEREICH
-  BESTEHENDES TROTTOIR
-  NEUES TROTTOIR
-  ÖFFENTLICHE FUSSGÄNGERVERBINDUNG
-   BAUMPFLANZUNG

1113 Unterer Quai

2975 C

8800 C

Quai du Bas



VERMESSUNGSAMT BIEL DER STADTGEOMETER

