


GENEHMIGUNGSEXEMPLAR

ÜBERBAUUNGSORDNUNG
 DETAILERSCHLIESSUNG BURGUNDERWEG NORD
 VINGELZ - BIEL

**DETAILERSCHLIESSUNGS-
 PLAN 1:500**

INGENIEURBÜRO DR. H. BIGLER 3065 BOLLIGEN / BE Bolligenstrasse 94 Telefon 031/58 53 58	Projektnummer 20.03	Plannummer 6	Plangrösse 45 x 168
	Entwurf 23.8.1984 Hu	Gebirgstr. 24.8.1984 Hu/Ob	Gegri. 27.8.1984 Bi
	Rev. 23.11.1984 Bi / Hu		

- Legende**
- Basiserschliessung bestehend
 - Detailerschliessung neu
 - Perimeter der Detailplangemeinschaft
Wirkungsbereich des Detailerschliessungsplanes
 - Basiserschliessung Kanalisation bestehend
 - Detailerschliessung Kanalisation neu

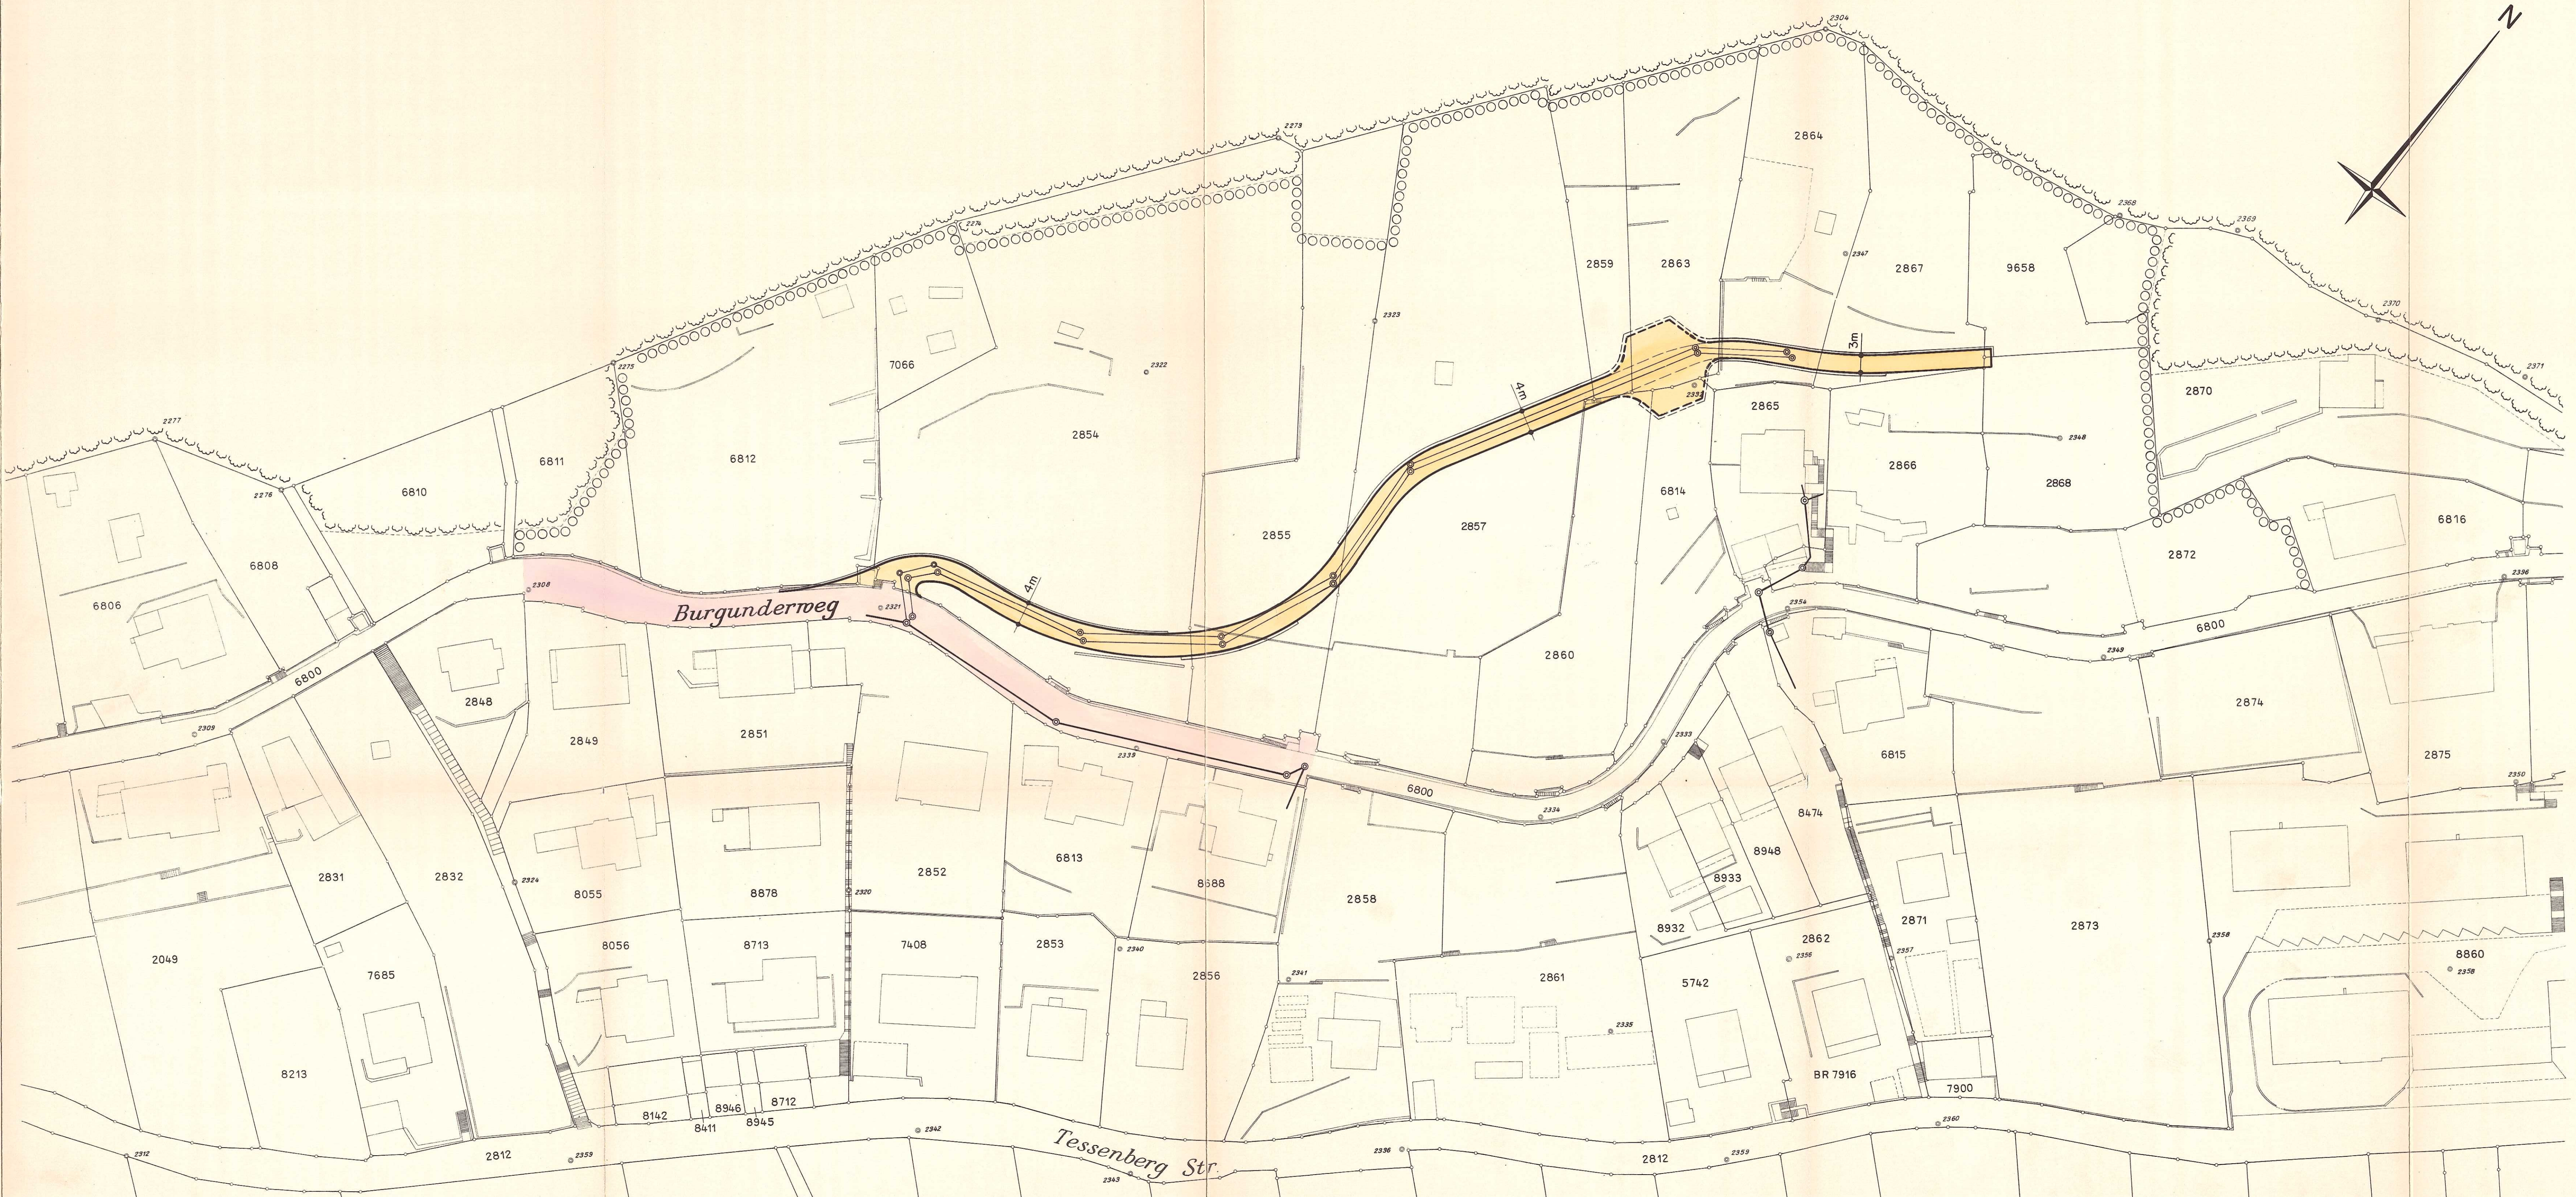

Genehmigungsvermerke:

1. Der Detailerschliessungsplan berührt keine allgemeinen Interessen gemäss Art. 143 Bau V.
2. Unterschriftliche Zustimmung der Grundeigentümer und Baurechtsnehmer im Detailerschliessungsplangebiet:

Parz. Nr.	Name	Unterschrift
6811 ✓	Alexander Frei	<i>A. Frei</i>
6812 ✓	Yvonne Montavon Bevollmächtigte: Ramseier+Stucki Architekten AG	<i>Y. Montavon</i>
7066 ✓	Fredi Meylan	<i>F. Meylan</i>
2854 ✓	Paul Droz Bevollmächtigter: Markus Christ	<i>P. Droz</i>
2855 ✓	Paul Droz Bevollmächtigter: Markus Christ	<i>P. Droz</i>
2857 ✓	Erbengemeinschaft Hirt Bevollmächtigte: Ramseier+Stucki Architekten AG	<i>E. Hirt</i>
2859 ✓	Erbengemeinschaft Hirt Bevollmächtigte: Ramseier+Stucki Architekten AG	<i>E. Hirt</i>
2860 ✓	Erbengemeinschaft Hirt Bevollmächtigte: Ramseier+Stucki Architekten AG	<i>E. Hirt</i>
2863 ✓	Erbengemeinschaft Hirt Bevollmächtigte: Ramseier+Stucki Architekten AG	<i>E. Hirt</i>
6814 ✓	Erbengemeinschaft Hirt Bevollmächtigte: Ramseier+Stucki Architekten AG	<i>E. Hirt</i>
2864 ✓	Max Hirt	<i>M. Hirt</i>
2865 ✓	Rudolf Born	<i>R. Born</i>
2866 ✓	Lucie und Paul Hostettler Pflanzli, Jussu Hostettler - Huber Droth. Dorn, C. Jucker - Hilt, P. Meier E. Jucker - Hilt, Hans Gustafsson M. Hilt	<i>L. Hostettler</i>
2868 ✓	Erbengemeinschaft Römer vertreten durch Frau Danièle Wüthrich-Meyer	<i>D. Wüthrich-Meyer</i>
9658	Eric Grossniklaus	<i>E. Grossniklaus</i>
2870 ✓	Erbengemeinschaft Kistler vertreten durch Tonie Kistler	<i>T. Kistler</i>
2872 ✓	Erbengemeinschaft Römer vertreten durch Frau Danièle Wüthrich-Meyer	<i>D. Wüthrich-Meyer</i>

3. Vorprüfung durch die Kant. Baudirektion vom: November 1983
(im Rahmen der "Planung Burgunderweg-Nord")
4. Persönliche Benachrichtigung der nicht zustimmenden Grundeigentümer und Baurechtsnehmer unter Ansetzung einer 10-tägigen Einsprachefrist am:
Einspracheverhandlung am:
Erledigte Einsprachen:
Un erledigte Einsprachen:
Rechtsverwahrungen:

Beschlossen durch den Gemeinderat

Am 17. Januar 1986 Der Stadtpräsident: *F. J.*
 Der Stadtschreiber: *K.*

Genehmigt durch die Kant. Baudirektion:

GENEHMIGT gemäss 2. APR. 1987
 Beschluss vom
 BAUDIREKTION DES KANTONS BERN
 Der Direktor: *H.*