

ÜBERBAUUNGSPLAN

TEILÄNDERUNG DER ÜBERBAUUNGSORDNUNG "BURGUNDERWEG - NORD"
GENEHMIGT DURCH DIE KANTONALE BAUDIREKTION AM 10. MAI 1990

PLAN NR. 20 484
DATUM 20. 2. 1995
MSTB. 1 : 500
BEARB. AM
REV.

STADTPLANUNGSAMT BIEL

GENEHMIGUNGSVERMERKE

ÖFFENTLICHE MITWIRKUNG VOM -
VORPRÜFUNG VOM -
PUBLIKATION IM AMTSBLATT VOM 21. 6. 1995 und 8. 7. 1995
IM AMTSANZEIGER VOM 22. + 29. 6. 1995 und 6. + 13. 7. 1995
ÖFFENTLICHE PLANAUFLAGE VOM 22. 6. 1995 BIS 31. 7. 1995
PERSÖNLICHE BENACHRICHTIGUNG DER GRUNDEIGENTÜMER AM 21. 6. 1995
EINGEREICHTE EINSPRACHEN 1 RECHTSVERWAHRUNGEN -
EINSPRACHEVERHANDLUNGEN 11. 9. 1995
UNERLEDIGTE EINSPRACHEN - ERLEDIGTE EINSPRACHEN 1
RECHTSVERWAHRUNGEN -

BESCHLÜSSE

DURCH DEN GEMEINDERAT AM 20. 10. 1995
DURCH DEN STADTRAT AM
DURCH DIE GEMEINDEABSTIMMUNG VOM
ABSTIMMUNGSERGEBNIS JA NEIN
REFERENDUM

DIE RICHTIGKEIT DIESER ANGABEN BESCHENIGT

Namens des Gemeinderates


Der Stadtpräsident: *[Signature]*
Der Stadtschreiber: *[Signature]*

GENEHMIGT DURCH DAS AMT FÜR GEMEINDEN UND RAUMORDNUNG

GENEHMIGT durch das Amt für Gemeinden und Raumordnung am: 22. NOV. 1995

[Signature]

- PLANBEGRENZUNGSLINIE
- WALDABSTANDSLINIE
- SEKTOR 1 BAUBEREICHE 1.1 - 1.6.
- SEKTOR 2 WALDABSTANDSBEREICHE
- SEKTOR 3 GRÜNFLÄCHEN
- SEKTOR 4 RANDBEGRÜNUNG
- SEKTOR 5 ÜBERDECKTE PARKIERUNGSANLAGE
- SEKTOR 6 OFFENER PARKPLATZBEREICH
- SEKTOR 7 GEMEINSCHAFTSPLATZANLAGEN
- SEKTOR 8 REBNUTZUNG
- SEKTOR 9 AUSSICHTSPLATZ
- SEKTOR 10 PRIVATE VORGÄRTEN
- DETAILERSCHLISSUNGSSTRASSE
- ÖFFENTLICHER FUSSWEG (KANN DEN BAULICHEN U. TOPOGRAPHISCHEN GEBEHENHEITEN ANGEPAßT WERDEN, MIN. BREITE IM BEREICH 1.2 UND 1.3 = 1.50 m).

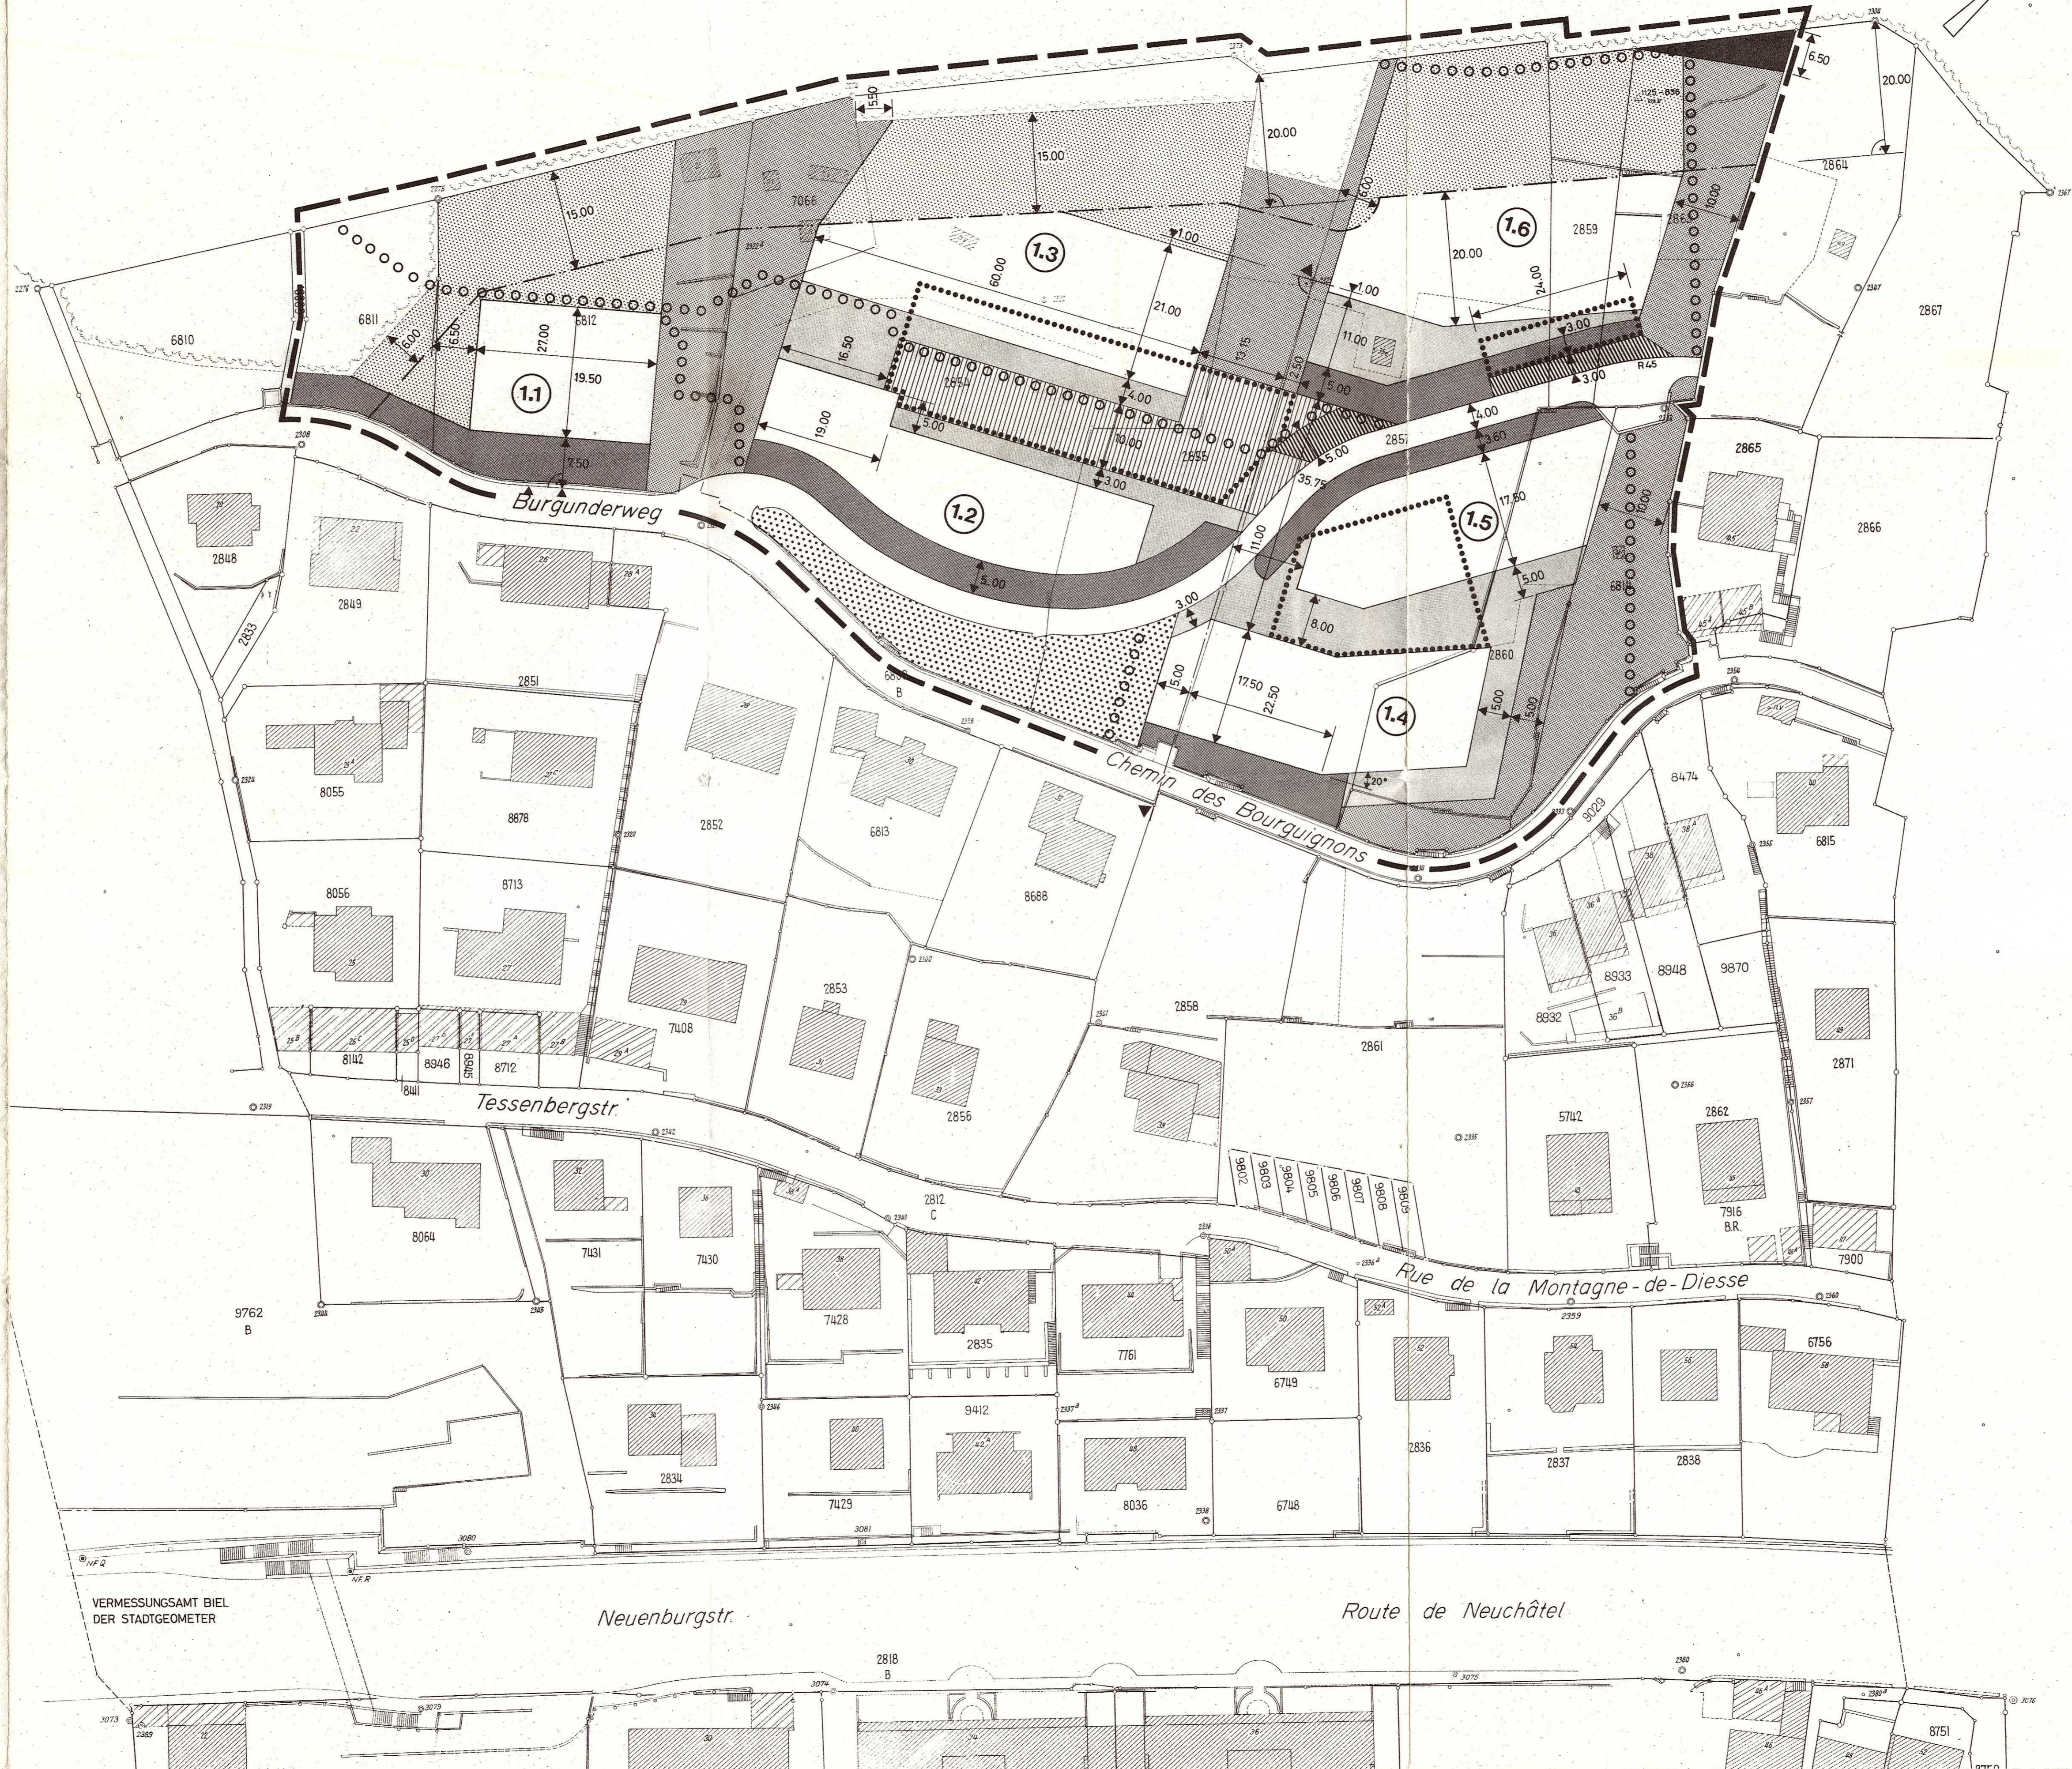

VERMESSUNGSAMT BIEL
DER STADTGEOMETER