

GEMEINDE BIEL

ÜBERBAUUNGSORDNUNG

BURGUNDERWEG - NORD

ÜBERBAUUNGSPLAN

TEILÄNDERUNG DER FORSTGESETZLICHEN BAUVERBOTZONE VINGELZ  
REGIERUNGSRATSBESCHLUSS VOM 15. 2. 1952

PLAN NR. 20435  
DATUM 20. 10. 1988  
MSTB. 1:500  
BEARB. R  
REV.

STADTPLANUNGSAMT BIEL

GENEHMIGUNGSVERMERKE

ÖFFENTLICHE MITWIRKUNG VOM 24. 3. - 25. 4. 1986  
VORPRÜFUNG VOM 6. 4. 1987  
PUBLIKATION IM AMTSBLATT VOM 30. 4. 1988 IM AMTSANZEIGER VOM 29. 4. + 2. 5. 1988  
ÖFFENTLICHE PLANAUFLAGE VOM 30. 4. 1988 BIS 29. 5. 1988 und 2. Auflage im November 1988 (10 Tage)  
PERSÖNLICHE BENACHRICHTIGUNG DER GRUNDEIGENTUMER AM 2. 5. 1988 und 31. 10. 1988  
EINGEREICHTE EINSPRACHEN 9 RECHTSVERWAHRUNGEN -  
EINSPRACHEVERHANDLUNGEN 29. 6. 1988  
UNERLEDIGTE EINSPRACHEN 9 ERLEDIGTE EINSPRACHEN -  
RECHTSVERWAHRUNGEN


BESCHLUESSE

DURCH DEN GEMEINDERAT AM 28. 4. 1989  
DURCH DEN STADTRAT AM 24. 8. 1989  
DURCH DIE GEMEINDEABSTIMMUNG VOM  
ABSTIMMUNGSERGEBNIS JA NEIN  
REFERENDUM  
DIE RICHTIGKEIT DIESER ANGABEN BESCHENIGT

Namens des Stadtrates  
Der Stadtratspräsidentin: Der Stadtschreiber:  
*[Signature]*

GENEHMIGT DURCH DIE KANTONALE BAUDIREKTION

GENEHMIGT gemäss  
Beschluss vom 18. MAI 1988  
BAUDIREKTION DES KANTONS BERN  
Der Direktor:

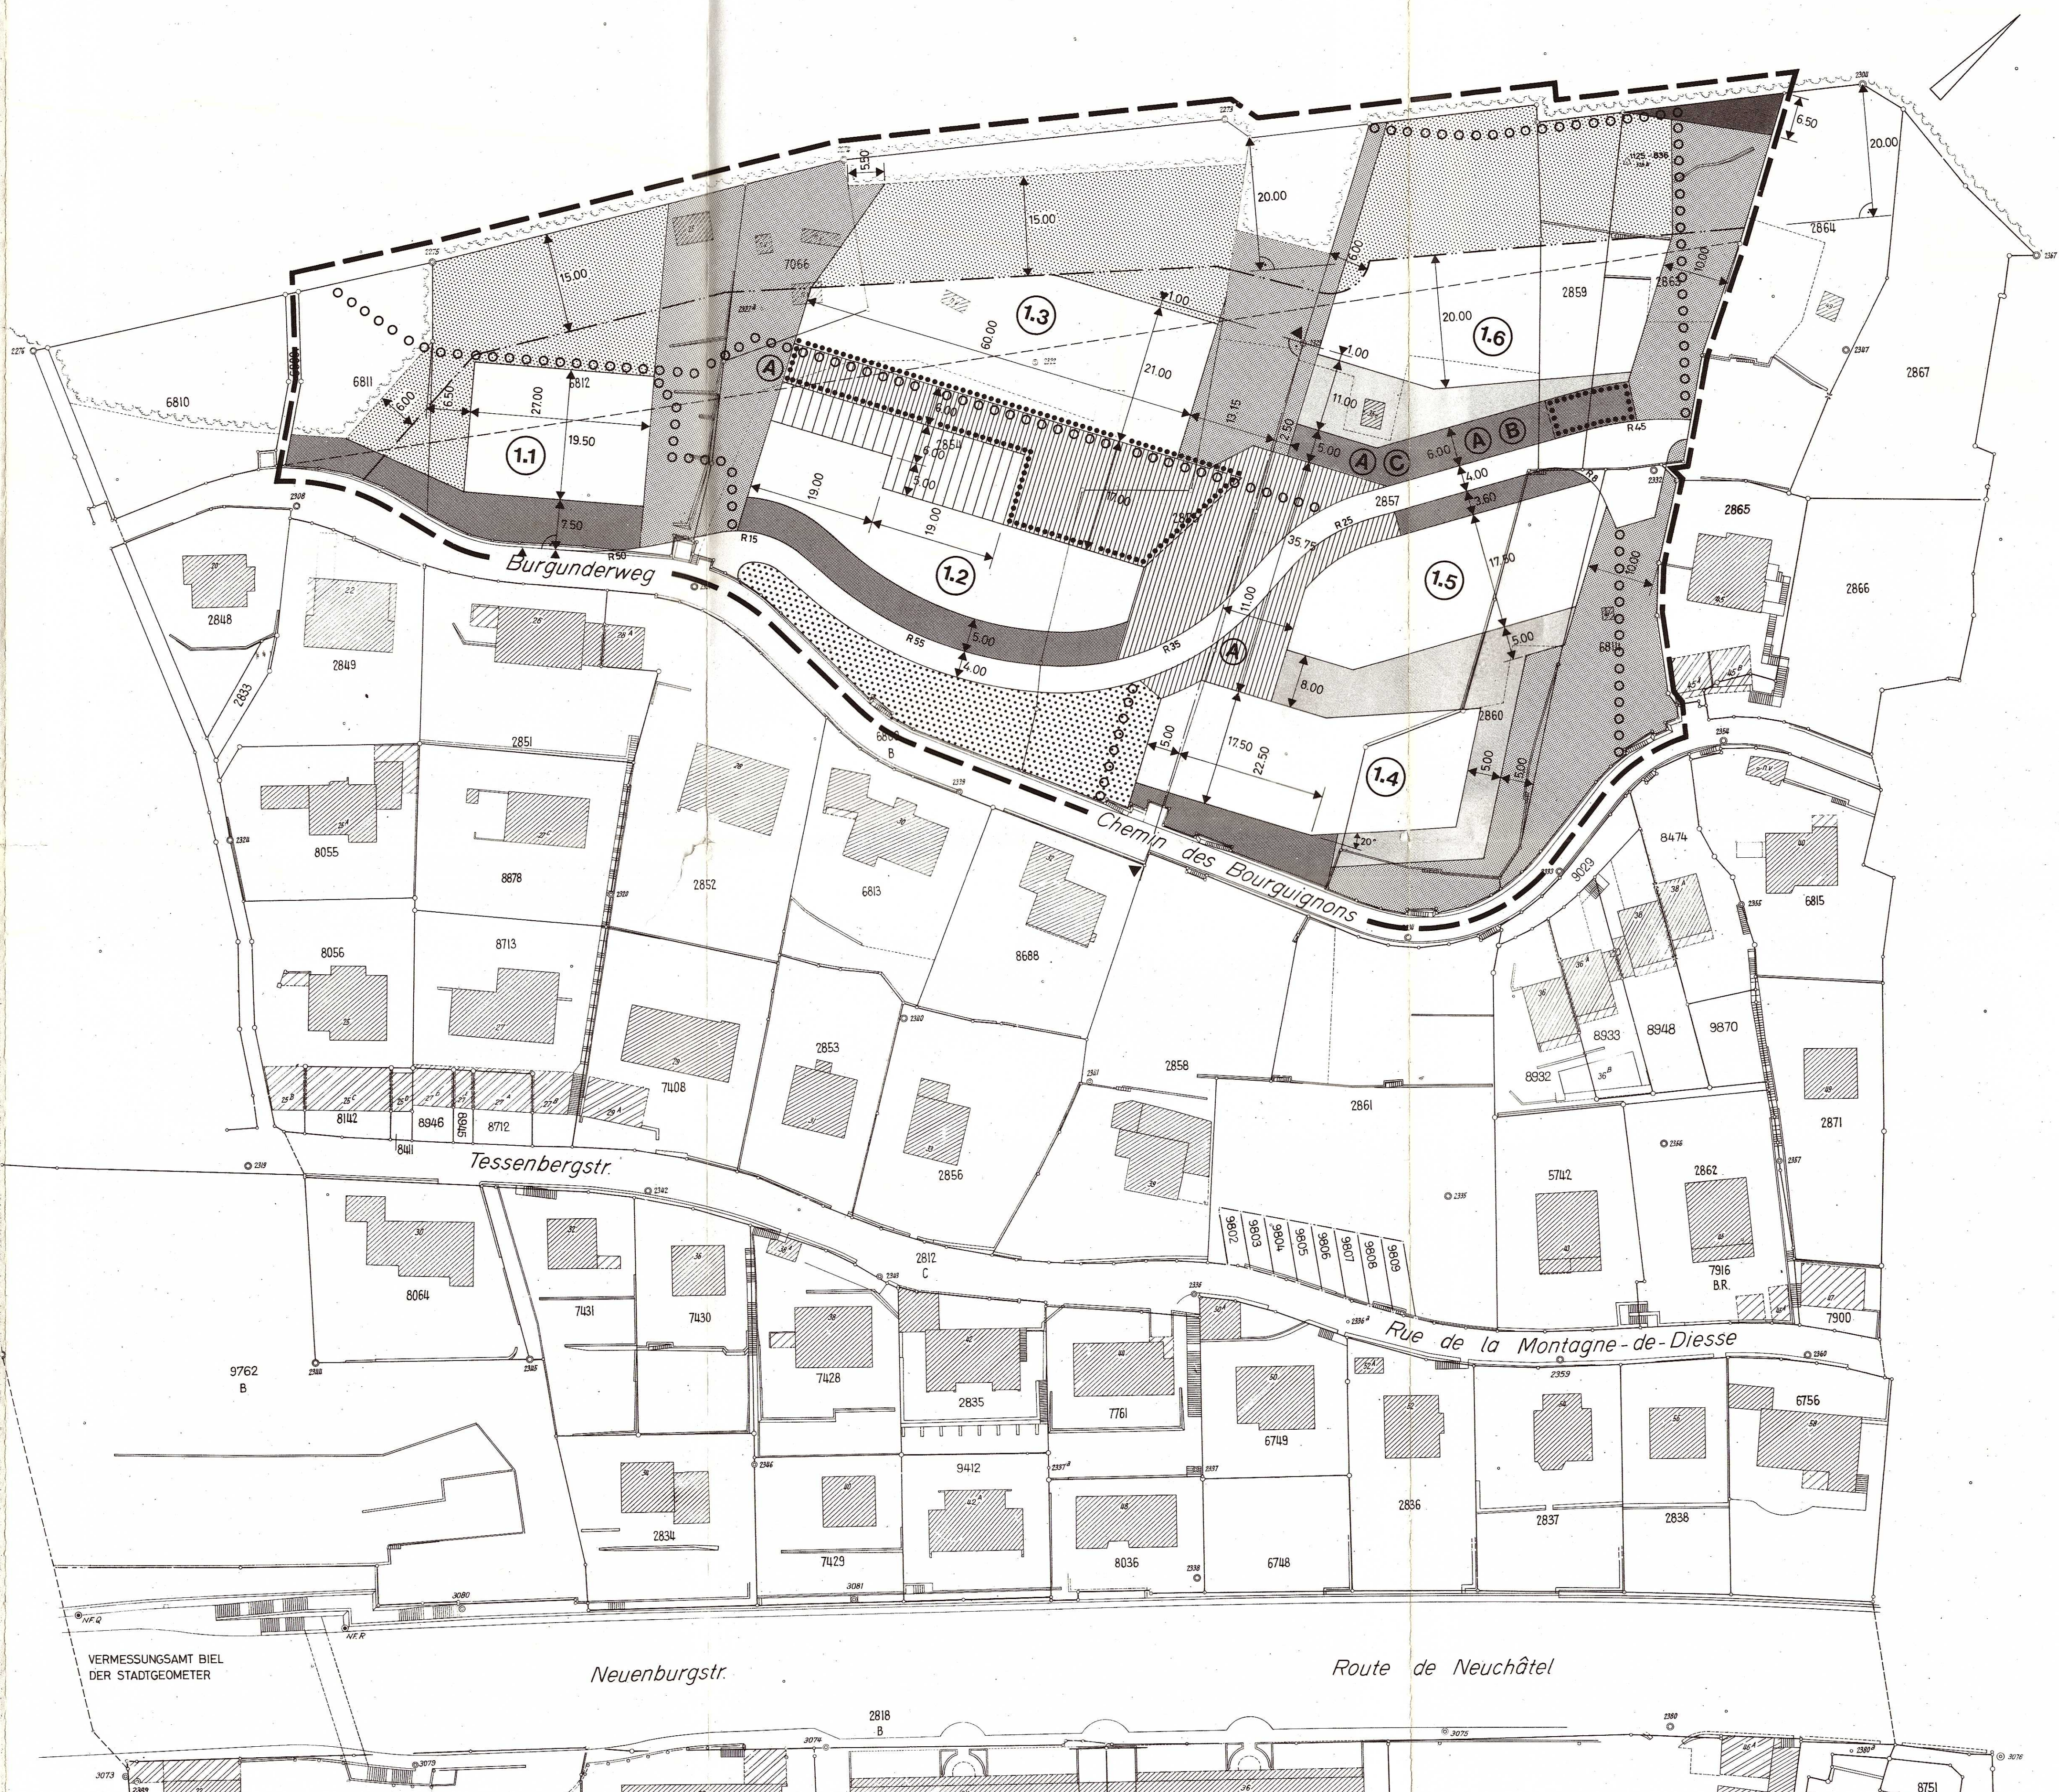

- PLANBEGRENZUNGS-LINIE
- NEUE WALDABSTANDS-LINIE
- BESTEHENDE AUZUHEBENDE WALDABSTANDS-LINIE
- SEKTOR 1 BAUBEREICHE 1.1 - 1.6
- 2 WALDABSTANDSBEREICHE
- 3 GRÜNFLÄCHEN
- 4 RANDBEGRÜNUNG
- 5 UEBERDECKTE PARKIERUNGSANLAGEN
- 6 OFFENER PARKPLATZBEREICH
- 7 GEMEINSCHAFTSPLATZANLAGEN
- 8 REBNUTZUNG
- 9 AUSSICHTSPLATZ
- 10 PRIVATE VORGAERTEN
- DETAILERSCHLIESSUNGSSTRASSE
- ÖFFENTLICHER FUSSWEG (KANN DEN BAULICHEN u. TOPOGRAPHISCHEN GEGEBENHEITEN ANGEPAST WERDEN)
- GEMEINSCHAFTLICHE ABSTELLRÄUME
- HAUPTZUGANGSPORTAL ZU SEKTOR 1.6
- GEMEINSCHAFTLICHE ABFALLCONTAINER