

Alignementsplan SEEGARTEN Teilgebiet


Situation 1:500

Genehmigter Plan

Genehmigt vom Stadtrat: 19.11.1959
Volksabstimmung vom: 23./24.1.1960
Genehmigt vom Reg.-Rat:

Stadtplanungsamt Biel
Abteilung Alignemente

Pl.-Nr. 20194 Gez. Th. Vis. Ma Datum: 10.2.1960
Sch

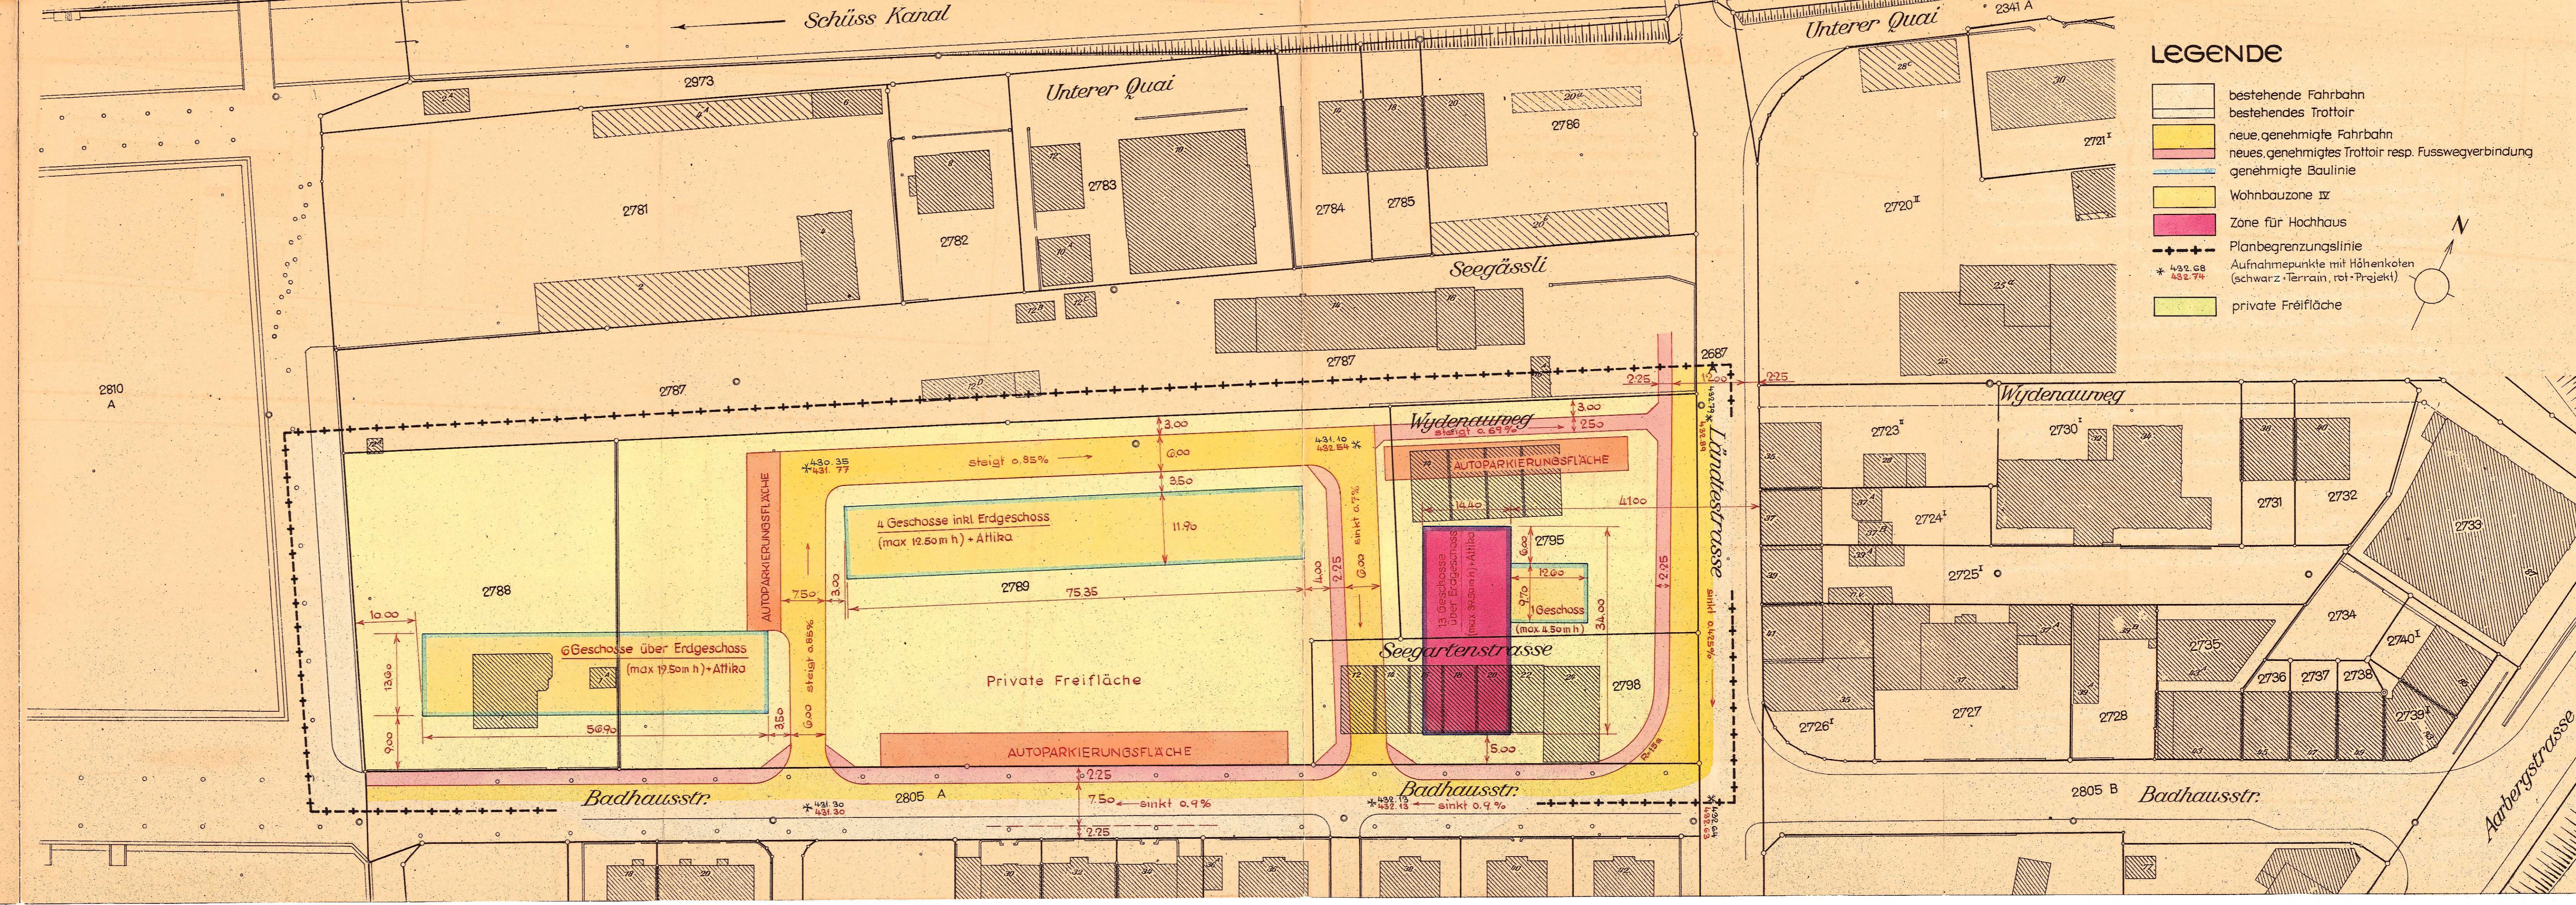

LEGENDE

- bestehende Fahrbahn
- bestehendes Trottoir
- neue, genehmigte Fahrbahn
- neues, genehmigtes Trottoir resp. Fusswegverbindung
- genehmigte Baulinie
- Wohnbauzone IV
- Zone für Hochhaus
- Planbegrenzungslinie
- Aufnahmepunkte mit Höhenkoten (schwarz - Terrain, rot - Projekt)
- private Freifläche

