

(189)
32

GEMEINDE BIEL

ÜBERBAUUNGSORDNUNG

DUFOURSTRASSE - BRANDTSTRASSE

ÜBERBAUUNGSPLAN

TEILÄNDERUNG DES ALIGNEMENTSPLANES "VERLÄNGERTE NELKENSTRASSE"
REGIERUNGSRATSBESCHLUSS VOM 17. 6. 1991

PLAN NR. 20 443
DATUM 10. 11. 1989
MSTB. 1:500
BEARB. EK
REV.

STADTPLANUNGSAMT BIEL

GENEHMIGUNGSVERMERKE

ÖFFENTLICHE MITWIRKUNG VOM MAI / JUNI 1988
VORPRÜFUNG VOM 12. JUNI 1989
PUBLIKATION IM AMTSBLATT VOM 10. 1. 1990 IM AMTSANZEIGER VOM 10. - 12. 1. 1990
ÖFFENTLICHE PLANAUFLAGE VOM 10. 1. 1990 BIS 8. 2. 1990
PERSÖNLICHE BENACHRICHTIGUNG DER GRUNDEIGENTUMER AM 10. 1. 1990
EINGEREICHTE EINSPRACHEN 5 (14nt) RECHTSVERWAHRUNGEN -
EINSPRACHEVERHANDLUNGEN 23. - 28. 3. 1990
UNERLEDIGTE EINSPRACHEN 3 ERLEDIGTE EINSPRACHEN 1
RECHTSVERWAHRUNGEN 1 (Umwandlung der Einsprache in eine Rechtsverwahrung)

BESCHLUESSE

DURCH DEN GEMEINDERAT AM 4. 5. 1990
DURCH DEN STADTRAT AM 14. 6. 1990
DURCH DIE GEMEINDEABSTIMMUNG VOM 20. - 23. 9. 1990
ABSTIMMUNGSERGEBNIS 8532 JA 2969 NEIN
REFERENDUM

DIE RICHTIGKEIT DIESER ANGABEN BESCHEINIGT



- 6. Nov. 1990

Namens des Stadtrates

Der Stadtpräsident: Der Stadtschreiber:


[Signatures]

GENEHMIGT DURCH DIE KANTONALE BAUDIREKTION

GENEHMIGT gemäss
Beschluss vom 21. FEB. 1991
BAUDIREKTION DES KANTONS BERN
Der Direktor:

[Signature]

VERMESSUNGSAMT BIEL
DER STADTGEOMETER

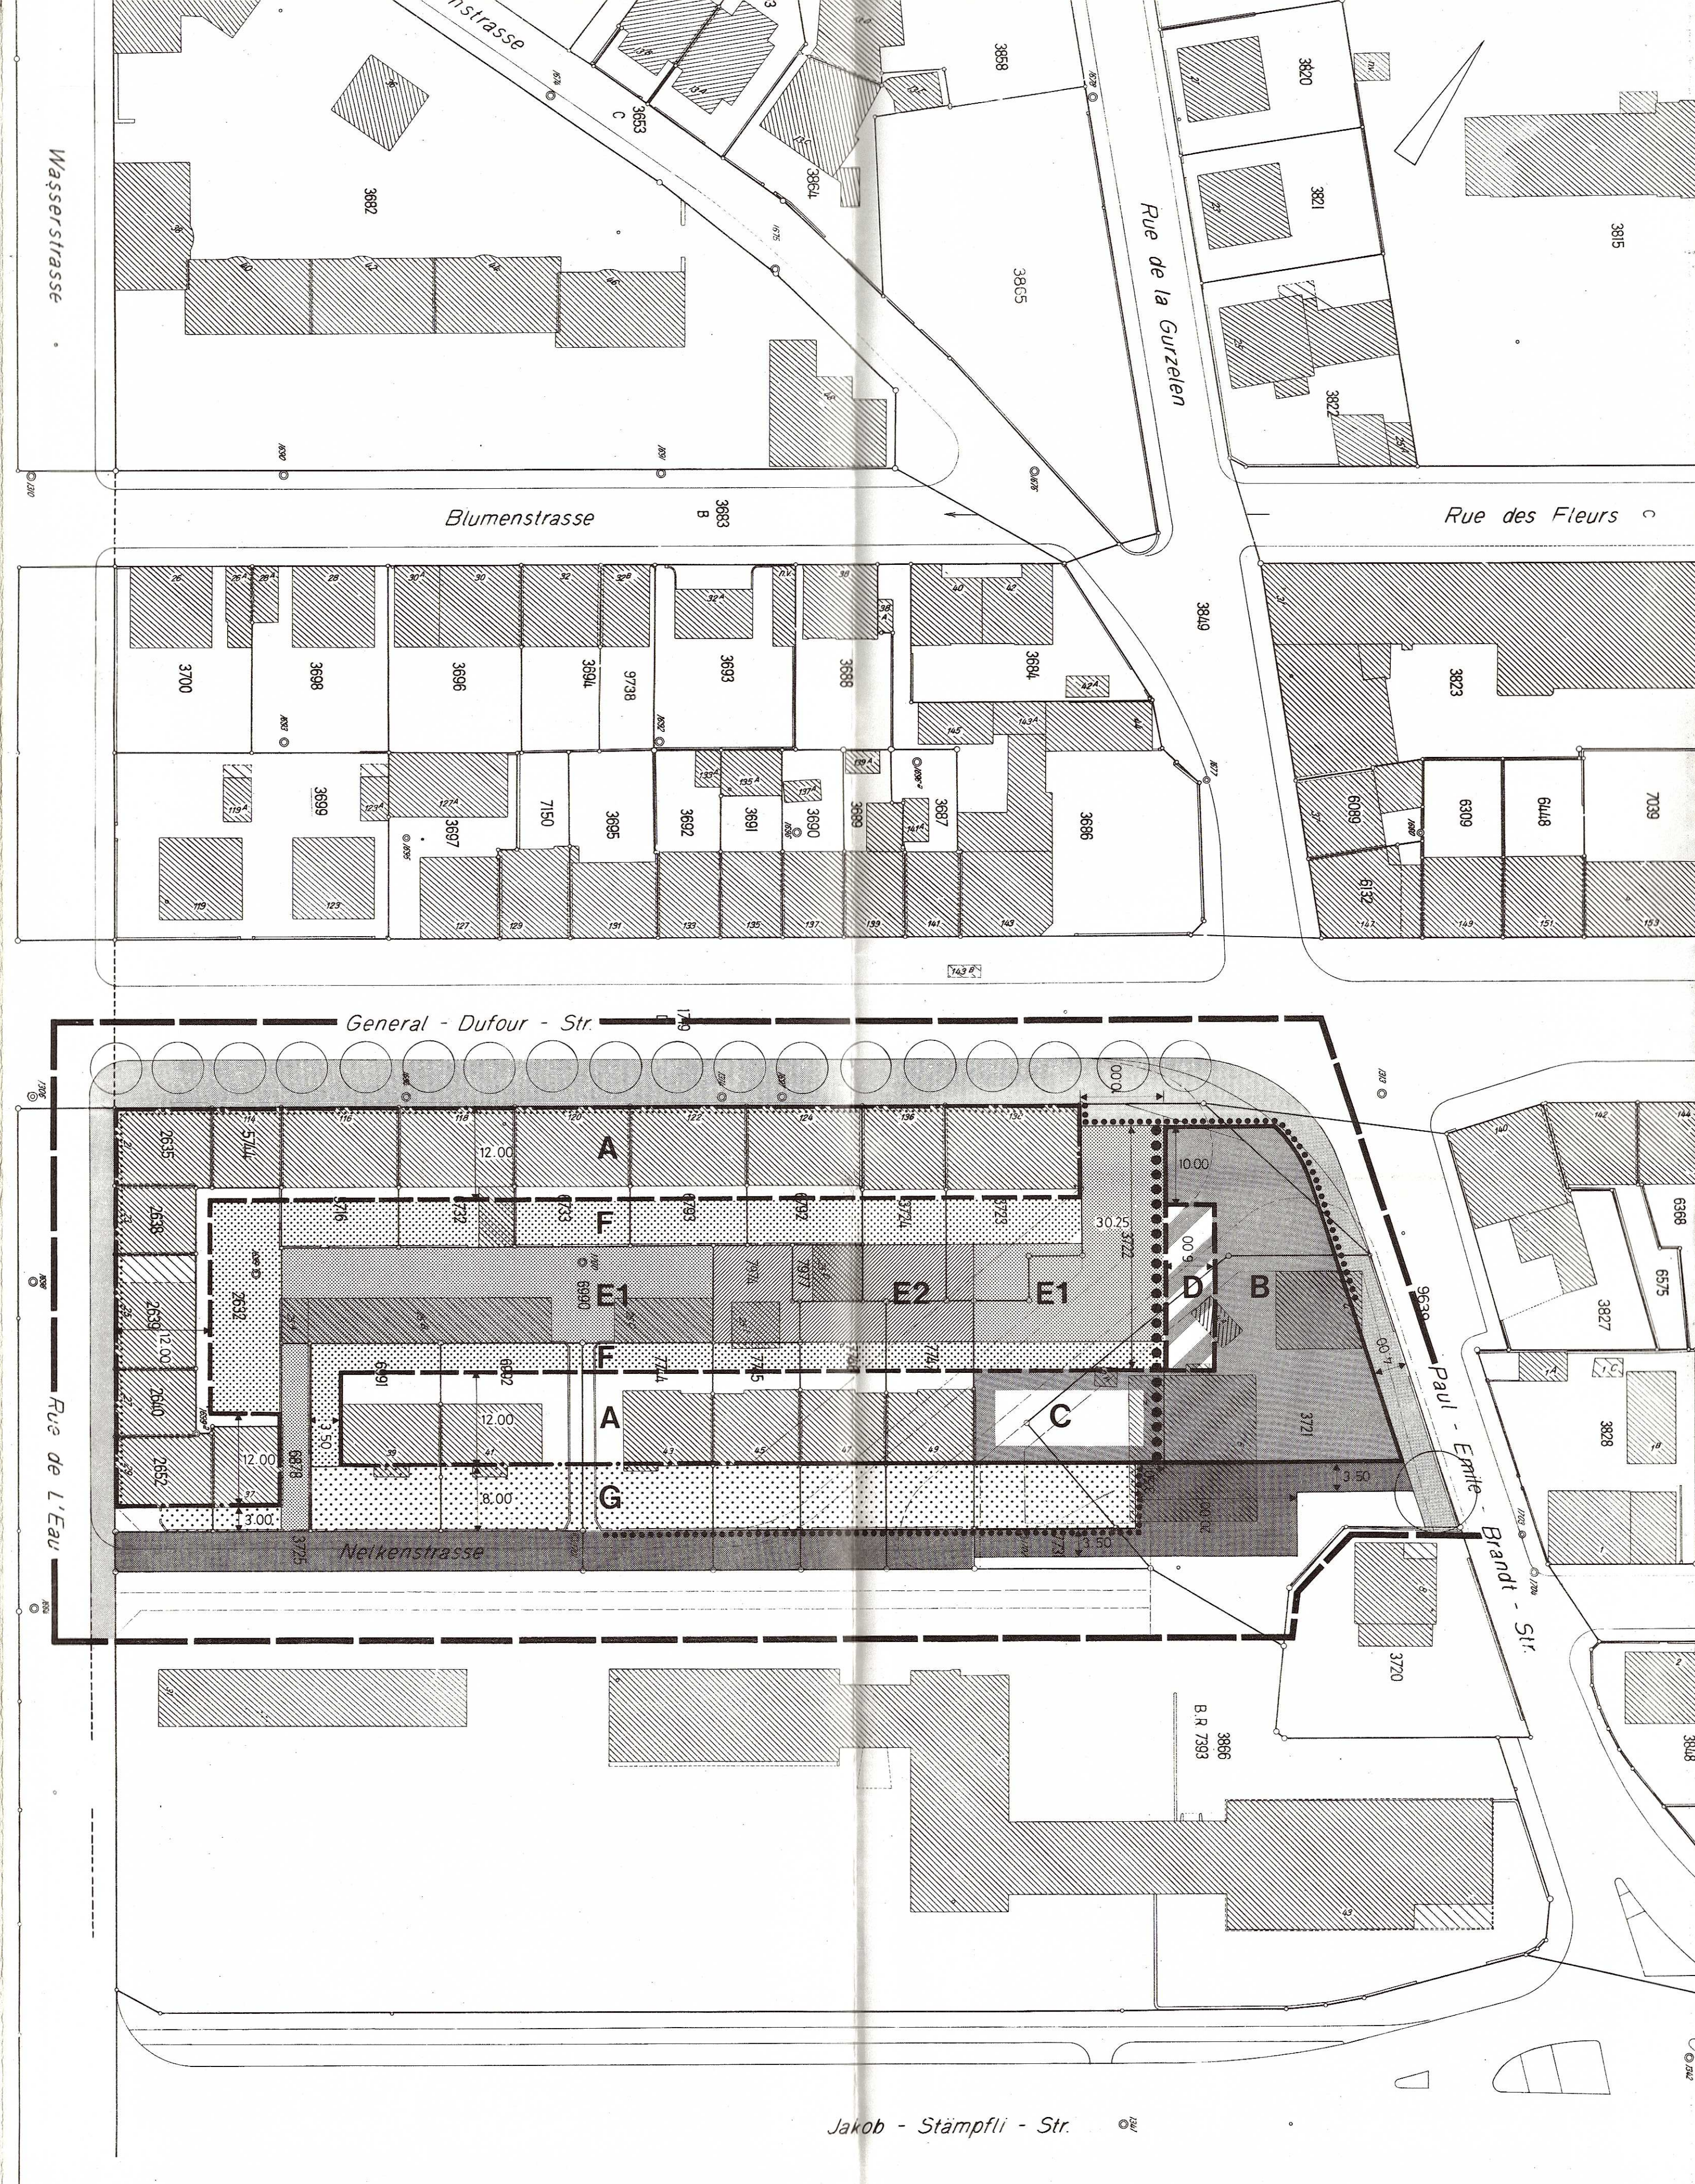

- PLANBEGRENZUNGSLINIE
 - - - BESTEHENDE BEIZUBEHALTENDE BAULINIE
 - NEUE BAULINIE
 - - - NEUE INNENBAULINIE
 - BAULINIE MIT ANBAUPFLICHT
 - - - GENEHMIGTE AUFGZUEBENDE BAULINIE
-
- A SEKTOR A GEMAESS ZONENPLAN
 - B SEKTOR B 4 GESCHOSSE UND ATTIKA
 - C SEKTOR C 4 GESCHOSSE OHNE DACHAUSBAU ODER ATTIKA
 - D SEKTOR D 2 GESCHOSSE OHNE DACHAUSBAU ODER ATTIKA
 - E SEKTOR E (E1+E2) SPIEL- UND AUFENTHALTSBEREICH
 - F SEKTOR F PRIVATE GAERTEN
 - G SEKTOR G VORGAERTEN
-
- DETAILERSCHLIESSUNGSSTRASSE
 - ÖFFENTLICHE FUSSGAENGERFLAECH
 - ÖFFENTLICHE FUSSGAENGERVERBINDUNG
 - GENEHMIGTES AUFGZUEBENDES STRASSEN-U. TROTTOIRALIGNEMENT
 - ANSCHLUSS AN UNTERIRDISCHE PARKIERUNG NICHT GESTATTET
 - ERHALTENSWERTE BAEUME