

**TEILÄNDERUNG DES UFRSCHUTZPLANES "SEEUFER-VINGELZ" IM BEREICH**

**"STRANDBODEN - MÜLLERMATTE"**

**Überbauungsplan**  
Mst. 1:500

- Teiländerung des Uferschutzplanes „Seeufer-Vingelz“ genehmigt durch die Baudirektion des Kantons Bern am 20. März 1992
- Teiländerung der Teiländerung des Uferschutzplanes „Seeufer-Vingelz“ genehmigt durch das vom Amt für Gemeinden und Raumordnung am 25. Juli 2008
- Teiländerung der Teiländerung des Uferschutzplanes „Seeufer-Vingelz“ genehmigt durch das Amt für Gemeinden und Raumordnung am 7. Juni 2010

**Genehmigungsvermerke**

- Vorprüfung vom **03. 05. 2012**
- Publikation im Amtsanzeiger vom **23. + 30. 11. 2011**
- Öffentliche Planaufgabe vom **23. 11. 2011** bis **23. 12. 2011**
- Persönliche Benachrichtigung der Grundeigentümer am **04. 04. 2012**
- Eingereichte Einsprachen **8** Rechtsverwahrunge
- Einspracheverhandlungen **02.07./08. 02. 2012** Einedigte Einsprachen **8**
- Unerledigte Einsprachen -
- Rechtsverwahrunge -

**Beschluss**

Durch den Gemeinderat am **06. 07. 2012**


Die Richtigkeit dieser Angaben bescheinigt

**Namens des Gemeinderates**

- Der Stadtpräsident
- Die Stadtschreiberin
- Erich Fehr
- Barbara Labbé

**Genehmigt durch das Amt für Gemeinden und Raumordnung**

am 9. August 2012

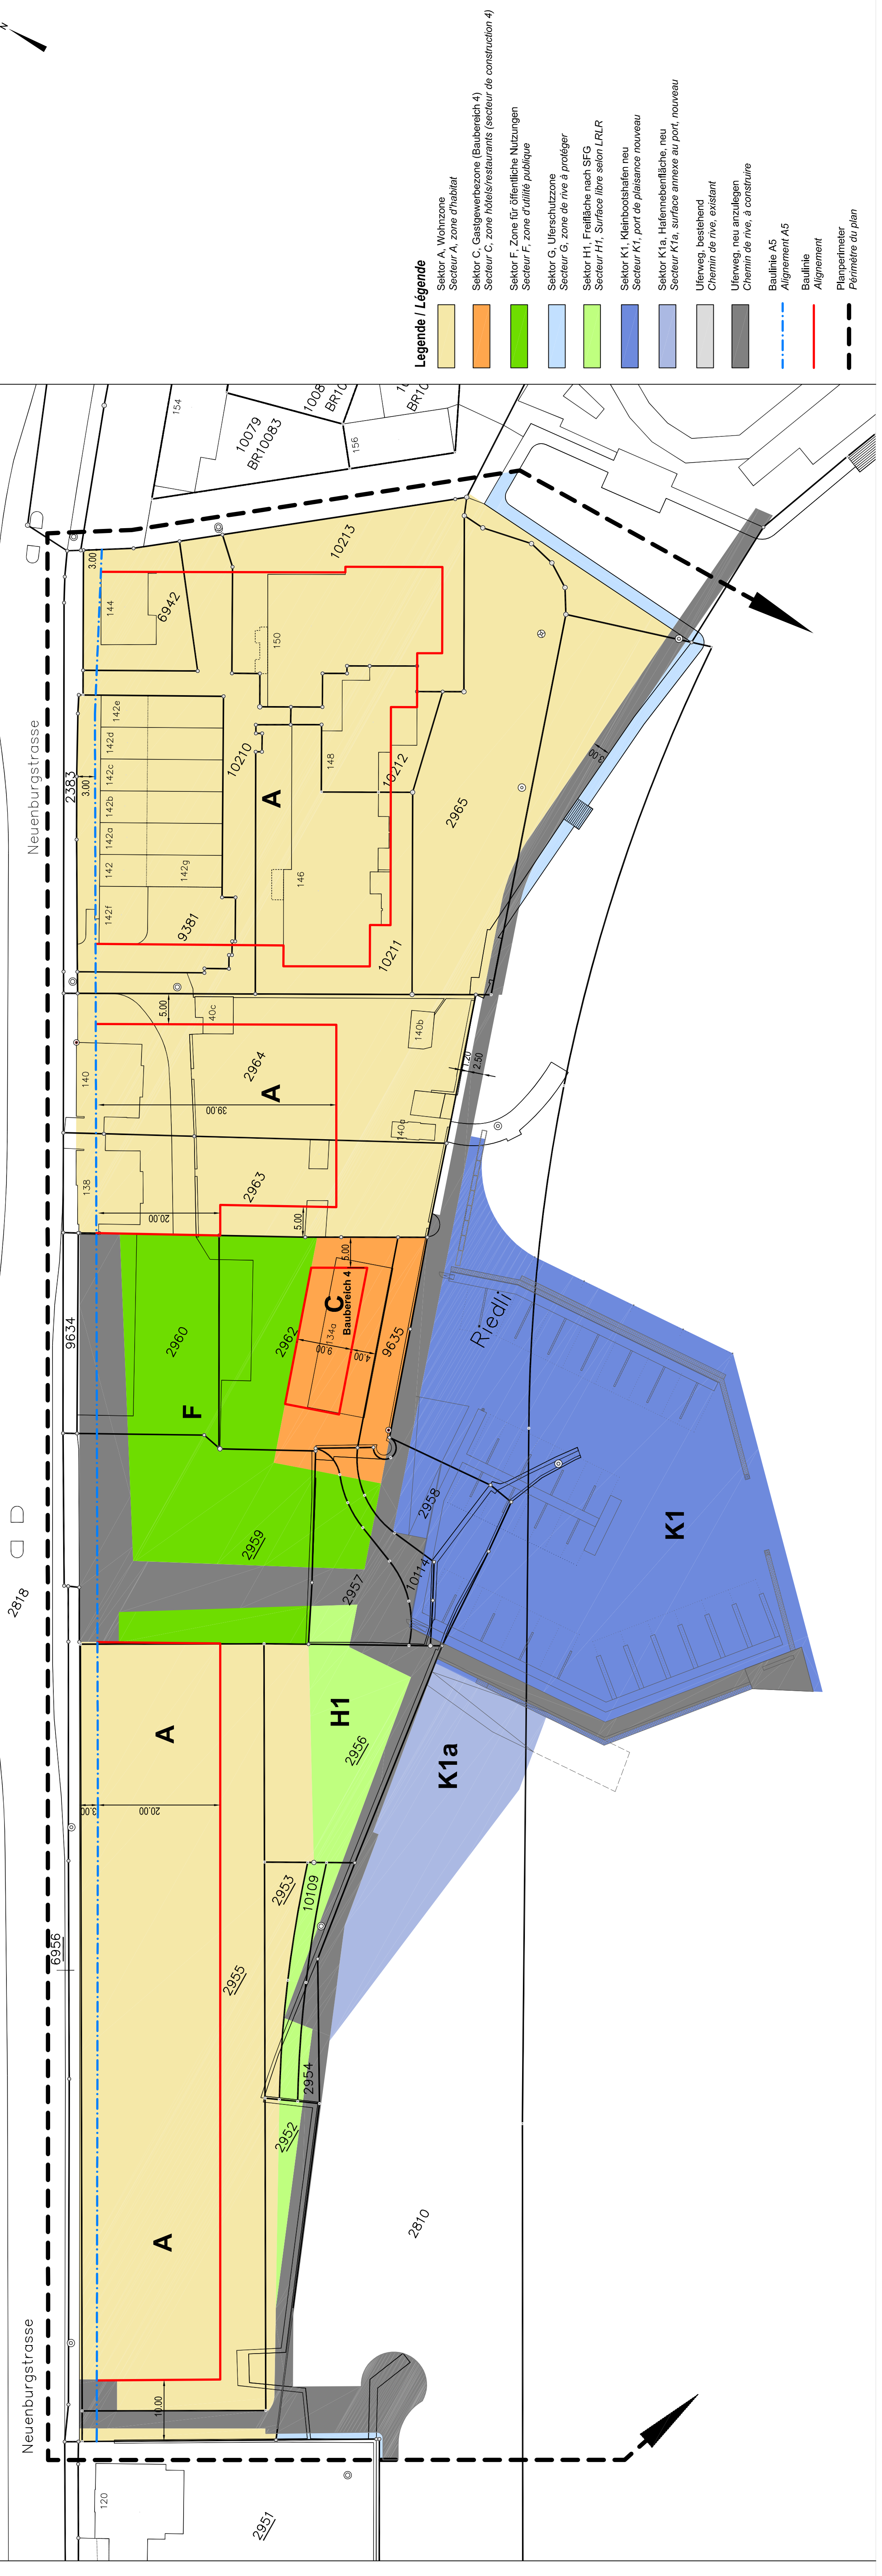

**Legende / Légende**

- Sektor A, Wohnzone
- Secteur A, zone d'habitat
- Sektor C, Gastgewerbezone (Baubereich 4)
- Secteur C, zone hôtels/restaurants (secteur de construction 4)
- Sektor F, Zone für öffentliche Nutzungen
- Secteur F, zone d'utilité publique
- Sektor G, Uferschutzzone
- Secteur G, zone de rive à protéger
- Sektor H1, Freifläche nach SFG
- Secteur H1, Surface libre selon LRLR
- Sektor K1, Kleinboothafen neu
- Secteur K1, port de plaisance nouveau
- Sektor K1a, Hafennebenfläche, neu
- Secteur K1a, surface annexe au port, nouveau
- Uferweg, bestehend
- Chemin de rive, existant
- Uferweg, neu anzulegen
- Chemin de rive, à construire
- Baulinie A5
- Alignement A5
- Baulinie
- Alignement
- Planperimeter
- Périmètre du plan