

TEILÄNDERUNG DER ÜBERBAUUNGSORDNUNG

"NEUMARKT-GERBERGASSE"

Überbauungsplan


Teiländerung der Überbauungsordnung "Neumarkt - Gebergasse", genehmigt durch das Amt für Gemeinden und Raumordnung am 5. September 2002

Teiländerung der Teiländerung der Überbauungsordnung "Neumarkt-Gerbergasse", genehmigt durch das Amt für Gemeinden und Raumordnung des Kantons Bern am 27. Mai 2010

Legende / Légende

- - - - - Änderungsperimeter
Périmètre de modification
- Planbegrenzungslinie
Périmètre du plan
- Gestaltungsbaulinie
Alignement architectural
- Gestaltungsbaulinie im EG und 1.OG
Alignement architectural au rez-de-chaussée et 1er niveau
- Baulinie 2. OG
Alignement 2e niveau
- Baulinie 3. OG
Alignement 3e niveau
- Baulinie 4. OG
Alignement 4e niveau
- Baulinie 4. OG, aufzuheben
Alignement 4e niveau, à supprimer
- Baulinie 4. OG, neu
Nouvel alignement 4e niveau
- Vordach Gerbergasse
Avant-toit rue des Tanneurs
- Hofbereiche A, B, C
Secteurs cours A, B, C
- Bereich für Passage D und Gasse E
Secteur pour passage D et ruelle E
- Passage und Gasse (ungefähre Lage)
Passage et ruelle (emplacement approximatif)
- Öffentliche Fläche
Surface publique
- Anlieferung
Accès fournisseurs
- Baumstandorte
Plantations d'arbres
- Schüss
Suze

Masstab 1:500

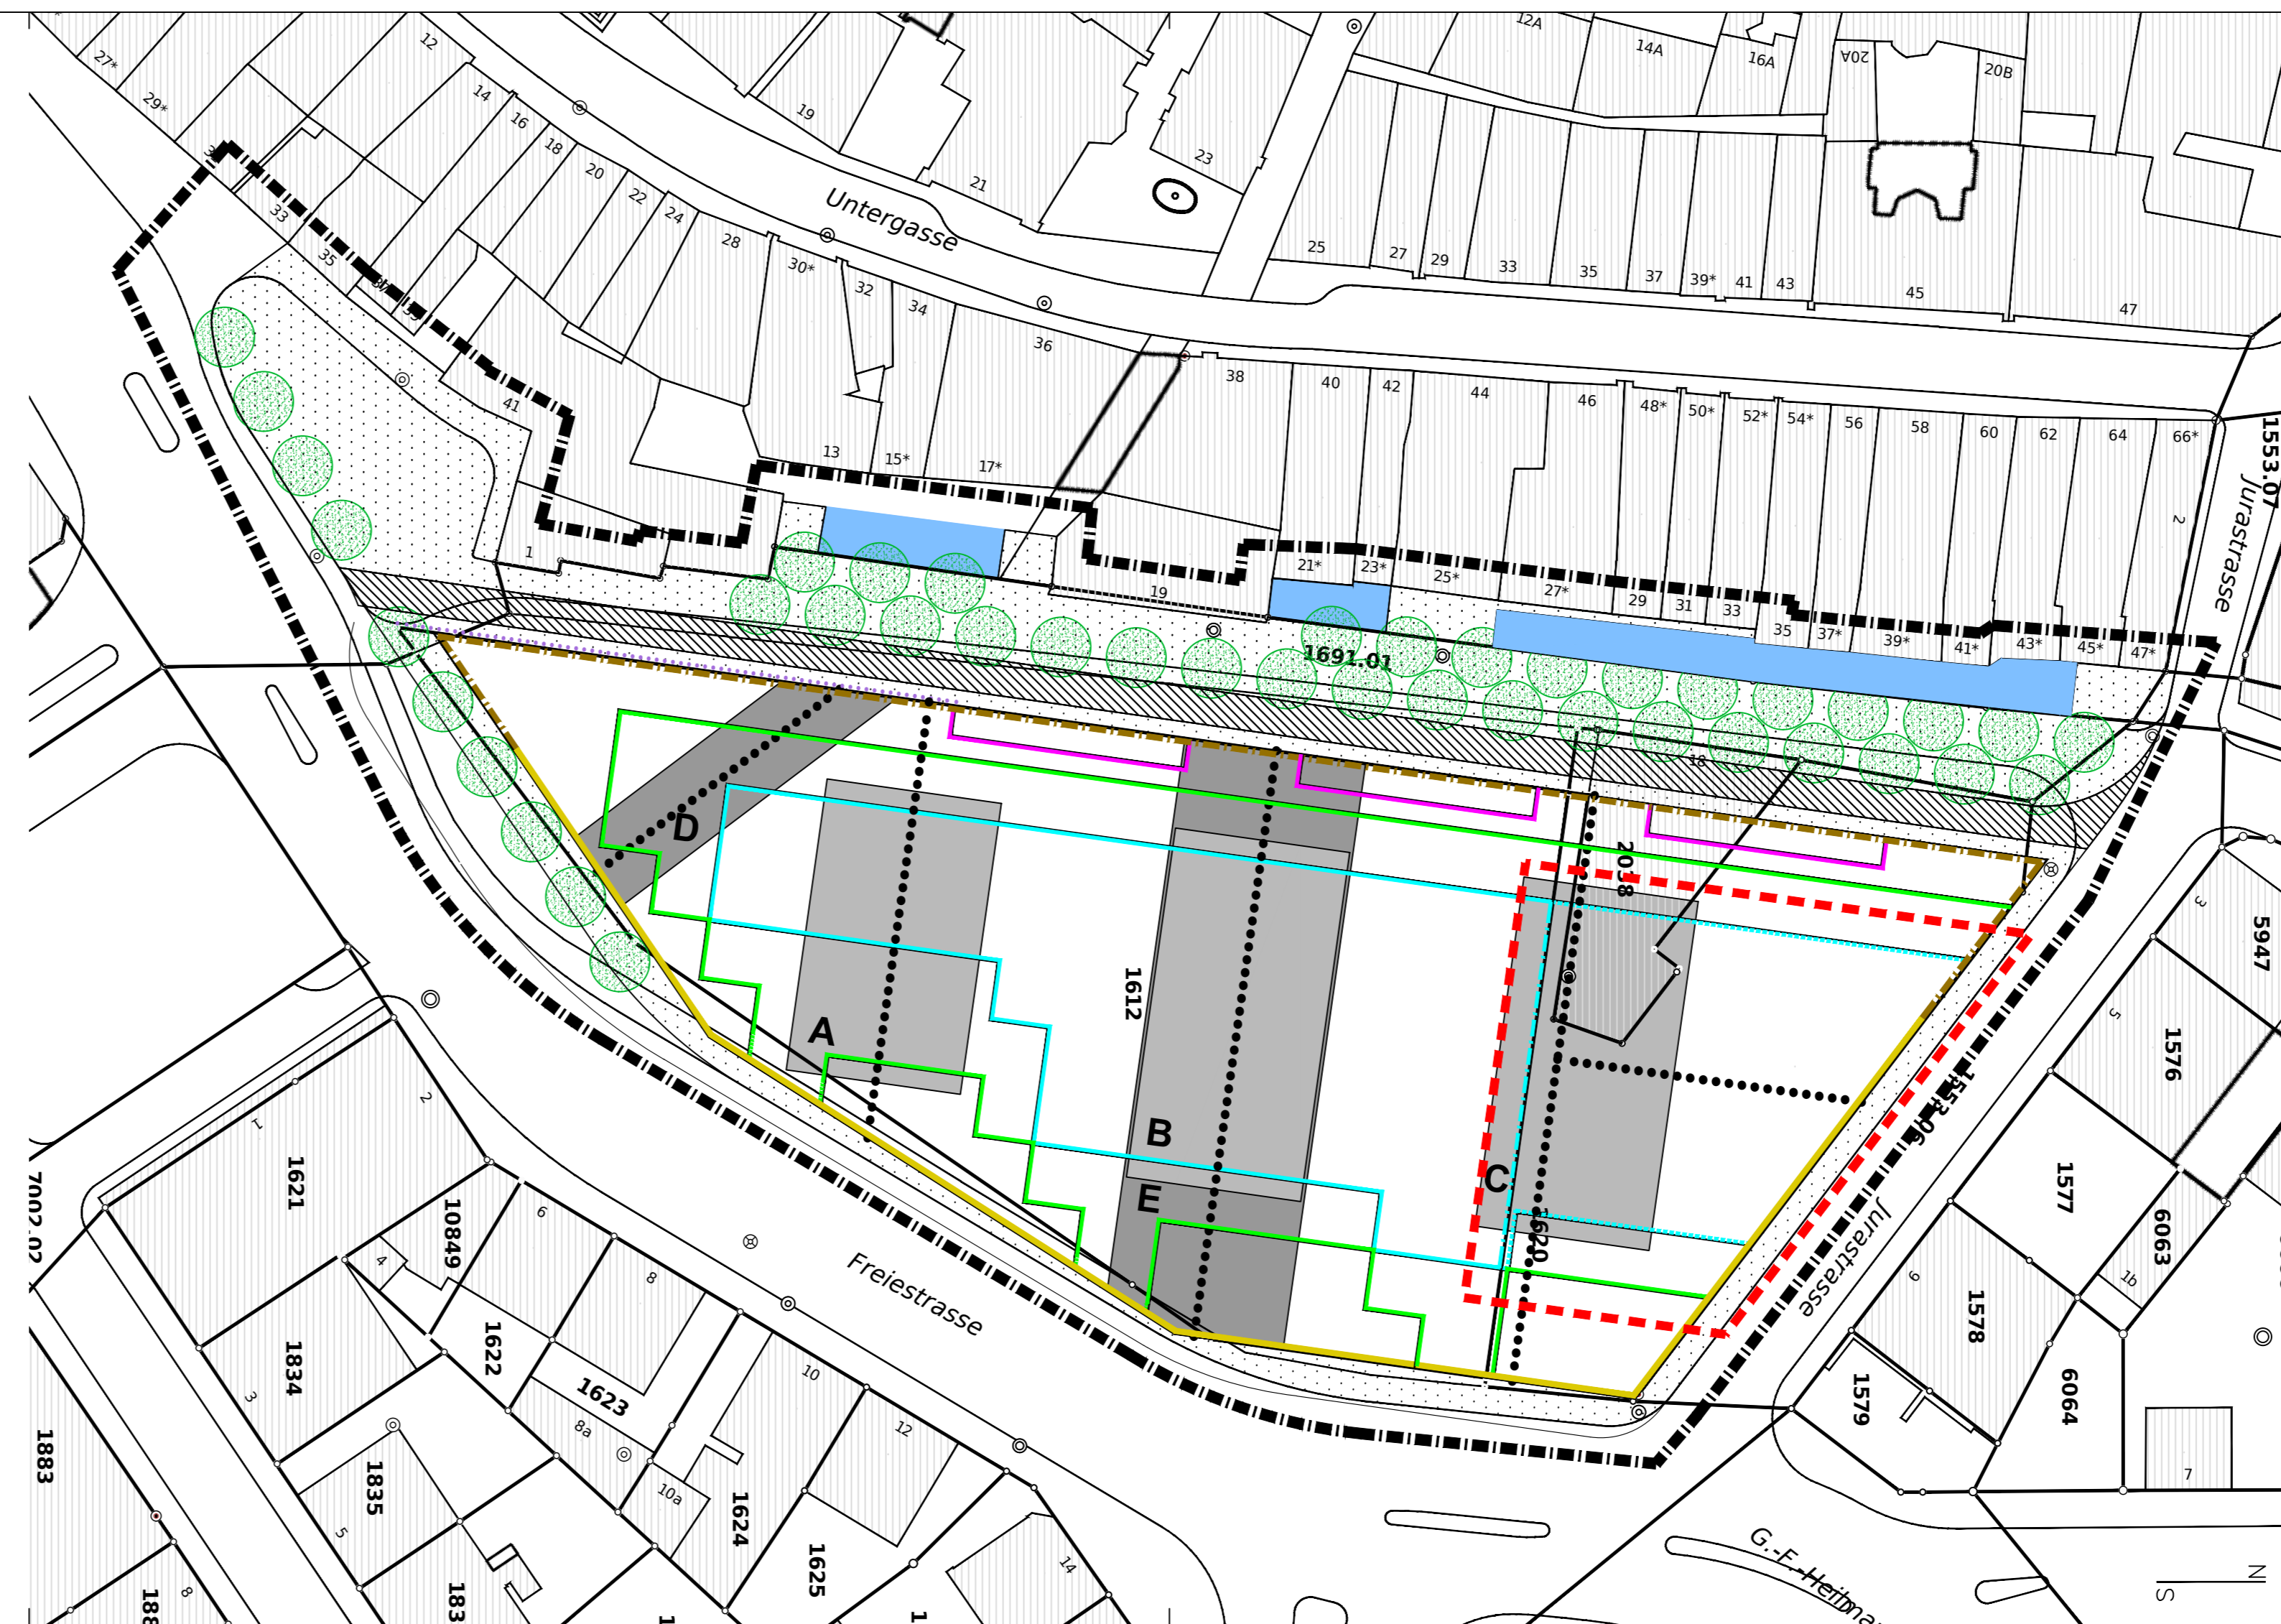

Genehmigungsvermerke

- Publikation im Amtsanzeiger vom **20.06 und 27.06.2018**
- Öffentliche Planaufgabe vom **20.06 - 20.07.2018**
- Persönliche Benachrichtigung der Grundeigentümer am **20.06.2018**
- Eingereichte Einsprachen **2** Rechtsverwahrungen -
- Einspracheverhandlungen **31.10.2018**
- Unerledigte Einsprachen **2** Erledigte Einsprachen -
- Rechtsverwahrungen -

Beschlüsse

- Durch den Gemeinderat am **23.10.2019**

- Bekanntmachung nach Art. 122 Abs. 8 BauV am **19.02.2020**

Die Richtigkeit dieser Angaben bescheinigt
Namens des Gemeinderates

Der Stadtpräsident Die Stadtschreiberin
Erich Fehr Barbara Labbé

Genehmigt durch das Amt für Gemeinden und Raumordnung

3. Juni 2020