

GEMEINDE BIEL

ÜBERBAUUNGSPLAN (ÄNDERUNG DER STRASSENFÜHRUNG)

### FLORASTRASSE

TEILÄNDERUNG DES ALIGNEMENTSPLANES "FLORAQUARTIER"  
GENEHMIGT DURCH DEN REGIERUNGSRAT AM 14.6.1960

GENEHMIGT DURCH DIE KANT. BAUDIREKTION  
AM 13. JULI 1988

PLAN NR. 20425  
DATUM 5.2.1986  
MSTB. 1:500  
BEARB. EK  
REV. 3.4.1987

STADTPLANUNGSAMT BIEL

### GENEHMIGUNGSVERMERKE

ÖFFENTLICHE MITWIRKUNG VOM 2.9.1987 bis 1.10.1987  
 VORPRÜFUNG VOM 29.7.1987  
 PUBLIKATION IM AMTSBLATT VOM 2.9.1987 IM AMTSANZEIGER VOM 2.14.9.1987  
 ÖFFENTLICHE PLANAUFLAGE VOM 2.9.1987 BIS 1.10.1987  
 PERSÖNLICHE BENACHRICHTIGUNG DER GRUNDEIGENTUMER AM 2.9.1987  
 EINGEREICHTE EINSPRACHEN 1 RECHTSVERWAHRUNGEN -  
 EINSPRACHEVERHANDLUNGEN 11.1.1988  
 UNERLEDIGTE EINSPRACHEN - ERLEDIGTE EINSPRACHEN 1  
 RECHTSVERWAHRUNGEN -

### BESCHLUESSE


DURCH DEN GEMEINDERAT AM 22.1.1988  
 DURCH DEN STADTRAT AM 17.3.1988  
 DURCH DIE GEMEINDEABSTIMMUNG VOM -  
 ABSTIMMUNGSERGEBNIS JA NEIN  
 REFERENDUM publiziert am 21./23.3.1988  
 (wurde nicht ergriffen)  
 DIE RICHTIGKEIT DIESER ANGABEN BESCHEINIGT



Biol-Bienne - 3. Juni 1988

Namens des Stadtrates  
 Der Stadtratspräsident: *[Signature]*  
 Der Stadtschreiber: *[Signature]*

GENEHMIGT DURCH DIE KANTONALE BAUDIREKTION

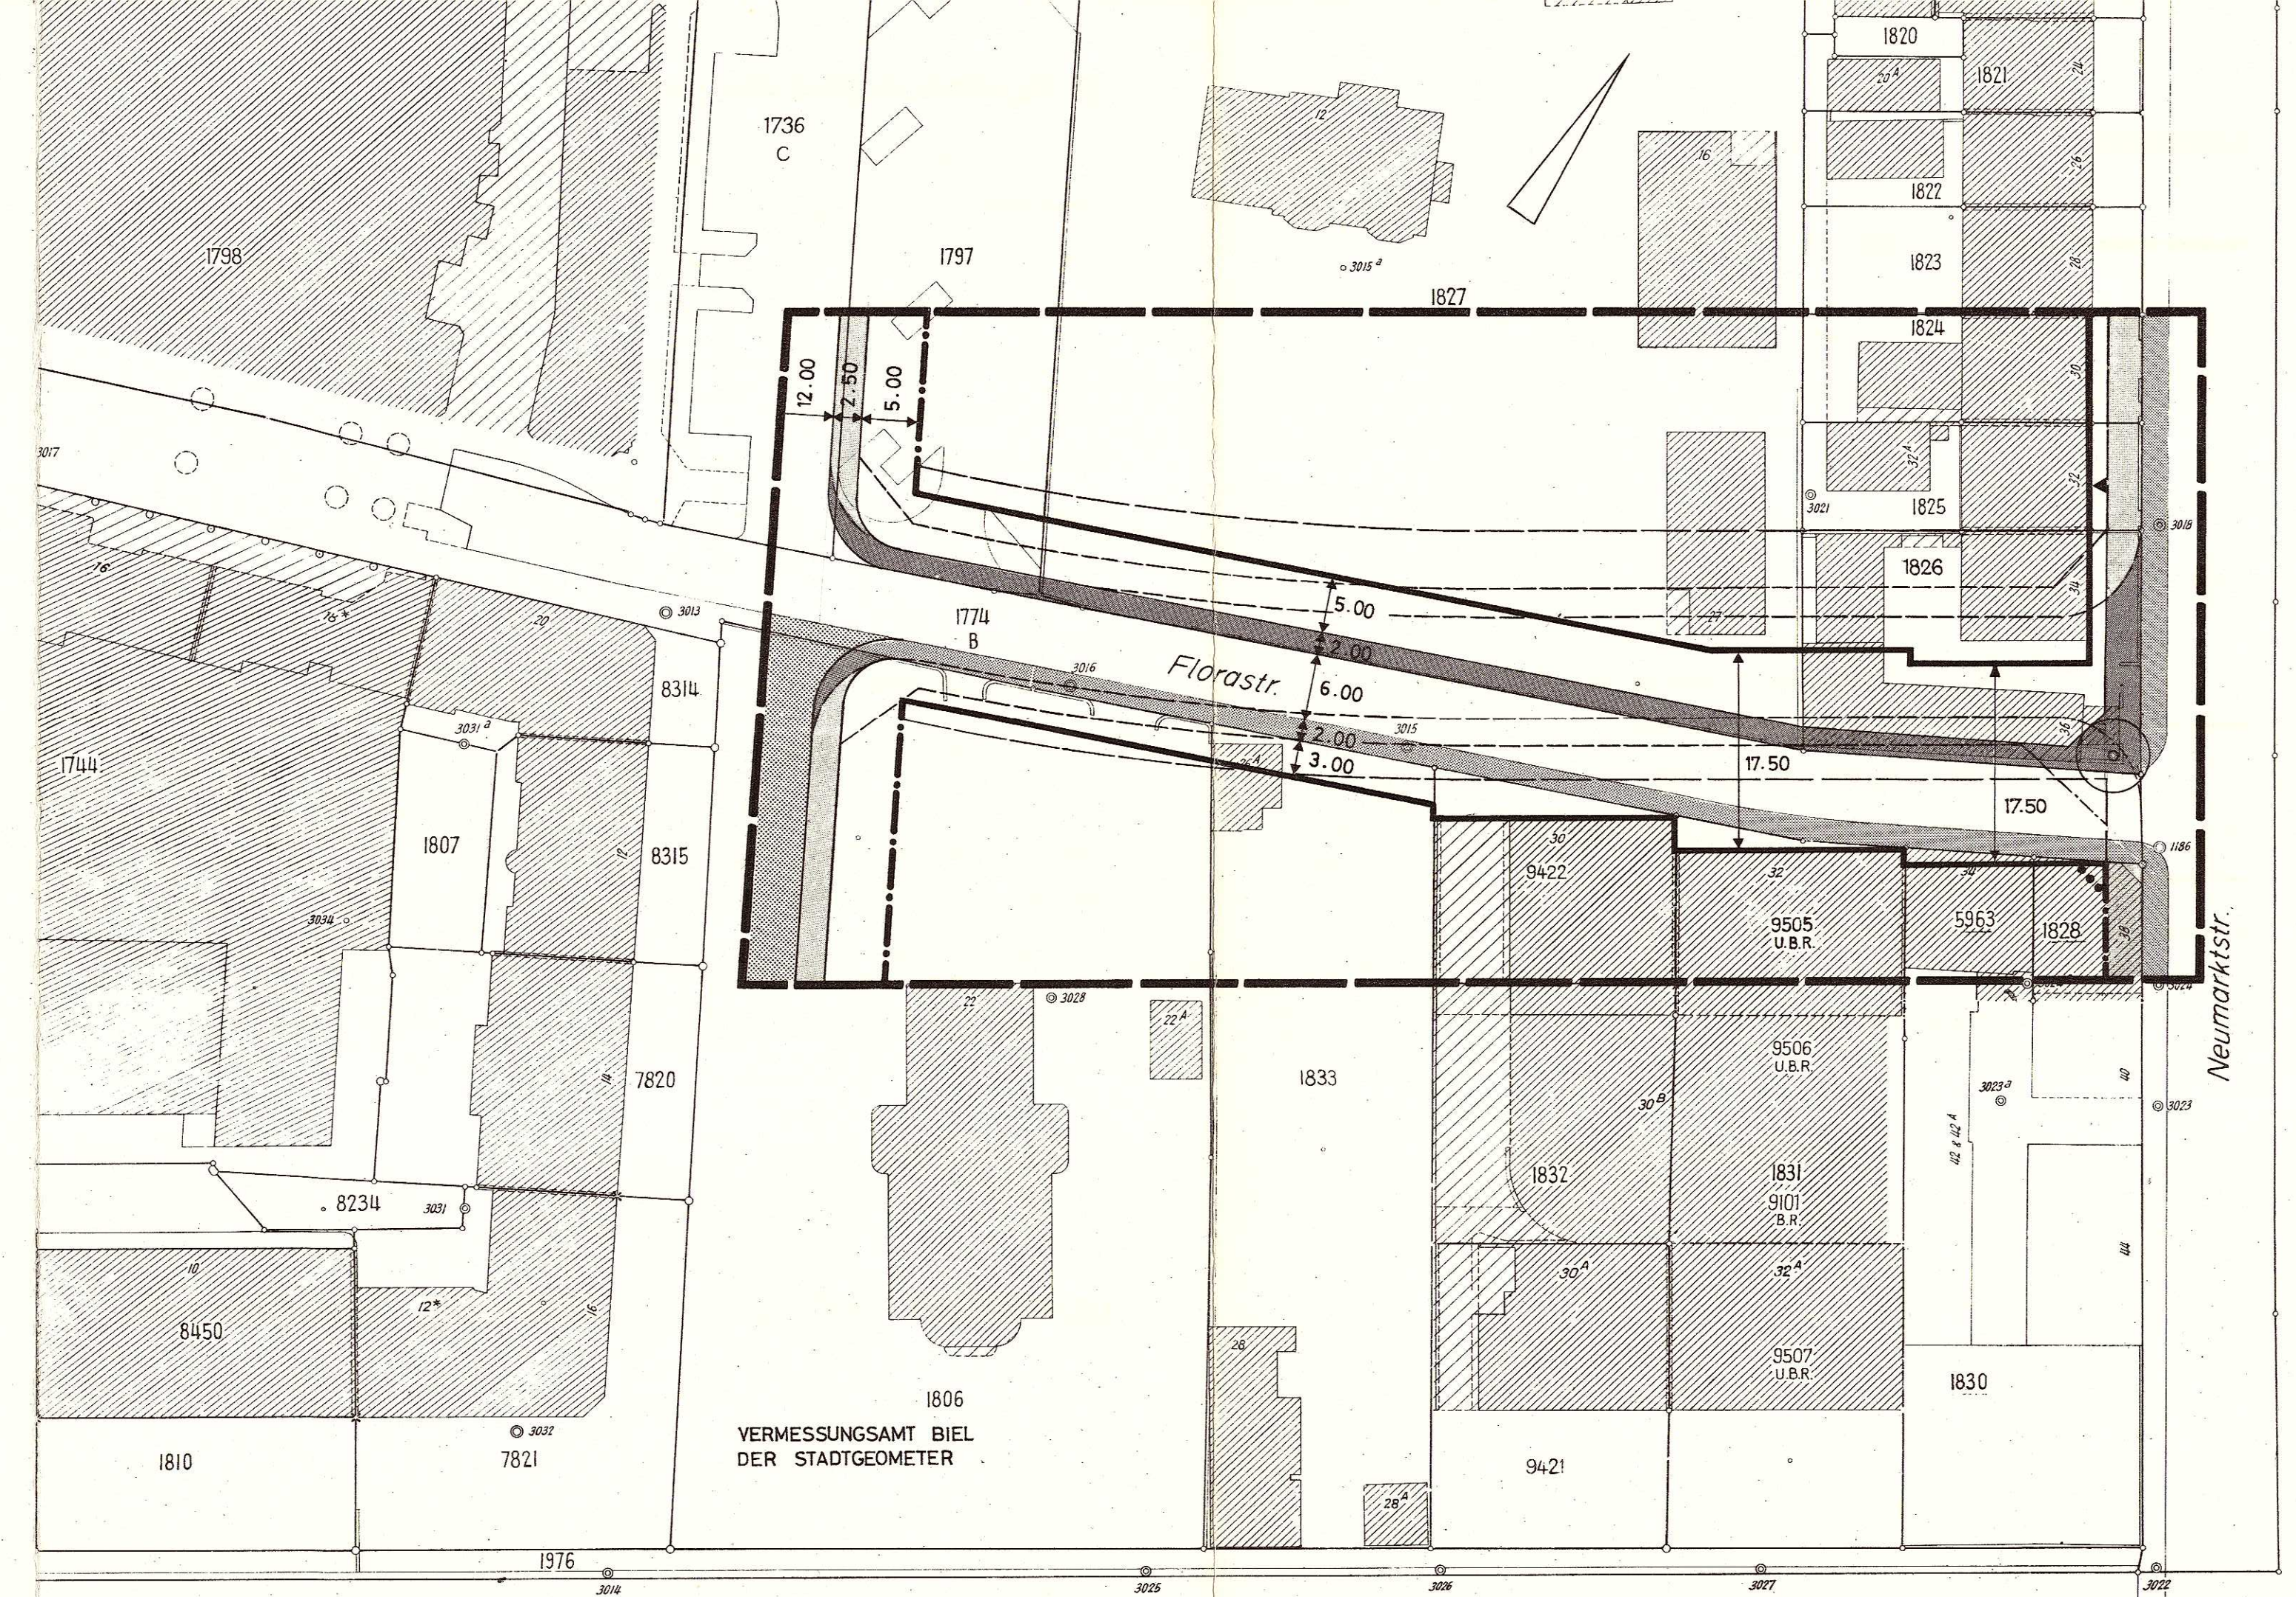

### LEGENDE

- PLANBEGRENZUNGSLINIE
- BESTEHENDE FAHRBAHN
- GENEHMIGTE FAHRBAHN
- BESTEHENDES TROTTOIR
- GENEHMIGTES TROTTOIR
- NEUES TROTTOIR
- GENEHMIGTE AUFZUHEBENDE STRASSEN- UND TROTTOIRLINIE
- GENEHMIGTE BEIZUBEHALTENDE BAULINIE
- GENEHMIGTE AUFZUHEBENDE BAULINIE
- GENEHMIGTE AUFZUHEBENDE ERDGESCHOSS-BAULINIE
- NEUE BAULINIE
- NEUE ERDGESCHOSSBAULINIE
- SCHÜTZENSWERTER BAUM