

B e s c h e i n i g u n g

Der Alignements- und Zonenplan Bahnhofquartier "Hartmann-Areal" wurde vom 16. März 1957 bis und mit 4. April 1957 öffentlich aufgelegt. Die Auflage wurde bekannt gemacht im Amtsblatt des Kantons Bern vom 16.3.1957 und im Bieler Amtsanzeiger vom 15. und 18. März 1957.

Die einzige dagegen eingereichte Einsprache ist zurückgezogen worden.

Dem Alignementsplan wurde in der Gemeindeabstimmung vom 1./2. Juni 1957 mit 2260 Ja gegen 356 Nein die Genehmigung erteilt.

Biel, 20. Juli 1957

NAMENS DES GEMEINDERATES:

Der Stadtpräsident: *Baumgartner*      Der Stadtschreiber: *Sturzenegger*

Vom Regierungsrate genehmigt,  
unter Vorbehalt von Drittmannsrechten.

BERN, den 3. Sept. 1957

Im Namen des Regierungsrates  
Der Präsident:      Der Statuschreiber:

*Huber*      *Kuenzler*



STADT BIEL

ALIGNEMENTS-UND  
ZONENPLAN  
BAHNHOFQUARTIER  
« Hartmann - Areal »



— Situation 1:500 —

TIEFBAUAMT BIEL  
Abteilung Alignementsmesen  
der Stadtgenieur: *Di. Kuenzler*

T.A. NR. 20138

15. MÄRZ 1957.

ALIGNEMENTS-UND ZONENPLAN  
**BAHNHOFQUARTIER**  
 « Hartmann-Areal »  
 — Situation 1:500 —

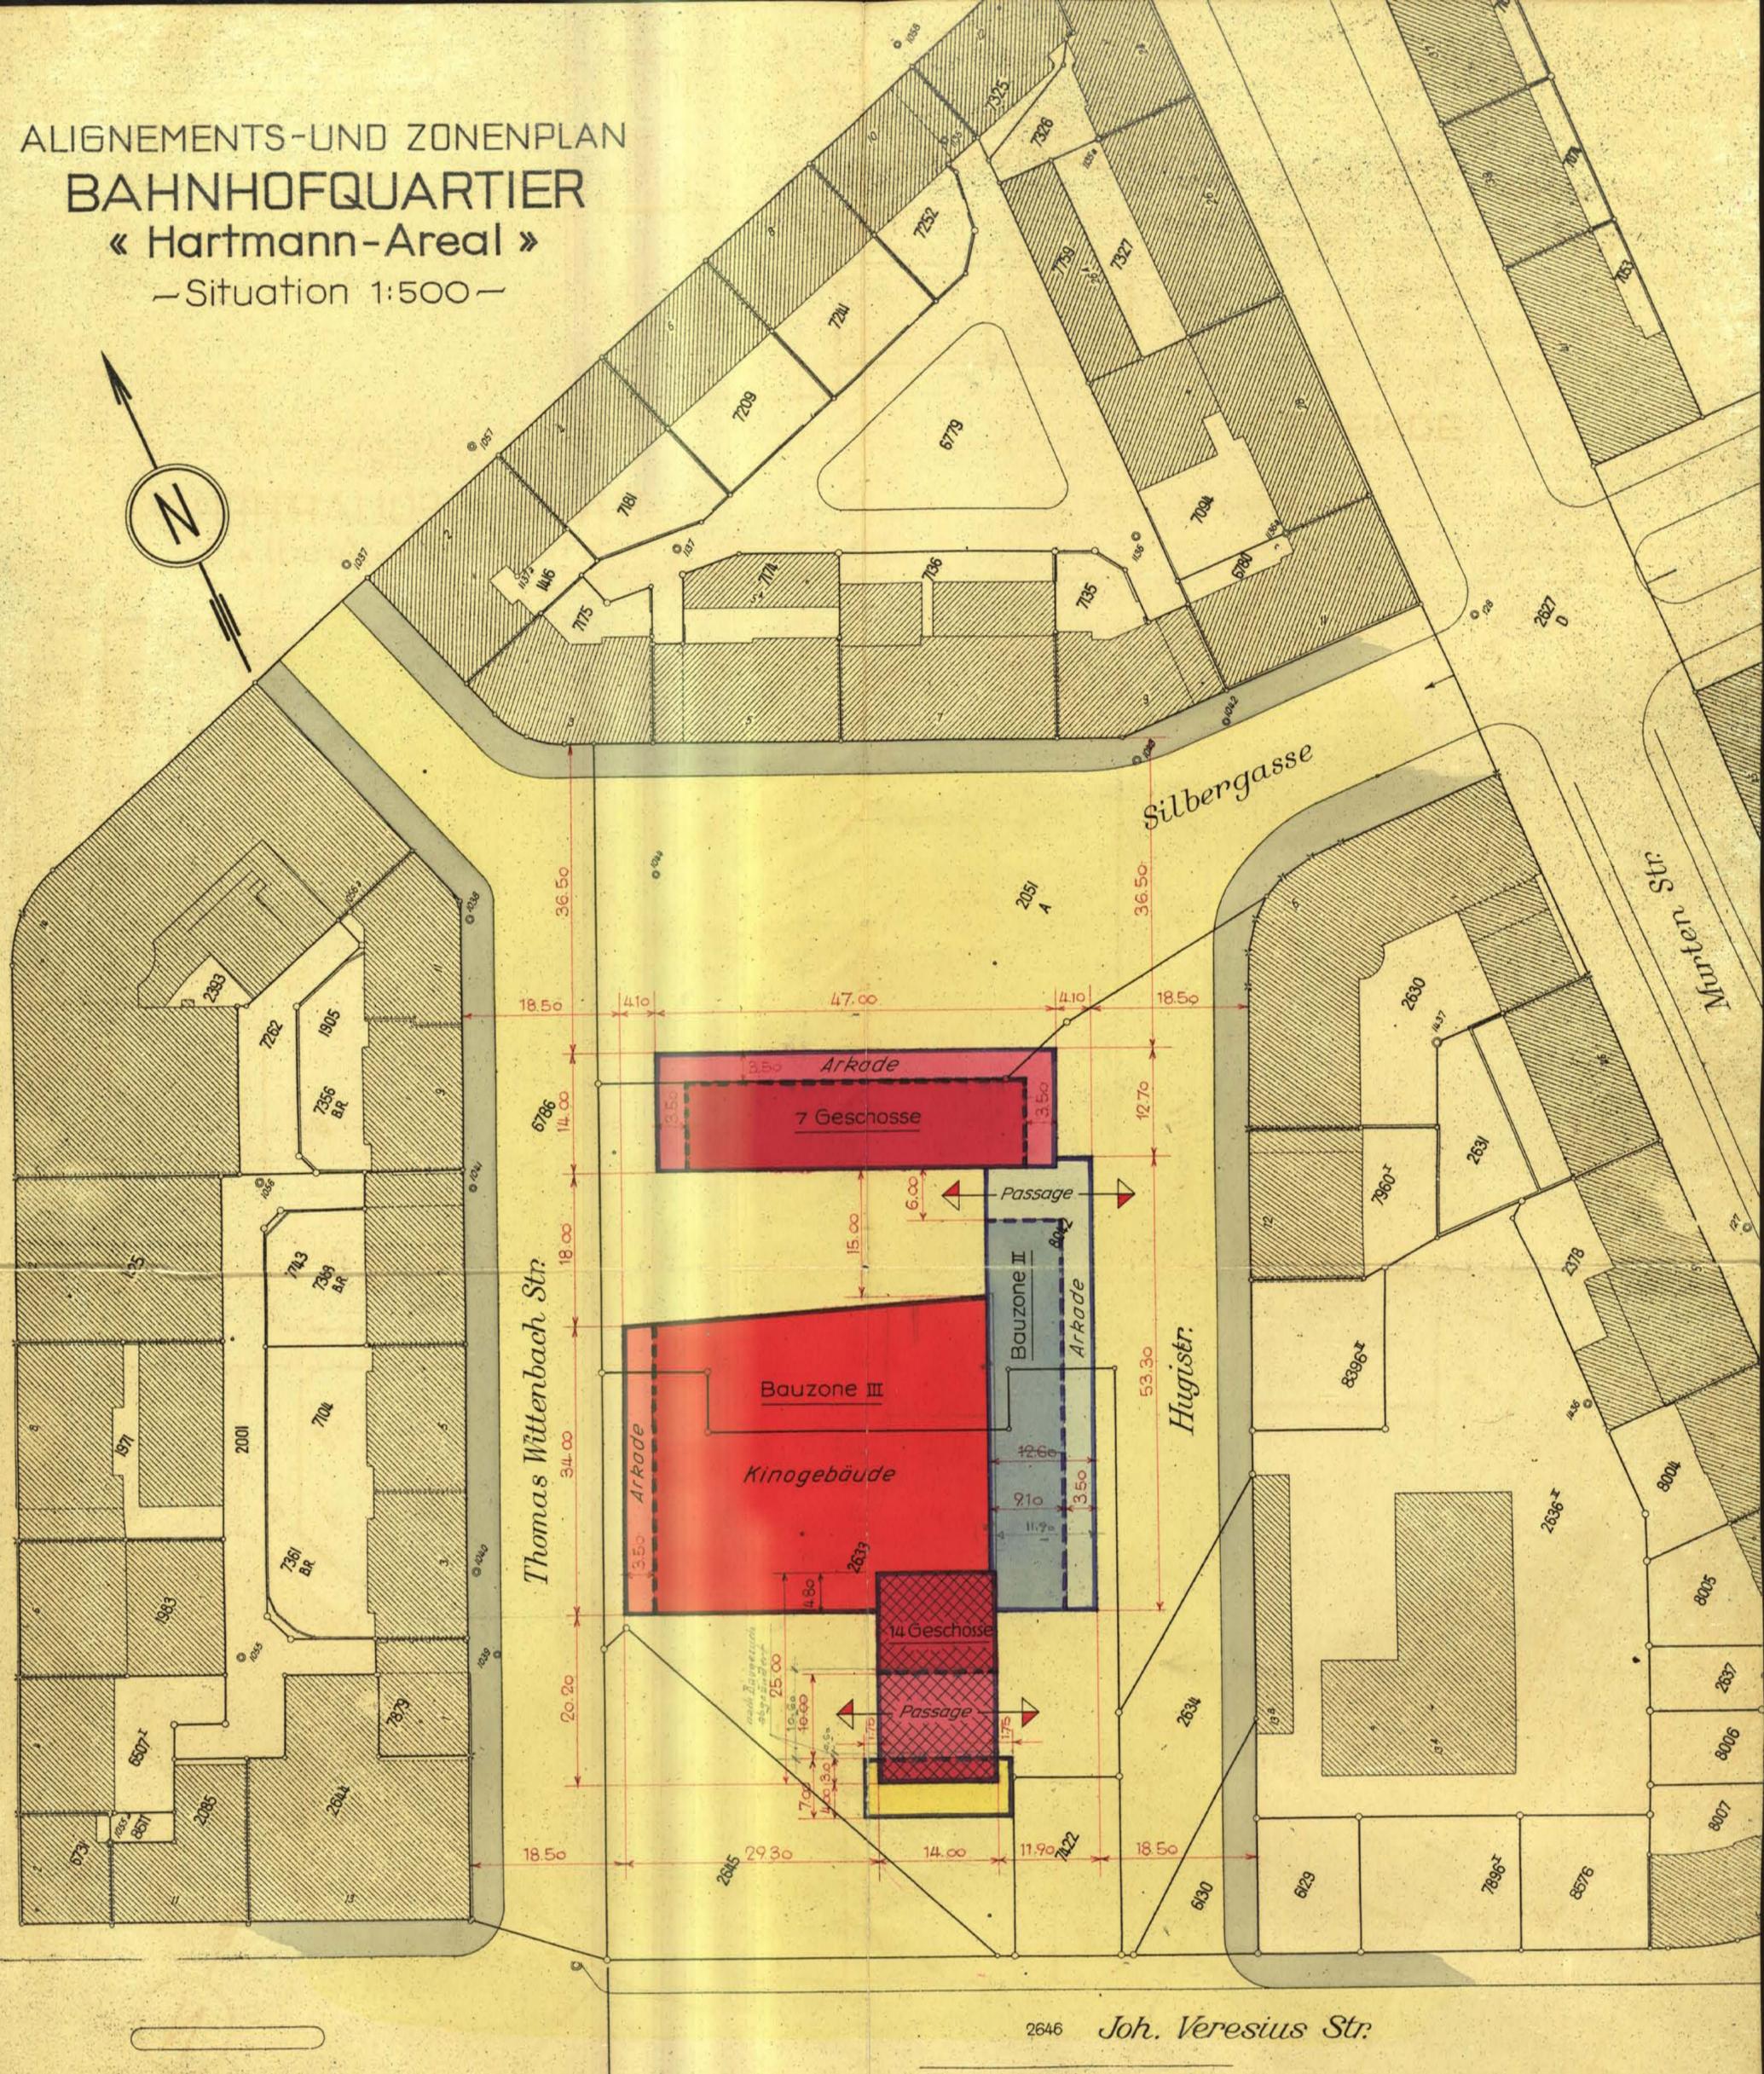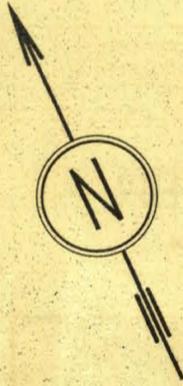

**LEGENDE**

- Bauzone < Hochhaus >**  
14 Geschosse - Bauhöhe 46.00 m.
- Bauzone < 7 Geschosse >**  
7 Geschosse - Bauhöhe 24.00 m.
- Bauzone II - geschlossen:**  
max. 4 Geschosse - Bauhöhe 14.00 m.
- Bauzone III - geschlossen:**  
Kinogebäude - Bauhöhe 9.00 m.
- Bauzone IV**  
1 Geschoss - Bauhöhe bis 3.50 m.
- Reserviert für:**  
Fahrbahn, Trottoir, Parkplätze, Grünanlagen
- bestehendes, beizubehaltendes Trottoir**
- genehmigte Baulinie**
- genehmigte Baulinie für Arkaden**

**TIEFBAUAMT BIEL**  
 Abteilung Alignementsreserv.  
 der Stadtgenieur:

T.A. NR 20138 — 15.3.1957.