

### **Genehmigungsvermerke**

Öffentliche Mitwirkung -

Vorprüfung vom -

Publikation im Amtsanzeiger vom **11. + 18. 02. 2009 ; 15. + 22. Juni 2011**

Öffentliche Planaufgabe **11. 02. – 13. 03. 2009 ; 15. 06. – 15. 07. 2011**

Persönliche Benachrichtigung der Grundeigentümer am -

Eingereichte Einsprachen **2** Rechtsverwahrungen -

Einspracheverhandlungen **06. 05. 2009**

Unerledigte Einsprachen - Erledigte Einsprachen -

Rechtsverwahrungen -

### **Beschlüsse**

Durch den Gemeinderat am **12. 08. 2011**

Die Richtigkeit dieser Angaben bescheinigt

### **Namens des Gemeinderates**

Der Stadtpräsident

Die Stadtschreiberin

Erich Fehr

Barbara Labbé

### **Genehmigt durch das Amt für Gemeinden und Raumordnung**

3. November 2011

## TEILÄNDERUNG DER ÜBERBAUUNGSORDNUNG


# "LÖHRE"

## Überbauungsplan

Teiländerung der Überbauungsordnung "Löhre"  
genehmigt durch die Baudirektion am 6. November 1992

Teiländerung der Teiländerung der Überbauungsordnung "Löhre"  
genehmigt durch das Amt für Gemeinden und Raumordnung am 24. Oktober 2007

MSTB. 1:500

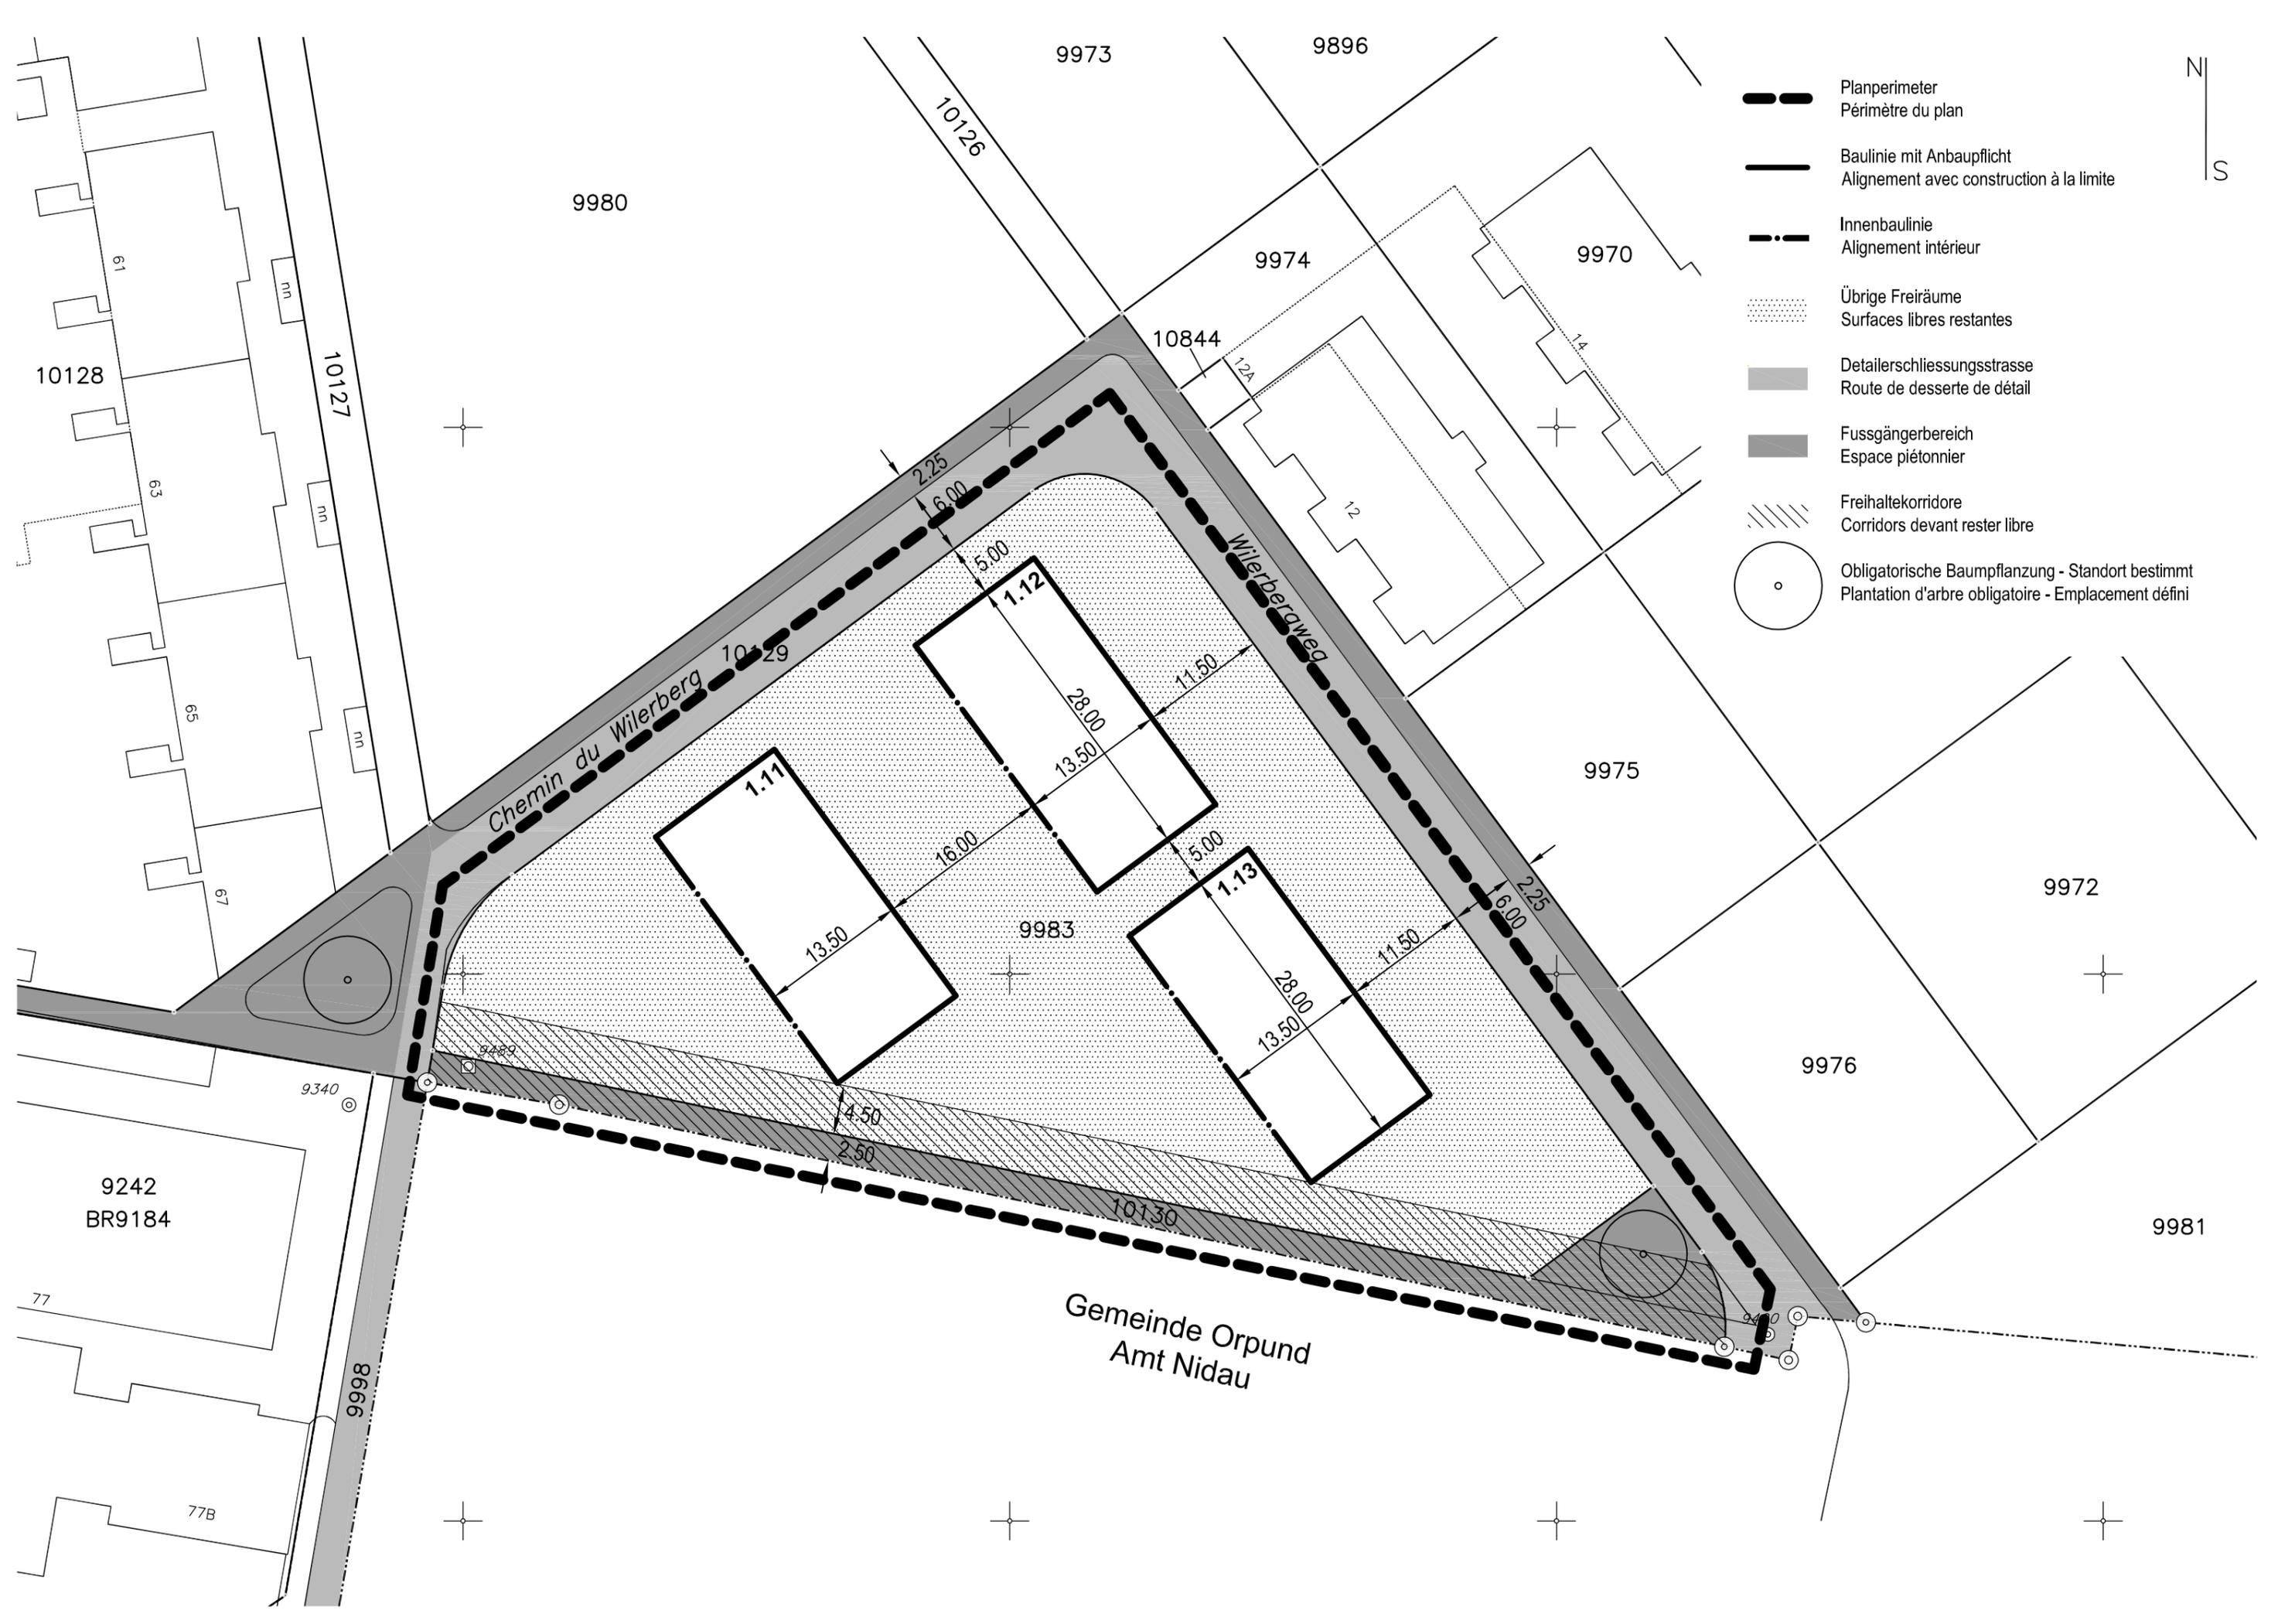

-  Planperimeter  
Périmètre du plan
-  Baulinie mit Anbaupflicht  
Alignement avec construction à la limite
-  Innenbaulinie  
Alignement intérieur
-  Übrige Freiräume  
Surfaces libres restantes
-  Detailerschliessungsstrasse  
Route de desserte de détail
-  Fussgängerbereich  
Espace piétonnier
-  Freihaltekorridore  
Corridors devant rester libre
-  Obligatorische Baumpflanzung - Standort bestimmt  
Plantation d'arbre obligatoire - Emplacement défini



Gemeinde Orpund  
Amt Nidau

