

TEILÄNDERUNG DER ÜBERBAUUNGSORDNUNG

"LÖHRE" im Bereich "Fröhlisberg"

Überbauungsplan

Teiländerung der Überbauungsordnung "Löhre" genehmigt durch die kantonale Baudirektion
am 8. November 1992

Genehmigungsvermerke

Vorprüfung vom -

Publikation im Amtsanzeiger vom **17. + 24. 08 2011**

Öffentliche Planaufgabe vom **17. 08. 2011** bis **16. 09. 2011**

Persönliche Benachrichtigung der Grundeigentümer am -

Eingereichte Einsprachen -

Rechtsverwahrungen -

Einspracheverhandlungen -

Unerledigte Einsprachen -

Erledigte Einsprachen -

Rechtsverwahrungen -

Beschluss

Durch den Gemeinderat am **21. 10. 2011**

Die Richtigkeit dieser Angaben bescheinigt

Namens des Gemeinderates

Der Stadtpräsident

Die Stadtschreiberin


Erich Fehr

Barbara Labbé

Genehmigt durch das Amt für Gemeinden und Raumordnung

20. Dezember 2011

MSTB. 1:500

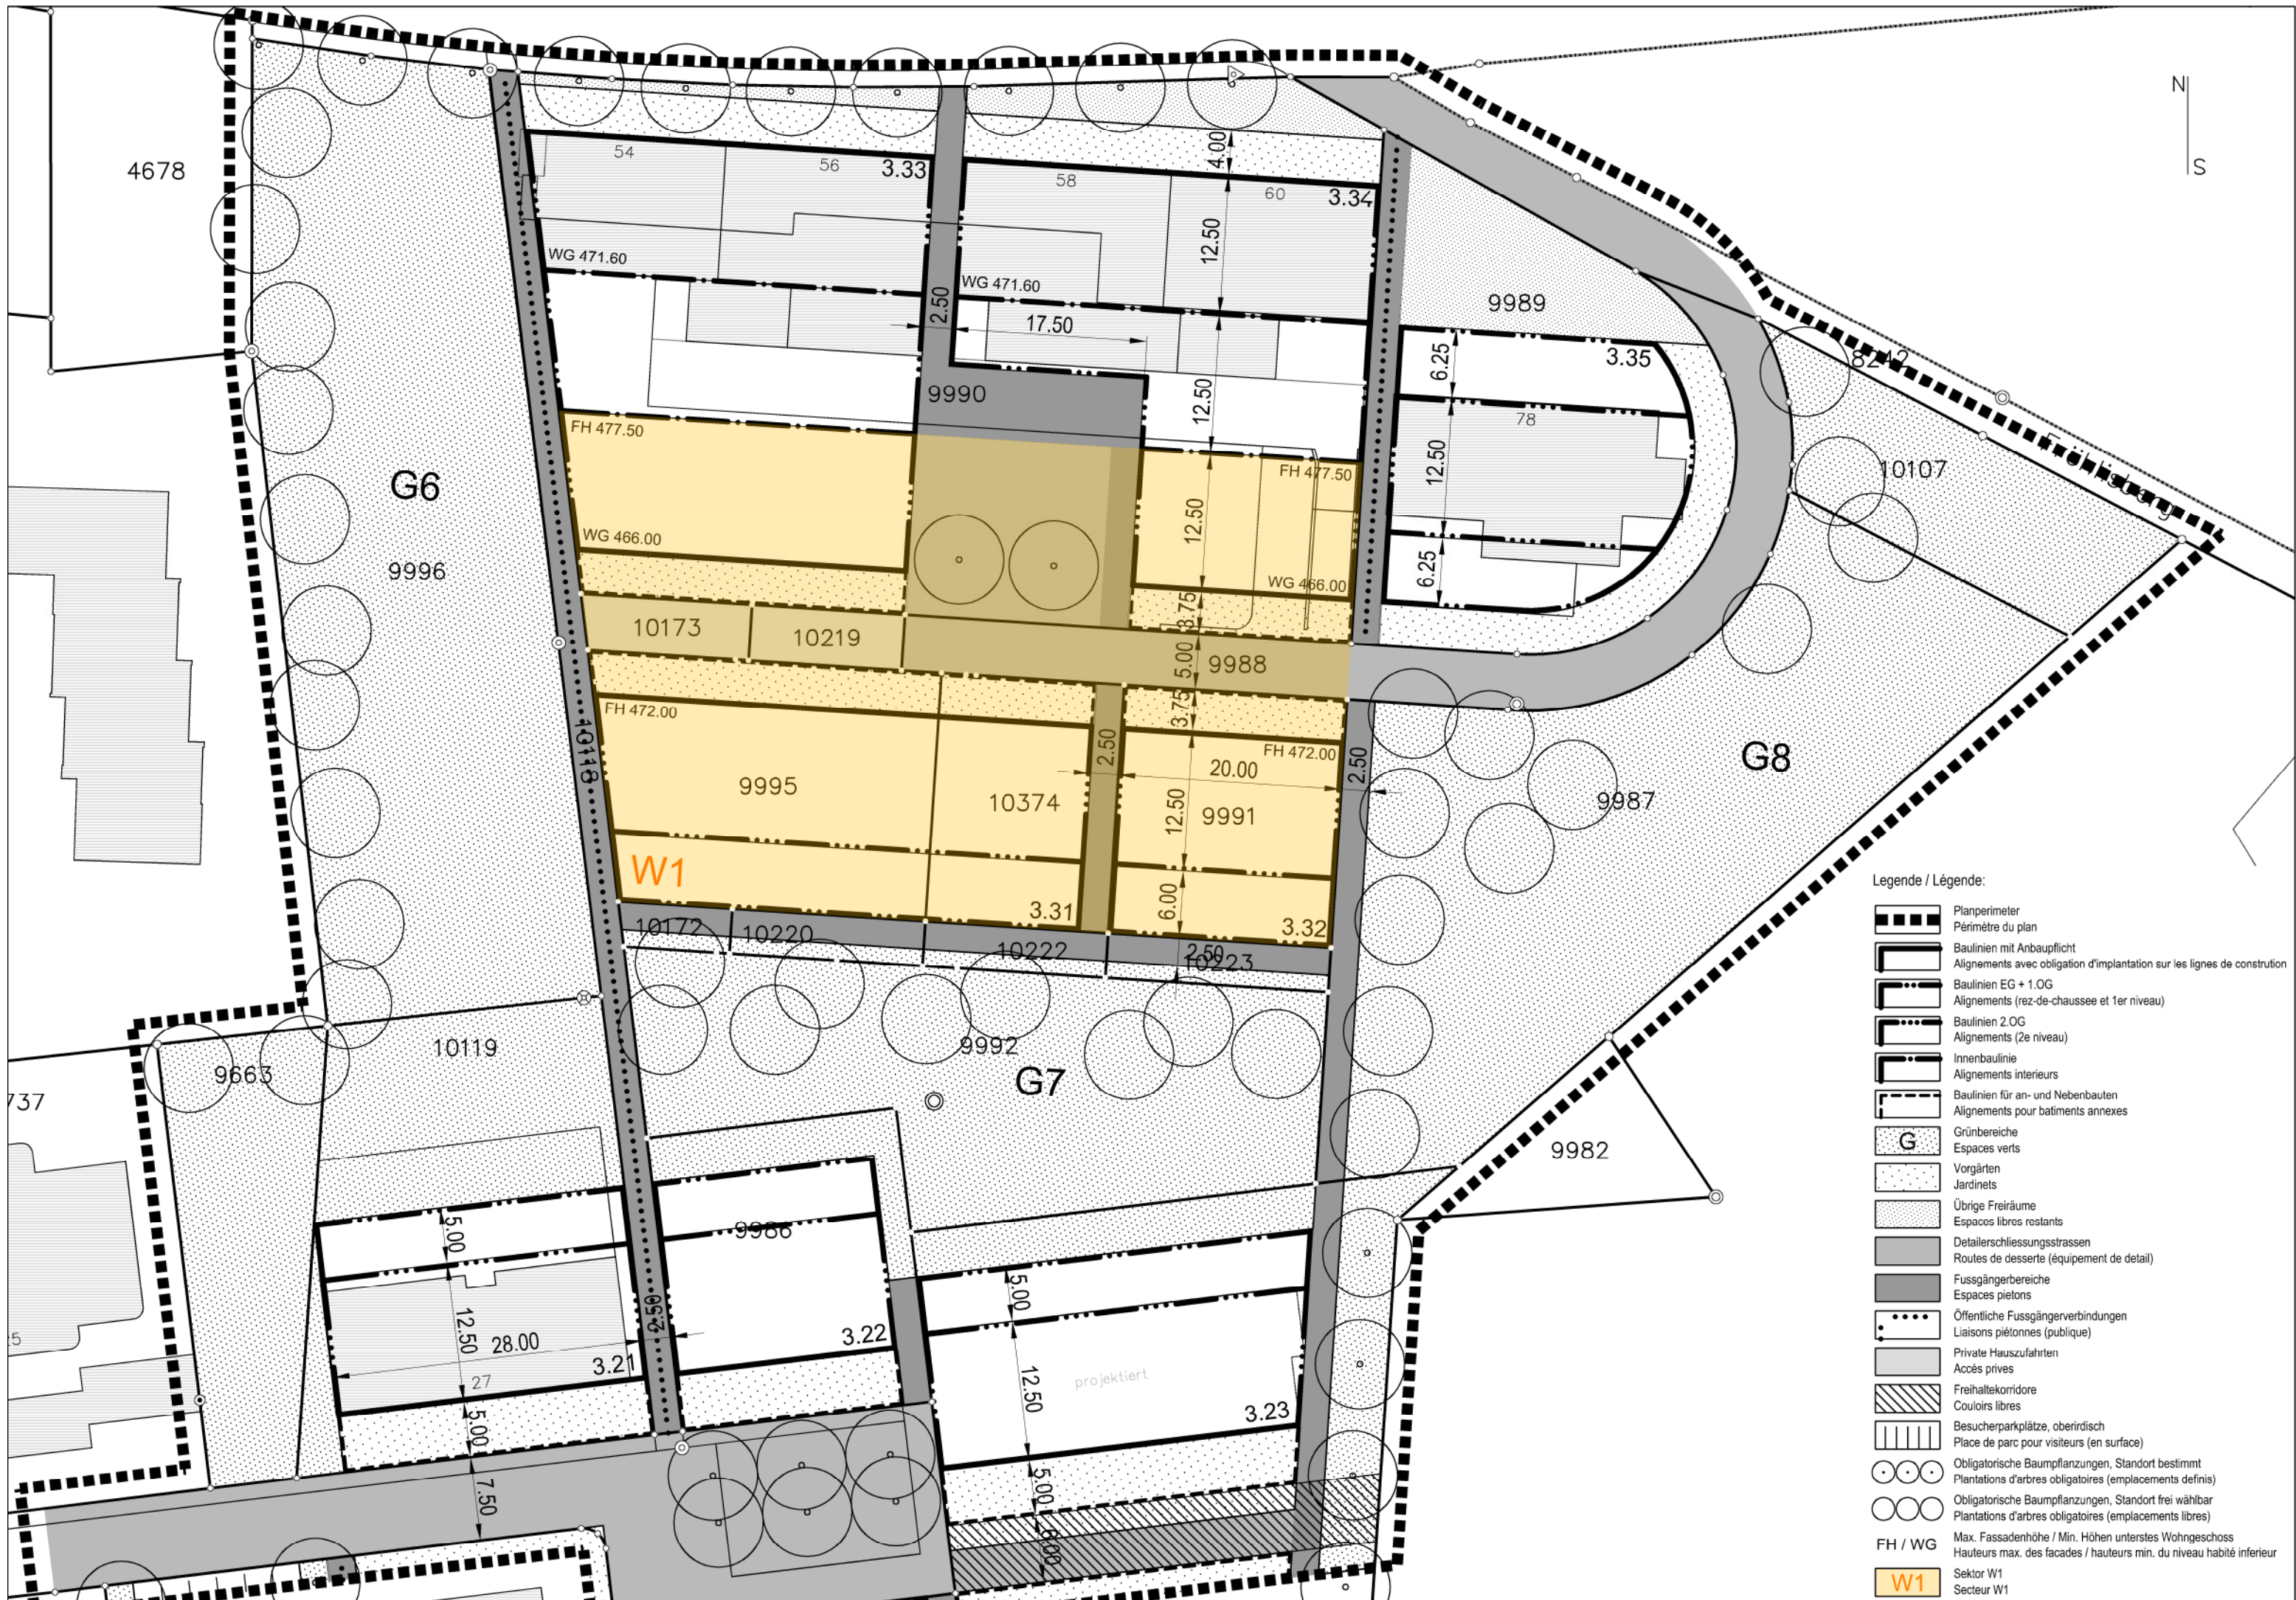

- Legende / Légende:
- Planperimeter / Périmètre du plan
 - Baulinien mit Anbaupflicht / Alignements avec obligation d'implantation sur les lignes de construction
 - Baulinien EG + 1.OG / Alignements (rez-de-chaussee et 1er niveau)
 - Baulinien 2.OG / Alignements (2e niveau)
 - Innenbaulinie / Alignements intérieurs
 - Baulinien für an- und Nebenbauten / Alignements pour batiments annexes
 - Grünbereiche / Espaces verts
 - Vorgärten / Jardinets
 - Übrige Freiräume / Espaces libres restants
 - Detailerschliessungsstrassen / Routes de desserte (équipement de detail)
 - Fussgängerbereiche / Espaces pietons
 - Öffentliche Fussgängerverbindungen / Liaisons piétonnes (publique)
 - Private Hauszufahrten / Accès privés
 - Freihaltekorridore / Couloirs libres
 - Besucherparkplätze, oberirdisch / Place de parc pour visiteurs (en surface)
 - Obligatorische Baumpflanzungen, Standort bestimmt / Plantations d'arbres obligatoires (emplacements définis)
 - Obligatorische Baumpflanzungen, Standort frei wählbar / Plantations d'arbres obligatoires (emplacements libres)
 - FH / WG / Max. Fassadenhöhe / Min. Höhen unterstes Wohngeschoss / Hauteurs max. des facades / hauteurs min. du niveau habité inférieur
 - W1 / Sektor W1 / Secteur W1