

GEMEINDE BIEL
 ÜBERBAUUNGSORDNUNG
 LÖHRE
 ÜBERBAUUNGSPLAN

PLAN NR. 20 445
 DATUM 4. 5. 1990
 NSTB. 1 : 500
 BEARB. EK
 REV. 8. 10. 1991

STADTPLANUNGSAMT BIEL

GENEHMIGUNGSVERMERKE

ÖFFENTLICHE MITWIRKUNG VOM SEPTEMBER / OKTOBER 1989
 VORPRÜFUNG VOM 22. AUGUST 1991
 PUBLIKATION IM AMTSBLATT VOM 2. NOV. 1991 IM AMTSANZEIGER VOM 1. 4. NOV. 1991
 ÖFFENTLICHE PLANAUFLAGE VOM 4. NOV. 1991 BIS 4. DEZ. 1991
 PERSÖNLICHE BENACHRICHTIGUNG DER GRÜNDEGENTUMER AM 4. NOV. 1991
 EINGEREICHTE EINSPRACHEN 3 (drei) RECHTSVERWAHRUNGEN —
 EINSPRACHEVERHANDLUNGEN 27. JANUAR 1991
 UNERLEDIGTE EINSPRACHEN 3 (drei) ERLEDIGTE EINSPRACHEN —
 RECHTSVERWAHRUNGEN —

BESCHLUESSE

DURCH DEN GEMEINDERAT AM 26. FEBRUAR 1992
 DURCH DEN STADTRAT AM —
 DURCH DIE GEMEINDEABSTIMMUNG VOM —
 ABSTIMMUNGSERGEBNIS JA NEIN
 REFERENDUM —
 DIE RICHTIGKEIT DIESER ANGABEN BESCHENIGT




Namens des Gemeinderates
 Der Stadtpräsident: *[Signature]*
 Der Stadtschreiber: *[Signature]*

GENEHMIGT DURCH DIE KANTONALE BAUDIREKTION

GENEHMIGT gemäss
 Beschlusses vom 8. NOV. 1992
 BAUDIREKTION DES KANTONS BERN
 Die Direktorin: *[Signature]*

- PLANGRENZUNGSLEINIE
PERIMETRE DU PLAN
- BAULINIE MIT ANDAUFLICHT
ALIGNEMENTS AVEC OBLIGATION D'IMPLANTATION SUR LES
LIGNES DE CONSTRUCTION
- BAULINIE EG + 1.0G
ALIGNEMENTS (REZ-DE-CHAUSSEE ET 1er NIVEAU)
- BAULINIE 2.0G
ALIGNEMENTS (2e NIVEAU)
- INNENBAULINIE
ALIGNEMENTS INTERIEURS
- BAULINIE FÜR AN- UND NEBENBAUTEN
ALIGNEMENTS POUR BATIMENTS ANNEXES
- BAUFELDER
SECTEURS DE CONSTRUCTION
- G GRÜNBEREICHE
ESPACES VERTS
- VORGÄRTEN
JARDINETS
- ÜBRIGE FREIHALDE
ESPACES LIBRES RESTANTS
- DETAILERSCHLIESSUNGSSTRASSEN
ROUTES DE DESSERTE (EQUIPEMENT DE DETAIL)
- FUSSGÄNGERBEREICHE
ESPACES PIETONS
- ÖFFENTLICHE FUSSGÄNGERVERBINDUNGEN
LIAISONS PIETONNES (PUBLIQUES)
- PRIVATE HAUSZUFahrTEN
ACCES PRIVÉS
- FREIHALTEKORRIDORE
COULOIRS LIBRES
- BESUCHERPARKPÄTZE, OBERIRDISCH
PLACES DE PARC POUR VISITEURS (EN SURFACE)
- OBLIGATORISCHE BAUMPLANTUNG, STANDORT BESTIMMT
PLANTATIONS D'ARBRES OBLIGATOIRES (EMPLACEMENTS DEFINIS)
- OBLIGATORISCHE BAUMPLANTUNG, STANDORT FREI WÄHLBAR
PLANTATIONS D'ARBRES OBLIGATOIRES (EMPLACEMENTS LIBRES)
- MAX. FASSADENHÖHE / MIN. HÖHEN UNTERSTES WOHNGESCHOSS
HAUTEURS MAX. DES FACADES / HAUTEURS MIN. DU NIVEAU HABITE
INTERIEUR

FH / WG

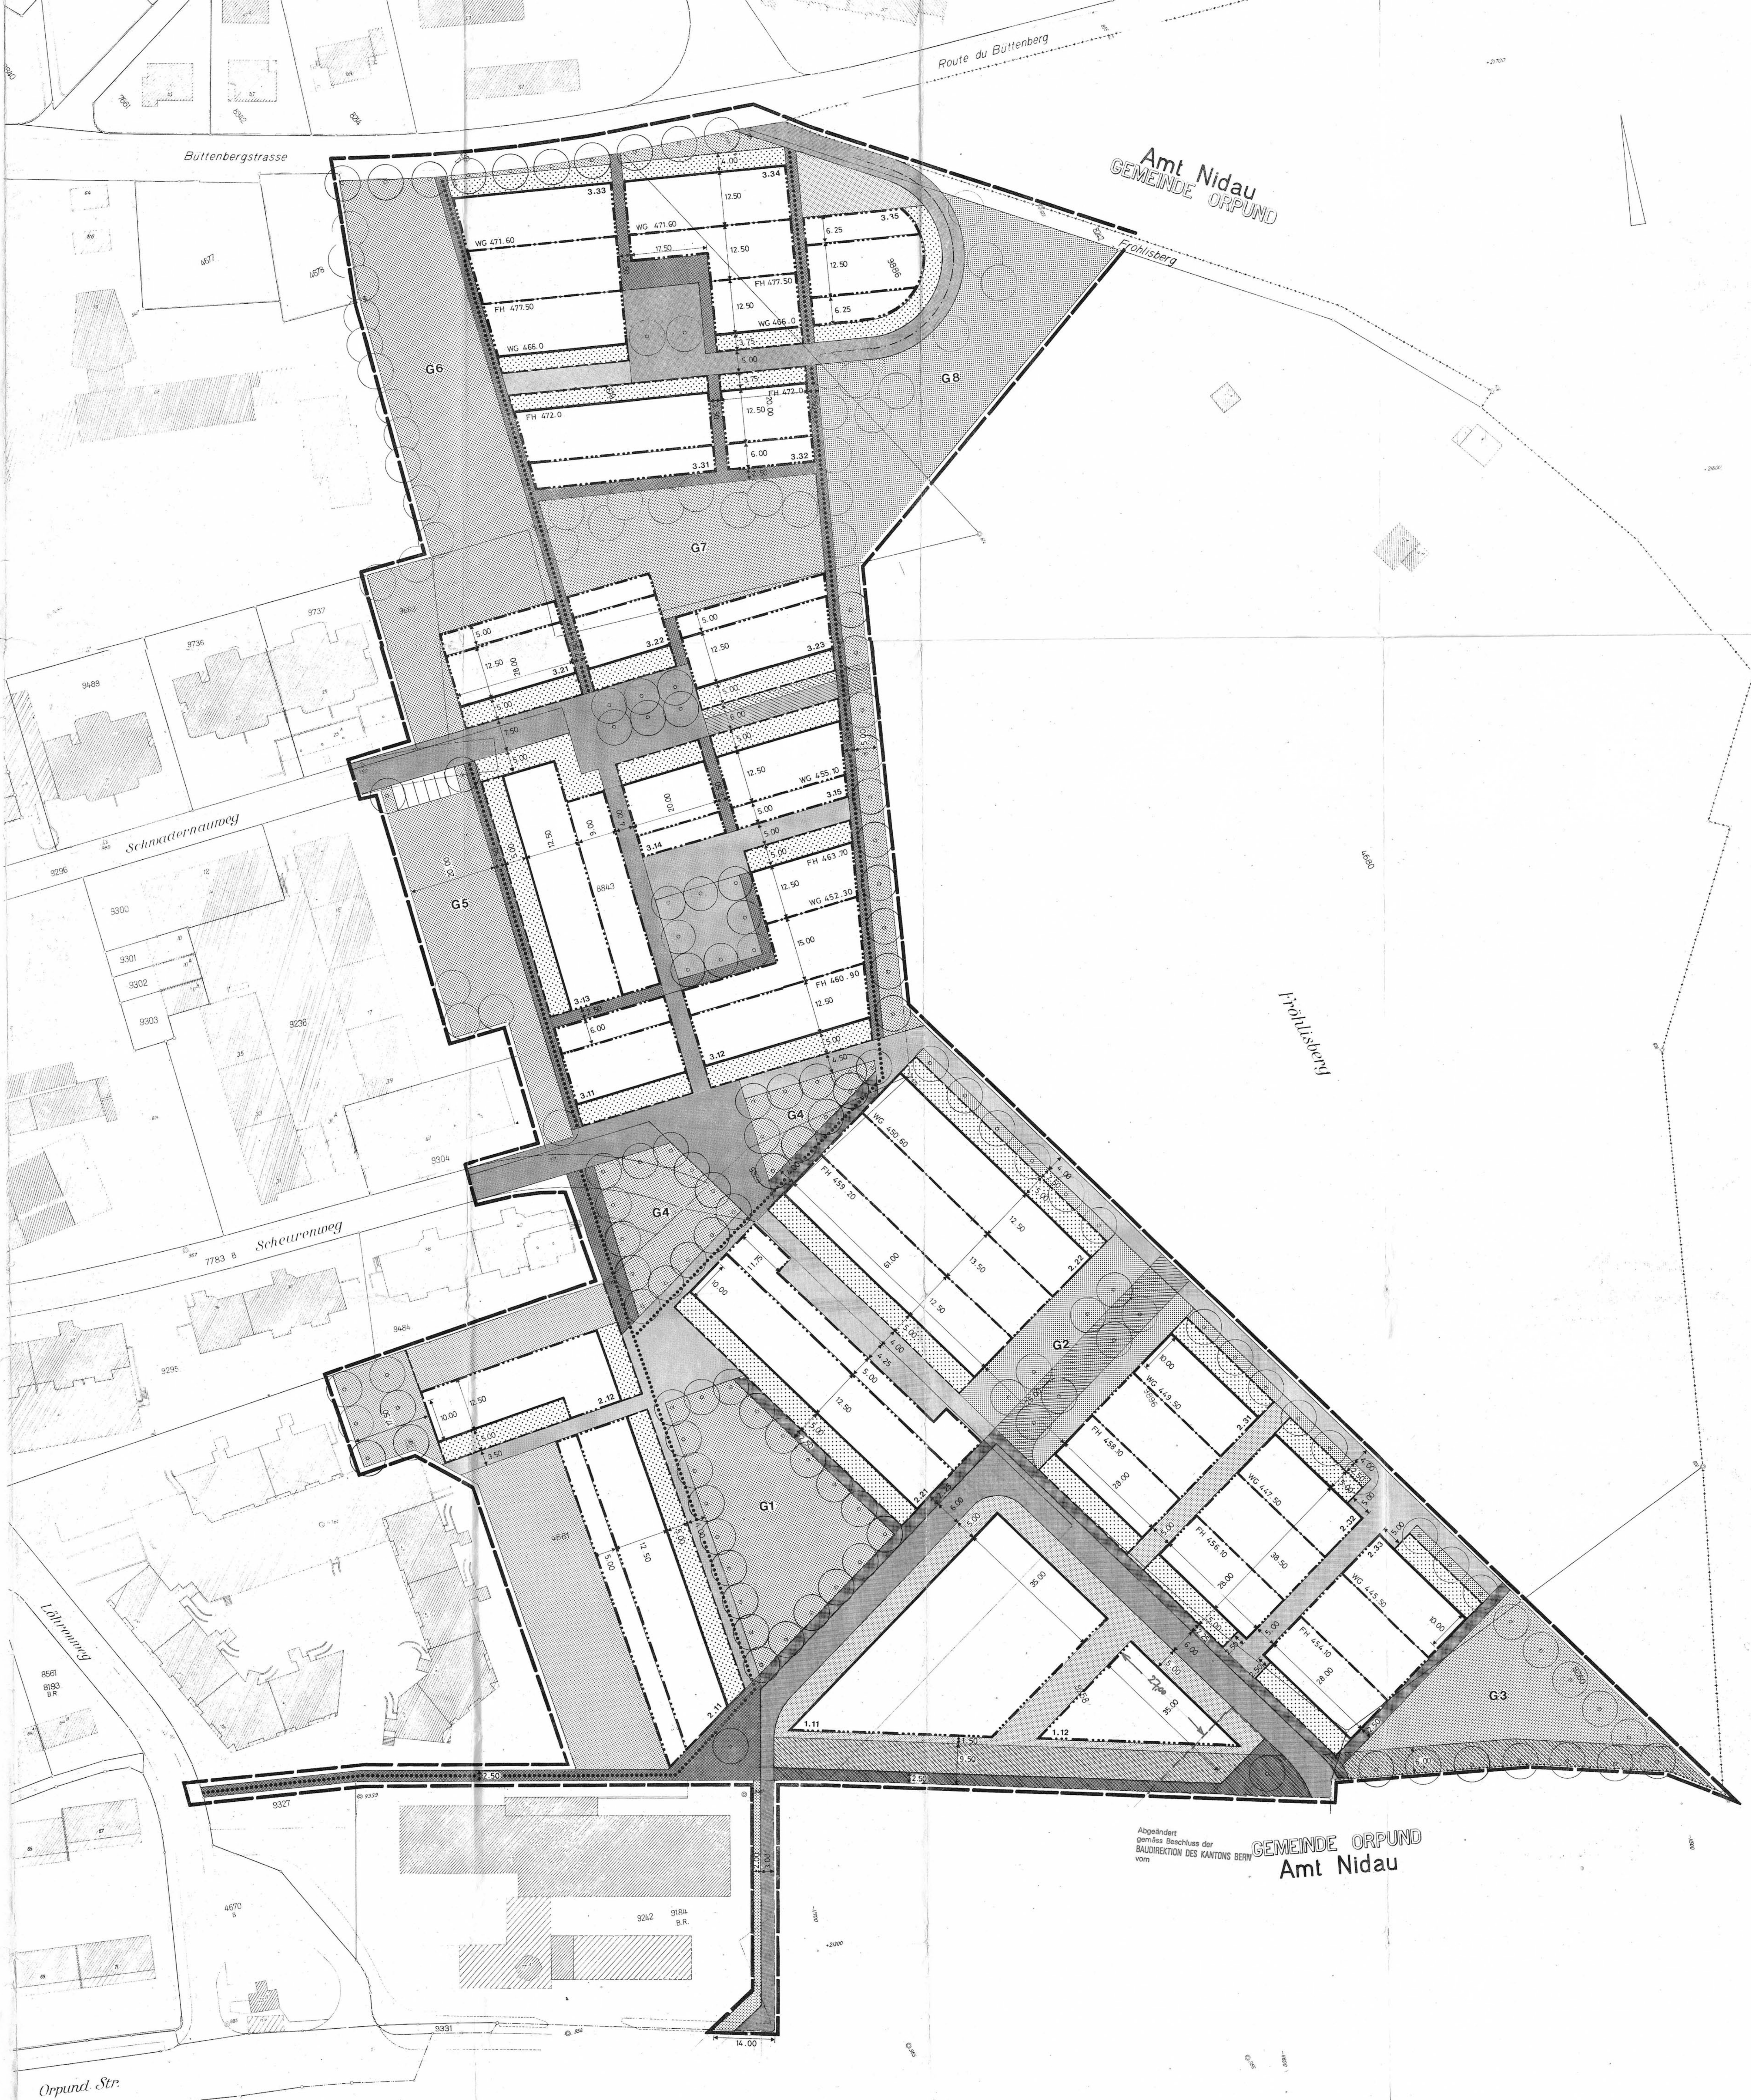

Amt Nidau
 GEMEINDE ORPUND

Abgeändert
 gemäss Beschlusses der
 BAUDIREKTION DES KANTONS BERN
 vom
 GEMEINDE ORPUND
 Amt Nidau