


TEILÄNDERUNG DER ÜBERBAUUNGSORDNUNG
"METT - ZENTRUM, SEKTOREN D UND I"

ÜBERBAUUNGSPLAN

Teiländerung der Überbauungsordnung "Mett-Zentrum" genehmigt durch das Amt für Gemeinden und Raumordnung am 20. August 1999

Teiländerung der Überbauungsordnung "Mett-Zentrum" - Sektoren E, F, G, H und I, genehmigt durch das Amt für Gemeinden und Raumordnung des Kantons Bern am 17. April 2014

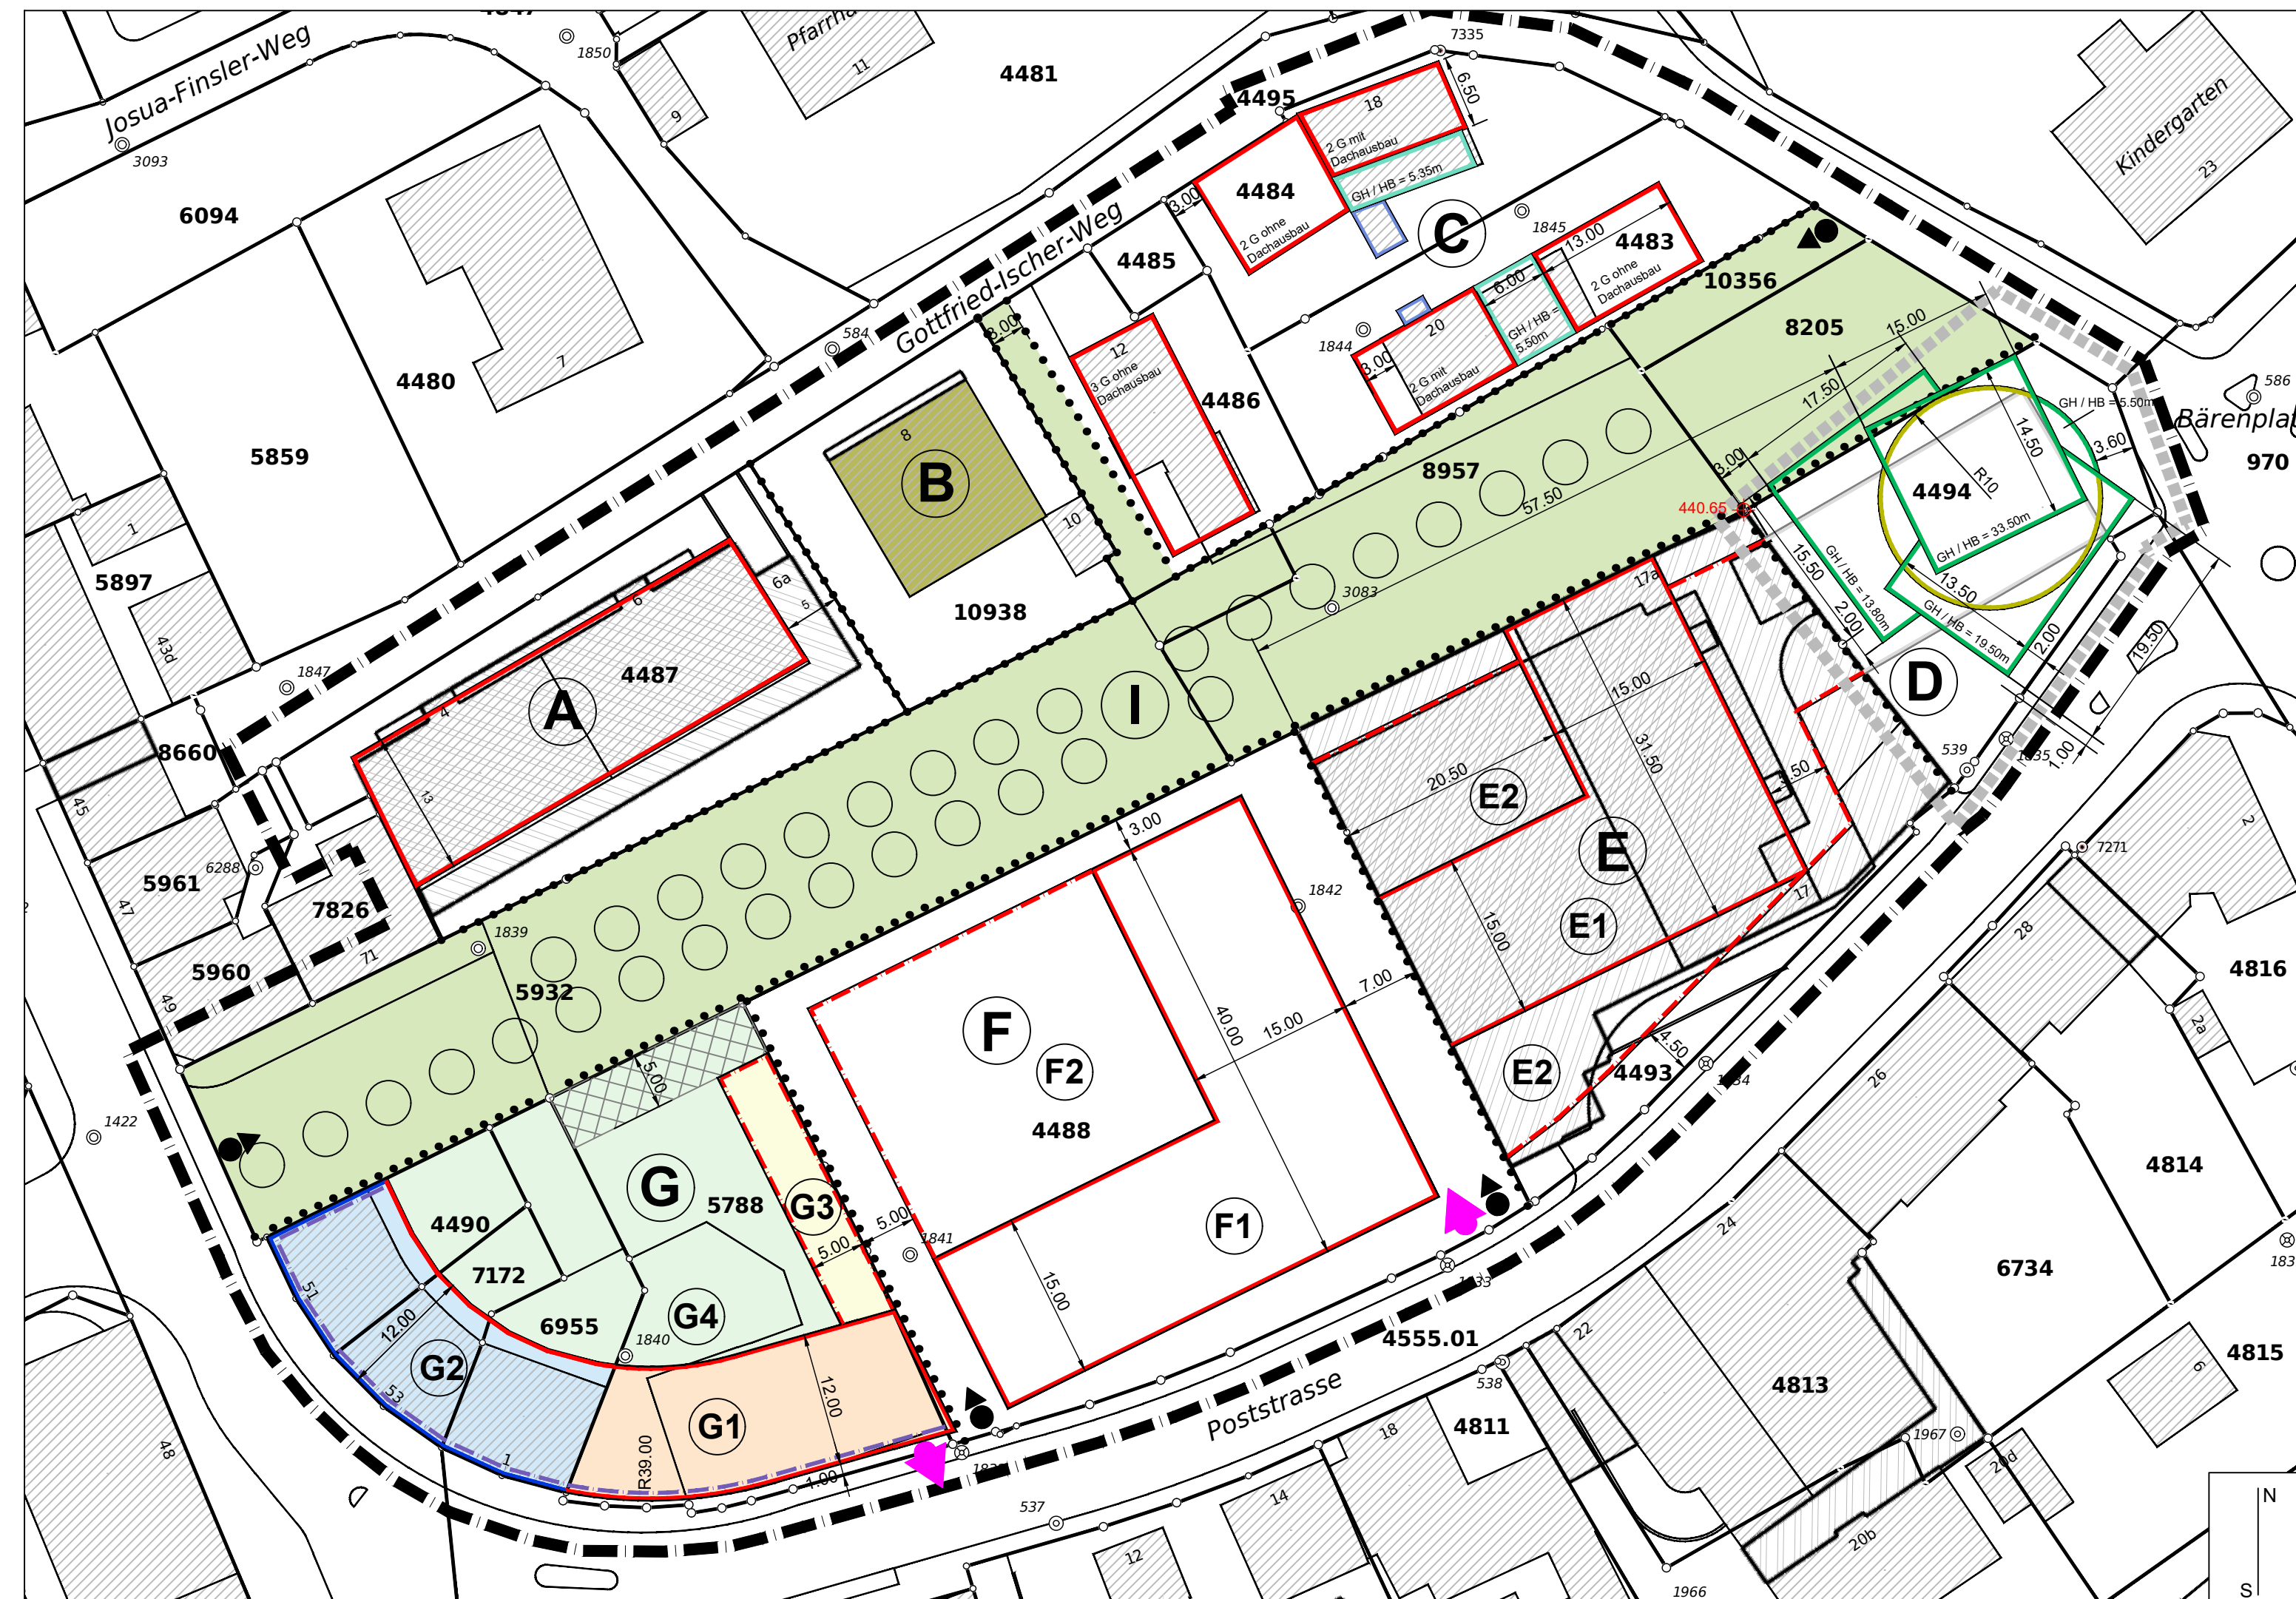

Legende / Légende:

- Änderungsperimeter
Périmètre de modification
- Perimeter der Überbauungsordnung
Périmètre du plan de quartier
- Baulinie für Hauptgebäude, ohne Anbaupflicht
Alignement pour bâtiments principaux, sans implantation obligatoire
- Baulinie für Hauptgebäude, ohne Anbaupflicht, aufzuheben
Alignement pour bâtiments principaux, sans implantation obligatoire, à abroger
- Baulinie mit Anbaupflicht gemäss Art. 2 Baulinienreglement
Alignement avec construction à la limite selon Art. 2 Règlement des alignements
- Baulinien mit Beschränkung vorspringender Gebäudeteile gemäss Art. 8 Baulinienreglement
Alignement avec restrictions pour parties de constructions en saillie selon Art. 8 Règlement des Alignements
- Baulinien für 1-geschossige Gebäude, ohne Anbaupflicht
Alignement pour bâtiments d'un seul niveau, sans implantation obligatoire
- Baulinien für An- und Nebenbauten
Alignements pour bâtiments annexes
- Höhebaulinien
Alignement déterminant la hauteur des bâtiments
- Höhebaulinien, neu
Nouveaux alignements déterminant la hauteur des bâtiments
- Sockelgeschossbaulinien, neu
Nouveaux alignements du niveau du socle
- Sektoren A - G / Baubereiche
Secteurs A - G / Emprises d'implantation
- Schutzwürdiges Objekt
Objet digne de protection
- Sektor G1 / Baubereich
Secteur G1 / Emprise d'implantation
- Sektor G2 / Baubereich
Secteur G2 / Emprise d'implantation
- Sektor G3 / Baubereich
Secteur G3 / Emprise d'implantation
- Sektor G4 / Privater Freiraum
Secteur G4 / Espace libre privé
- Sektor I / Öffentlicher Freiraum
Secteur I / Espace libre public
- Öffentliche Parkierung Sektor G4
Parking public secteur G4
- Höhenfixpunkt Sektor D
Point d'altitude de référence secteur D
- Ein- und Ausfahrt für den Sektoren E, F und G
Entrée et sortie véhicules pour les secteurs E, F et G
- Öffentliche Fusswegverbindung
Liaison piétonnière publique
- Baumpflanzungen (schematisch)
Plantations d'arbres (schématique)

Massstab: 1:500

Genehmigungsvermerke

Vorprüfung vom 15.05.2018

Publikation im Amtsanzeiger vom 14.11.2018 und 21.11.2018

Öffentliche Planaufgabe vom 14.11.2018 bis 14.12.2018

Persönliche Benachrichtigung der Grundeigentümer am -

Eingereichte Einsprachen 1 Rechtsverwarungen -

Einspracheverhandlungen 21.02.2019

Unerledigte Einsprachen Erledigte Einsprachen 1

Rechtsverwarungen

Beschluss

Durch den Gemeinderat am 08.05.2019

Die Richtigkeit dieser Angaben bescheinigt

Namens des Gemeinderates

Der Stadtpräsident Die Stadtschreiberin

Erich Fehr Barbara Labbé

Genehmigt durch das Amt für Gemeinden und Raumordnung

20.02.2020