

GEMEINDE BIEL

ÜBERBAUUNGSORDNUNG

ALLMENDWEG - OST
(ZPP 9.4 "Büsche")

ÜBERBAUUNGSPLAN

PLAN NR. 20 530
DATUM Dezember 2002 / Oktober 2003
MSTB. 1 : 1000

STADTPLANUNGSAMT BIEL

GENEHMIGUNGSVERMERKE

ÖFFENTLICHE MITWIRKUNG -
VORPRÜFUNG VOM 22. 5. 2003 + 31. 10. 2003
PUBLIKATION IM AMTSBLATT VOM 19. 11. 2003 IM AMTSANZEIGER VOM 20.+27. 11. 2003
ÖFFENTLICHE PLANAUFBLAGE VOM 24. 11. BIS 23. 12. 2003
PERSÖNLICHE BENACHRICHTIGUNG DER GRUNDEIGENTÜMER AM -
EINGEREICHTE EINSPRACHEN 3 RECHTSVERWAHRUNGEN -
EINSPRACHEVERHANDLUNGEN 19. 2. 2004
UNERLEDIGTE EINSPRACHEN 2 ERLEDIGTE EINSPRACHEN 1
RECHTSVERWAHRUNGEN -

BESCHLÜSSE

DURCH DEN GEMEINDERAT AM 26. 3. 2004
DURCH DEN STADTRAT AM -
DURCH DIE GEMEINDEABSTIMMUNG VOM -
REFERENDUM -

DIE RICHTIGKEIT DIESER ANGABEN BESCHEINIGT

NAMENS DES GEMEINDERATES

DER STADTPRÄSIDENT:

DER STADTSCHREIBER:

Hans Stöckli


HANS STÖCKLI

Franz Schnider

FRANZ SCHNIDER

GENEHMIGT DURCH DAS AMT FÜR GEMEINDEN UND
RAUMORDNUNG 25. Aug. 2004

[Signature]

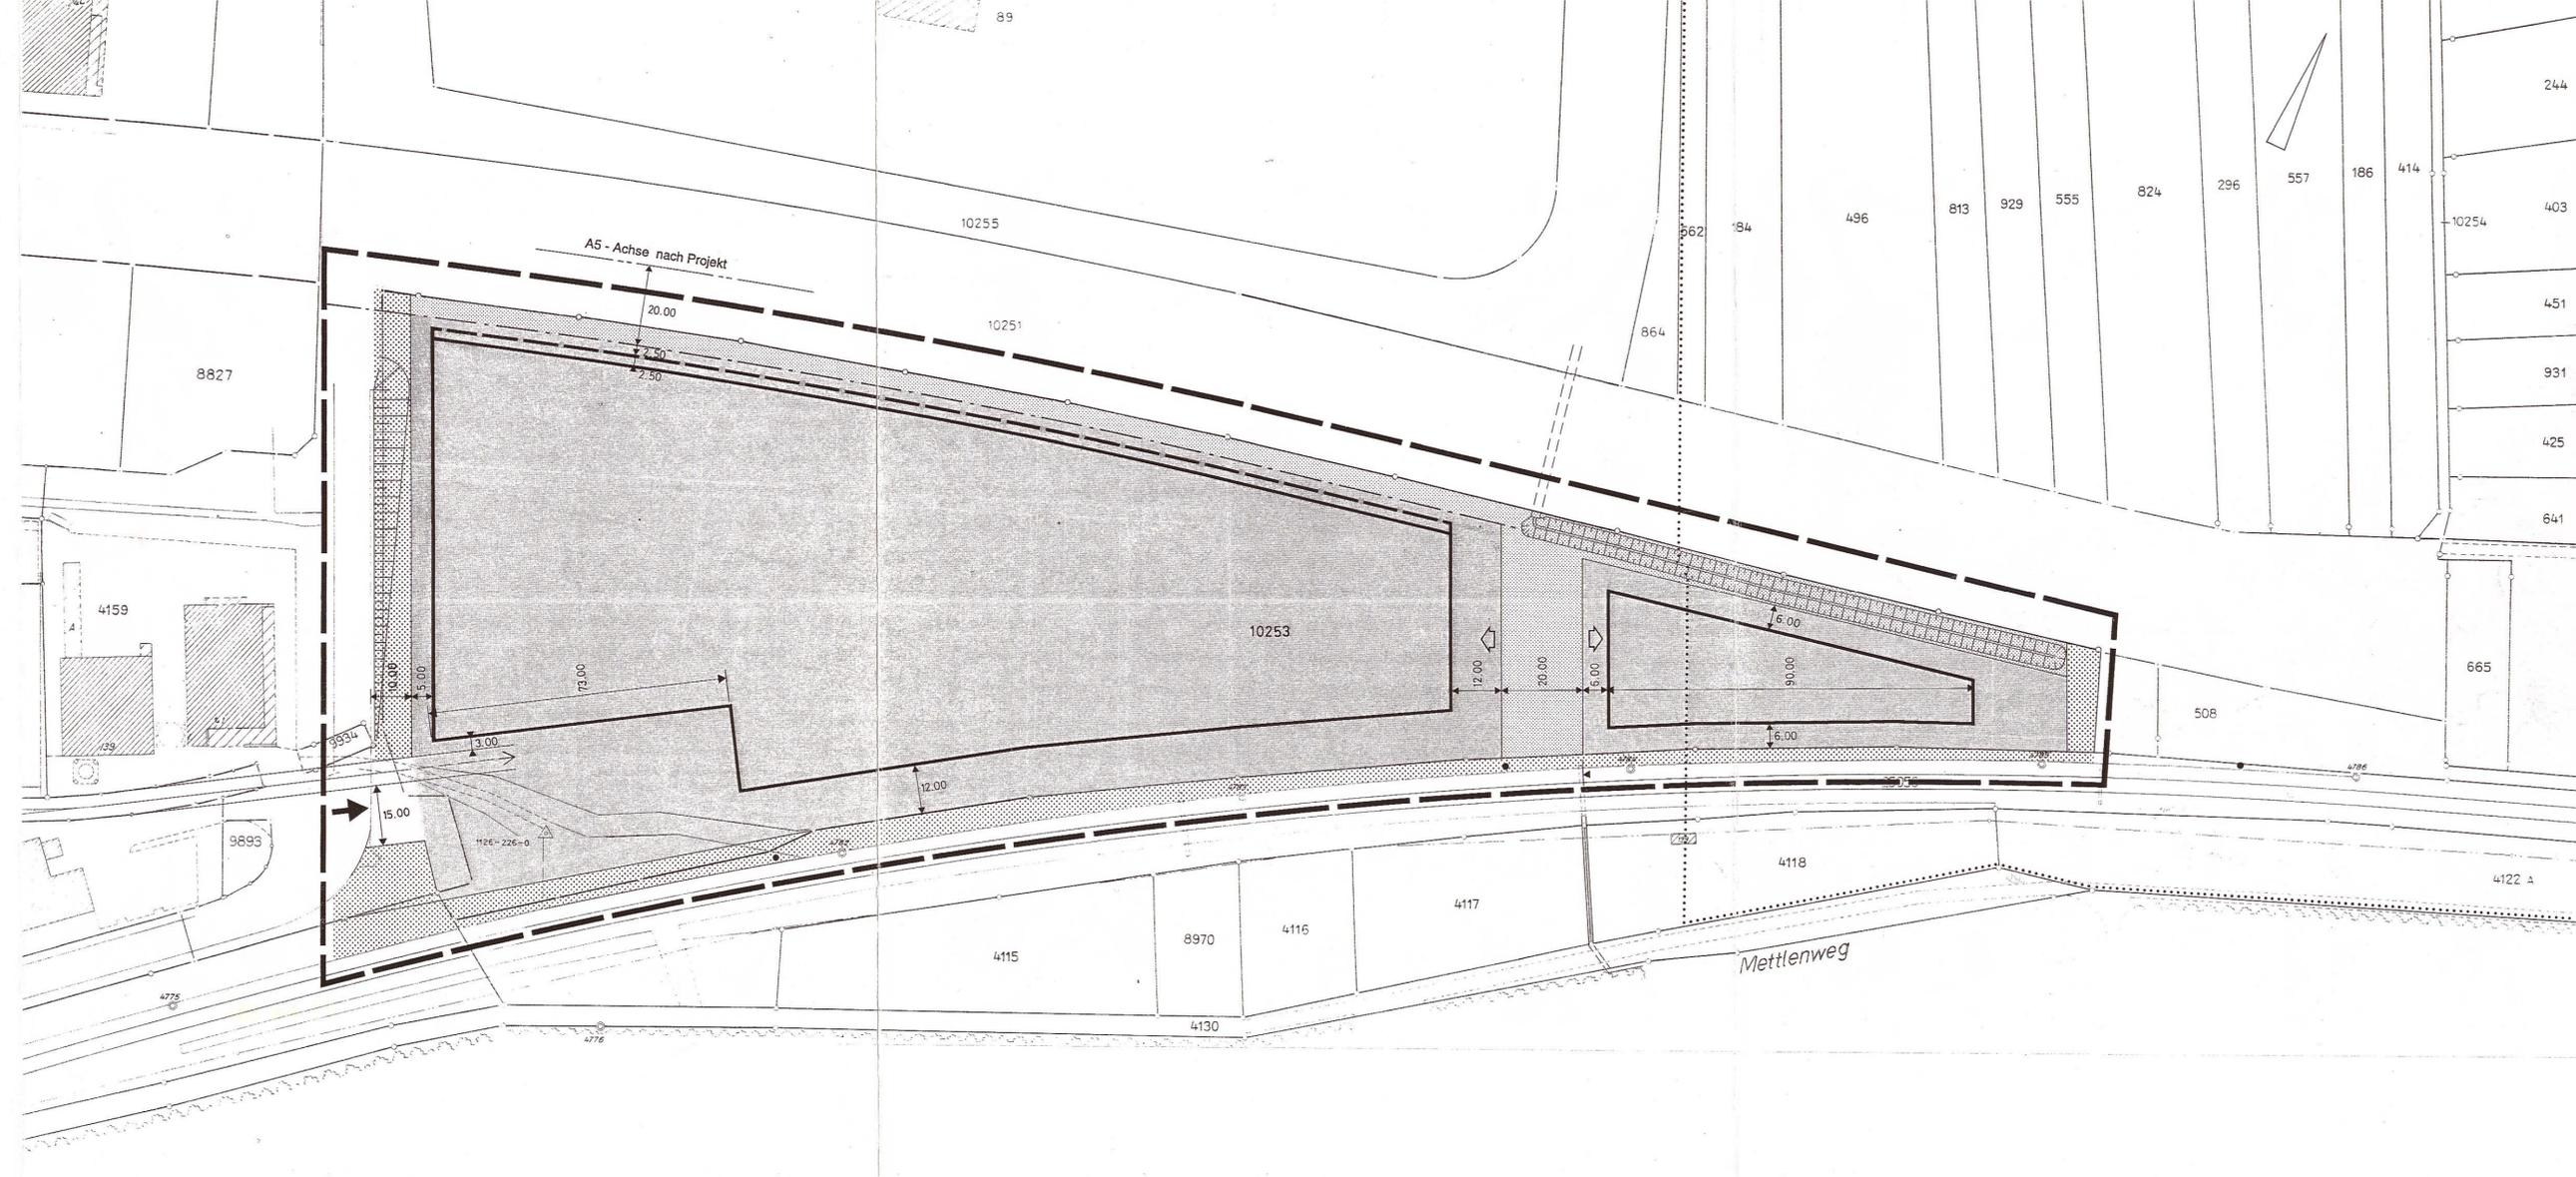

- Planbegrenzungslinie
Périmètre du plan
- A5 - Baulinie
Alignement A5
- Baulinie
Alignement
- Erdgeschossbaulinie
Alignement pour rez-de-chaussée
- Arbeitszone
Zone de travail
- Grünstreifen, öffentlich (Art. 79 BauG)
Bande verte, publique (art. 79 LC)
- Grünstreifen, privat
Bande verte, privée
- Grünstreifen, verschiebbar (Art. 4 Abs. 2 ÜbV)
Bande verte, décalable (art. 4 al. 2 RQ)
- Wasserschutzgebiet, Schutzzone S III
Zone de protection des eaux souterraines S III
- Zufahrt
Accès
- Industriegeleise
Voie industrielle
- Hochspannungsmast
Pylone haute tension